


AUSZUG AUS DEM LIEGENSCHAFTSKATASTER
Maßstab 1:500

Gemeinde : Rheinfeldern
Kreis : Lörrach
Datum : 06.12.2017

Gemarkung : Minseln
Flst. : 80 + 4392

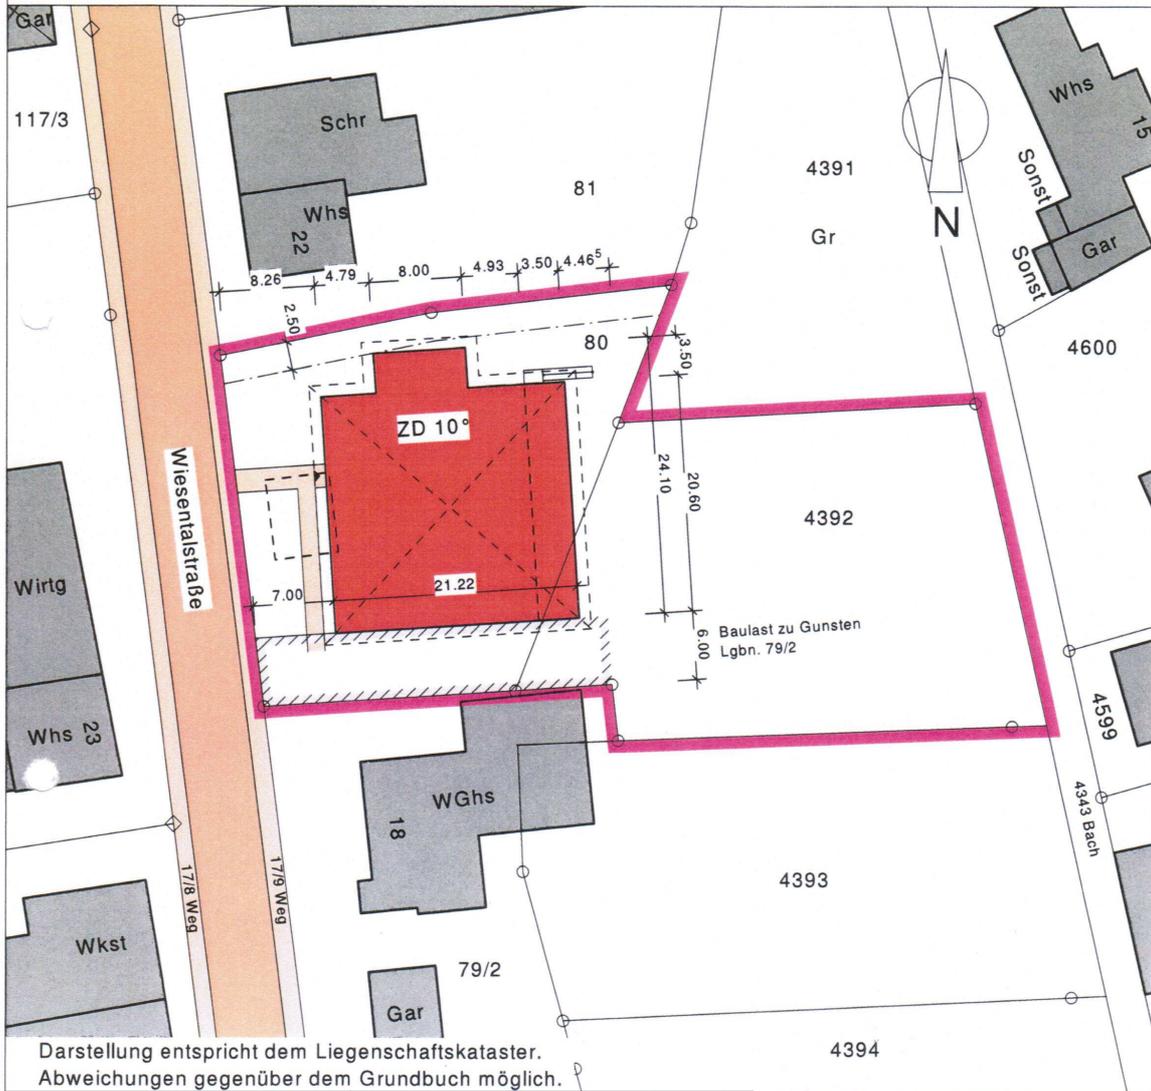

Darstellung entspricht dem Liegenschaftskataster.
Abweichungen gegenüber dem Grundbuch möglich.

BAUVORHABEN:

Wohnhaus mit Tiefgarage
an der Wiesentalstraße
in Rheinfeldern-Minseln