

Eingang Stadtverwaltung
Rheinfelden (Baden)

13. Dez. 2017

Baurechtsabteilung

3717/67

WBF

3717/8
WBF

3717/7

WBF

3717/6


WBF

3717/5

WBF

3717/4

WBF

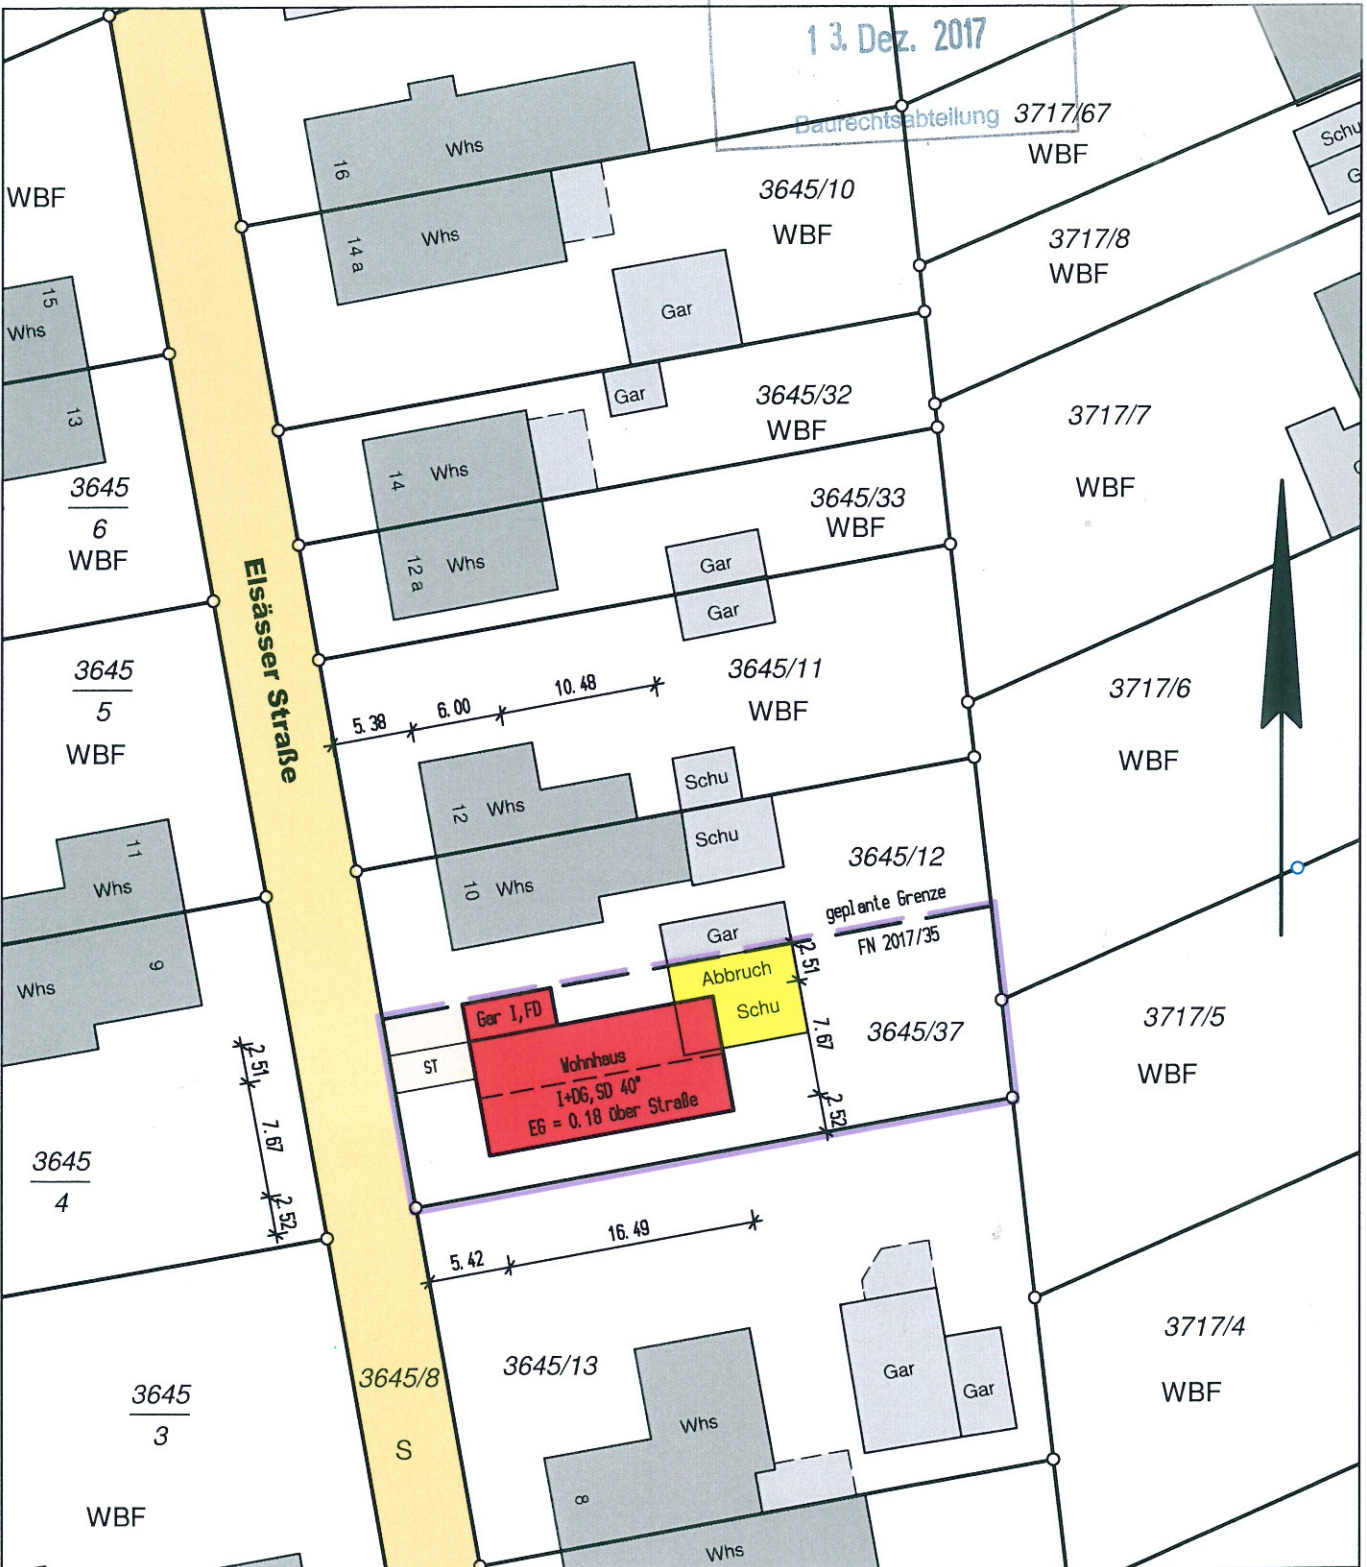

LAGEPLAN M 1:500

zeichnerischer Teil zur Bauvoranfrage (§ 4 LBOVVO)

VERMESSUNGSBÜRO FREY & GANTER

WOLFGANG FREY

Öffentlich bestellter Vermessungsingenieur

Brunnenstr. 1, 79541 Lörrach

Tel. 07621-52864, FAX 52081