



LAGEPLAN –zeichnerische Teil–

M = 1:500

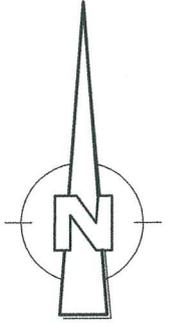

Auszug aus dem Liegenschaftskataster
gefertigt und nach § 2Abs. 4 und 5
BauVorIVO ausgearbeitet :
Schwörstadt, den 27.11.2017

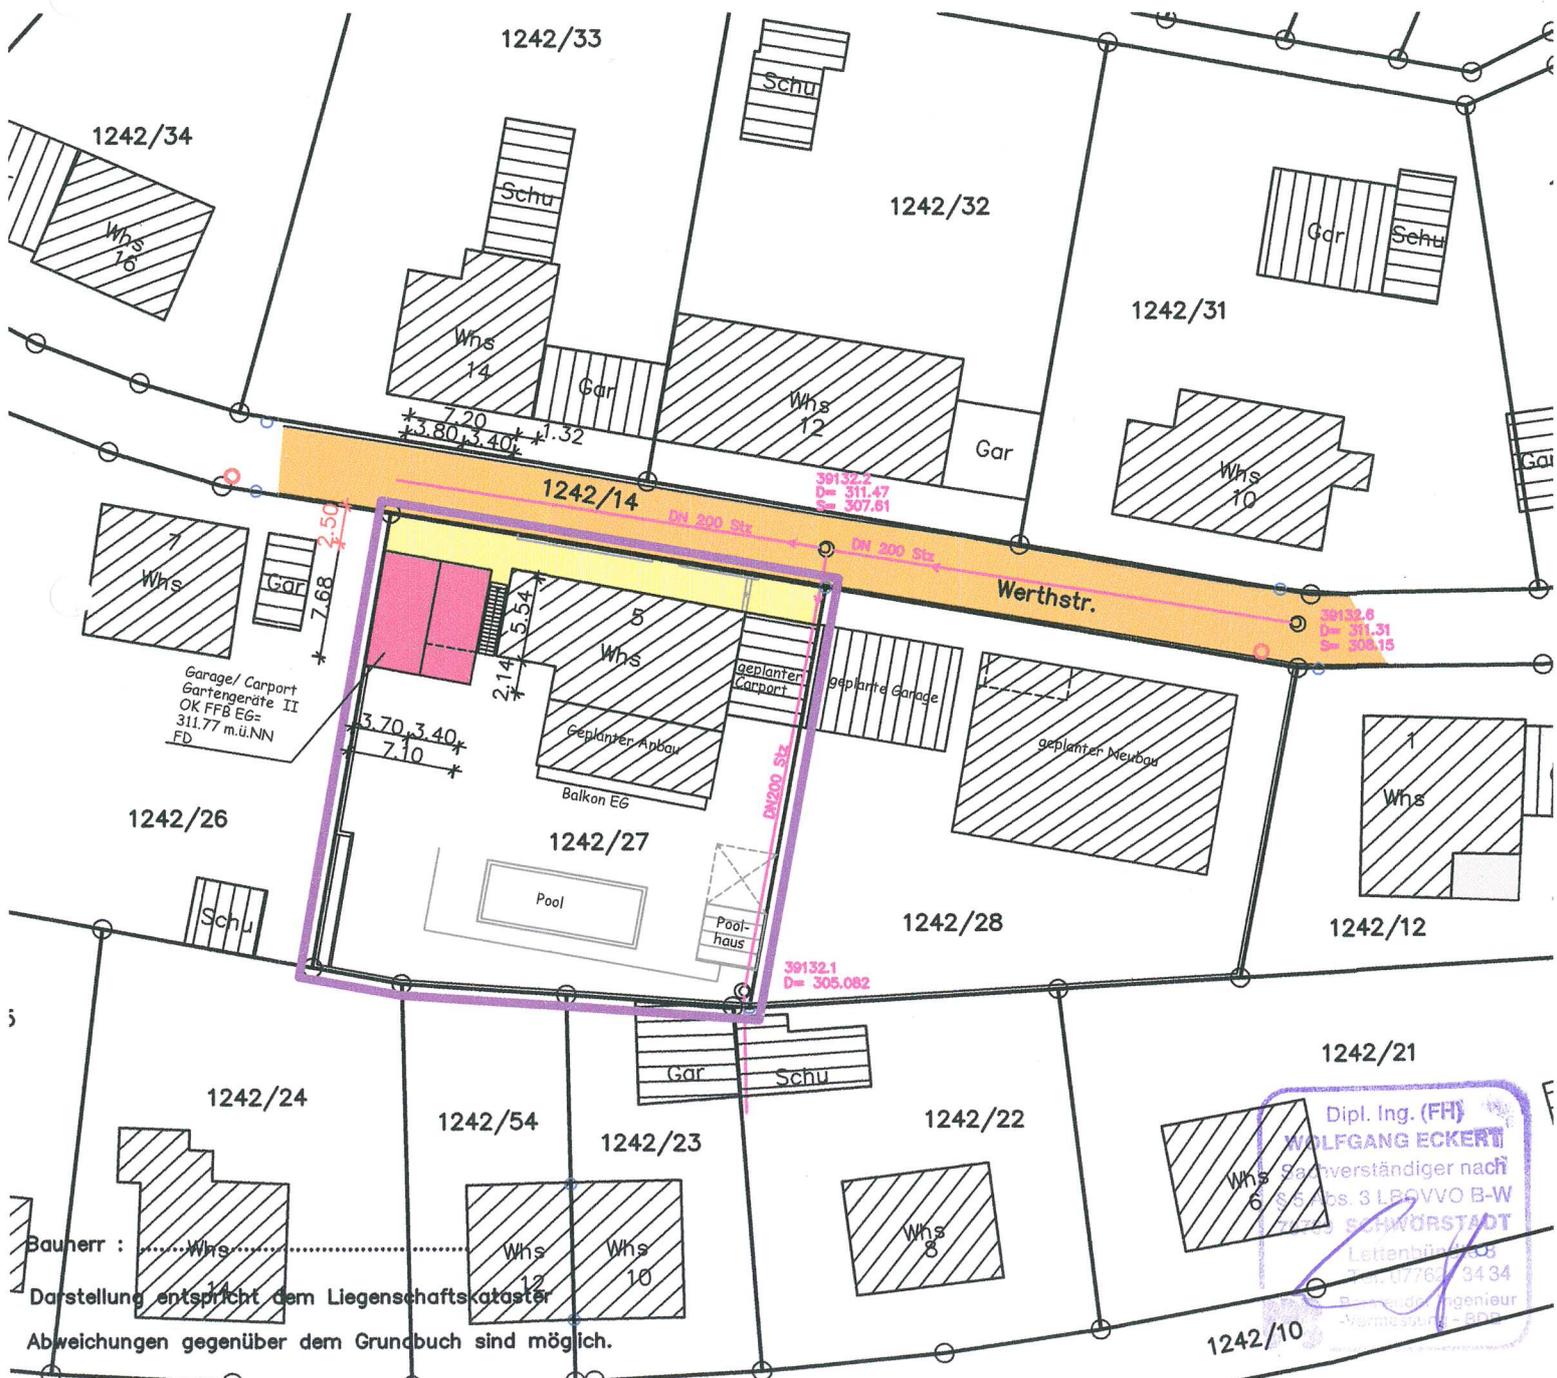

Bauherr :
Darstellung entspricht dem Liegenschaftskataster
Abweichungen gegenüber dem Grundbuch sind möglich.

Dipl. Ing. (FH)
WOLFGANG ECKERT
Sachverständiger nach
§ 5 Abs. 3 LBVVVO B-W
SCHWÖRSTADT
Lettenbüchelstr. 13
76776/3434
Bauingenieur
-Vermessungs-Exp.