




LAGEPLAN 1:500

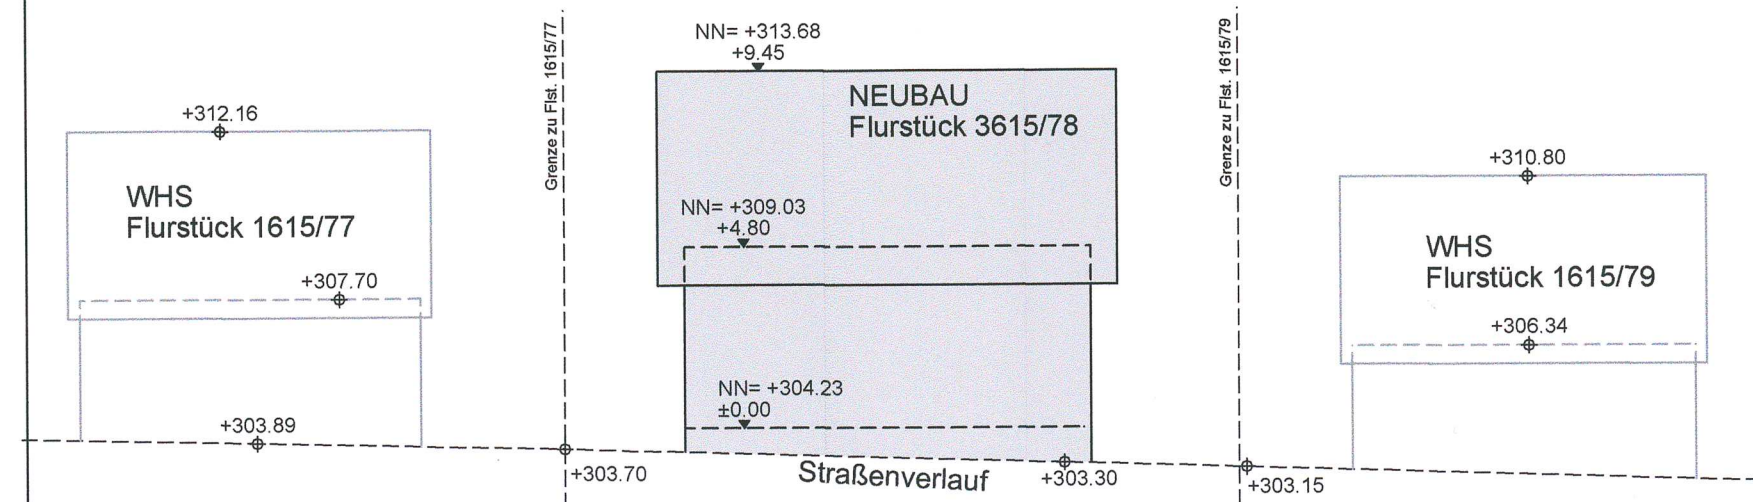

STRASSENABWICKLUNG 1:200

LANDKREIS: LÖRRACH
GEMEINDE: RHEINFELDEN
GEMARKUNG: KARSAU

- NEUBAU WOHNHAUS
- ANBAU GARAGE
NEUBAU CARPORT
- BESTAND GARAGE
(Umgebungsbebauung)
- ABBRUCH WOHNHAUS