


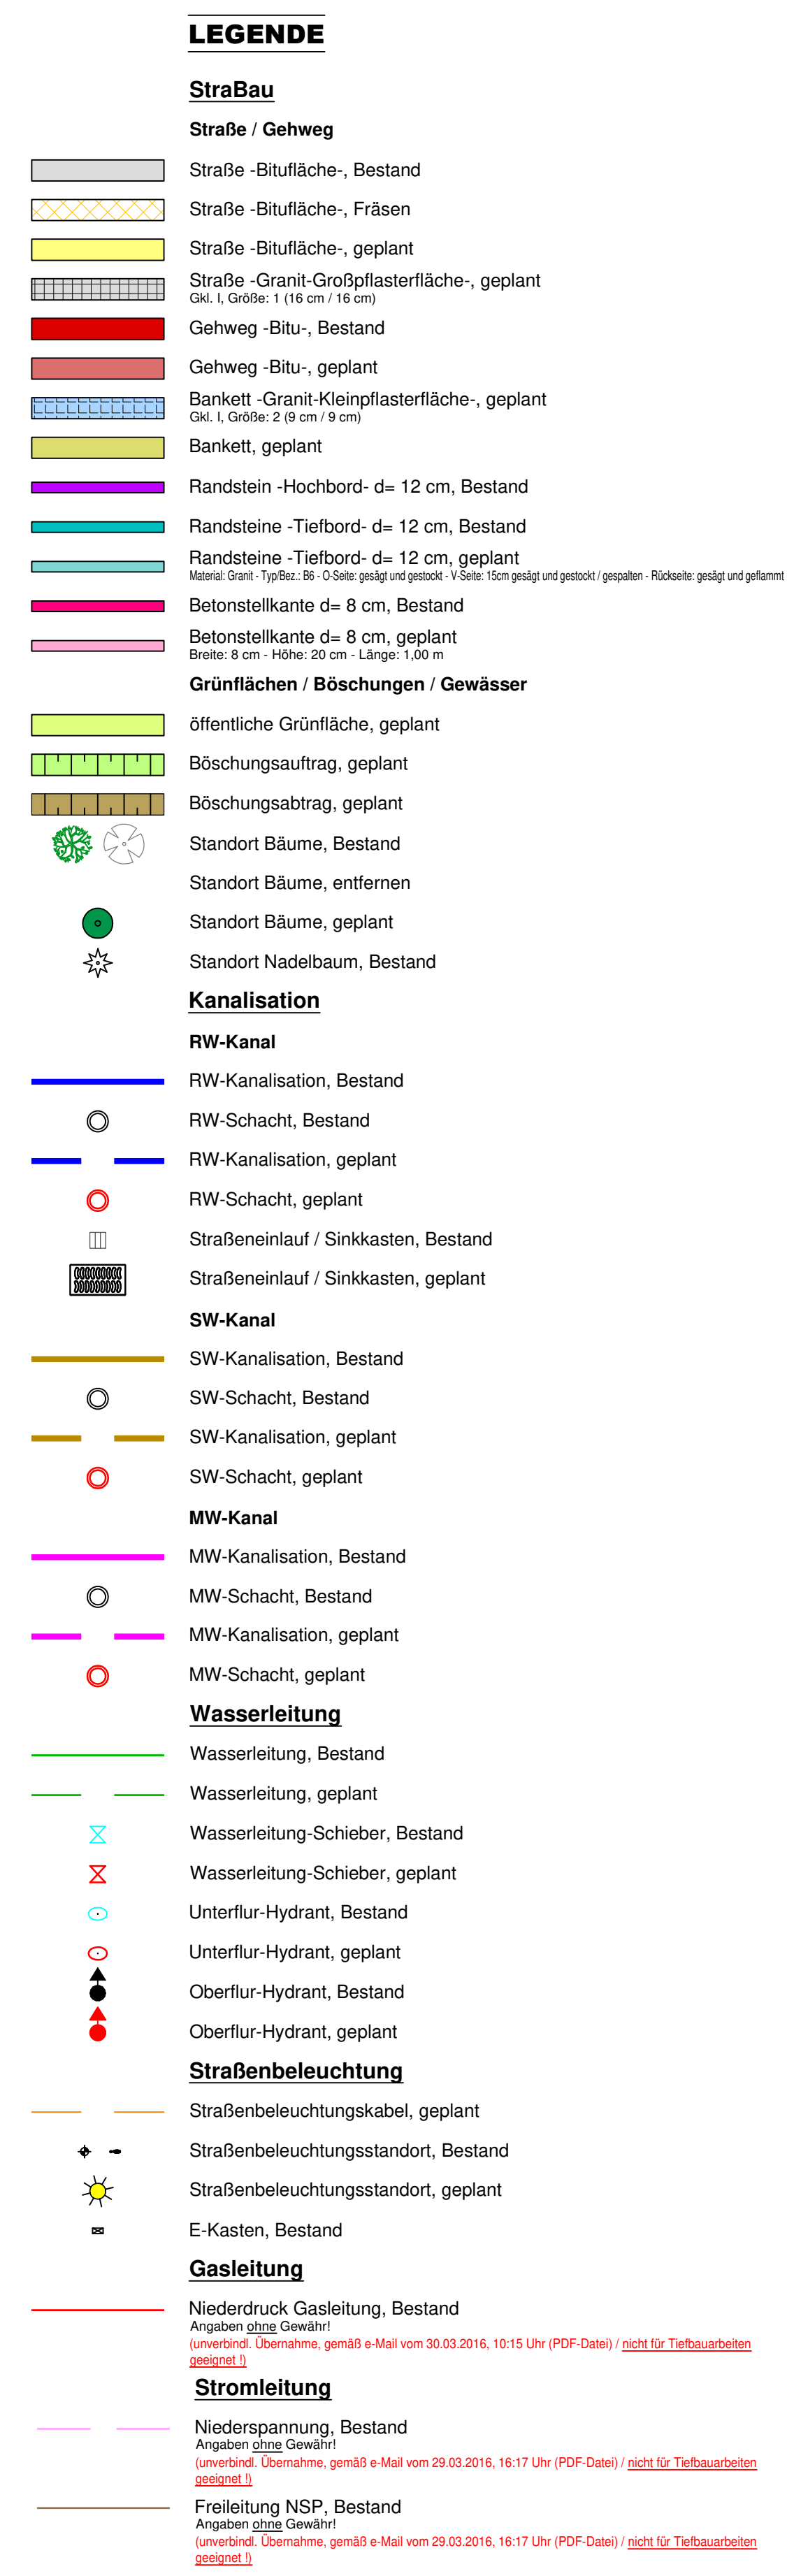

INDEX			
d			
c			
b			
a		XXXX.201X	
Nr	ÄNDERUNGEN	DATUM	GRUND

Nachdruck oder sonstige Vervielfältigung nur mit ausdrücklicher Genehmigung durch die PLO-Clipping-Ing.-Büro GmbH, D-79630 Schopfheim