


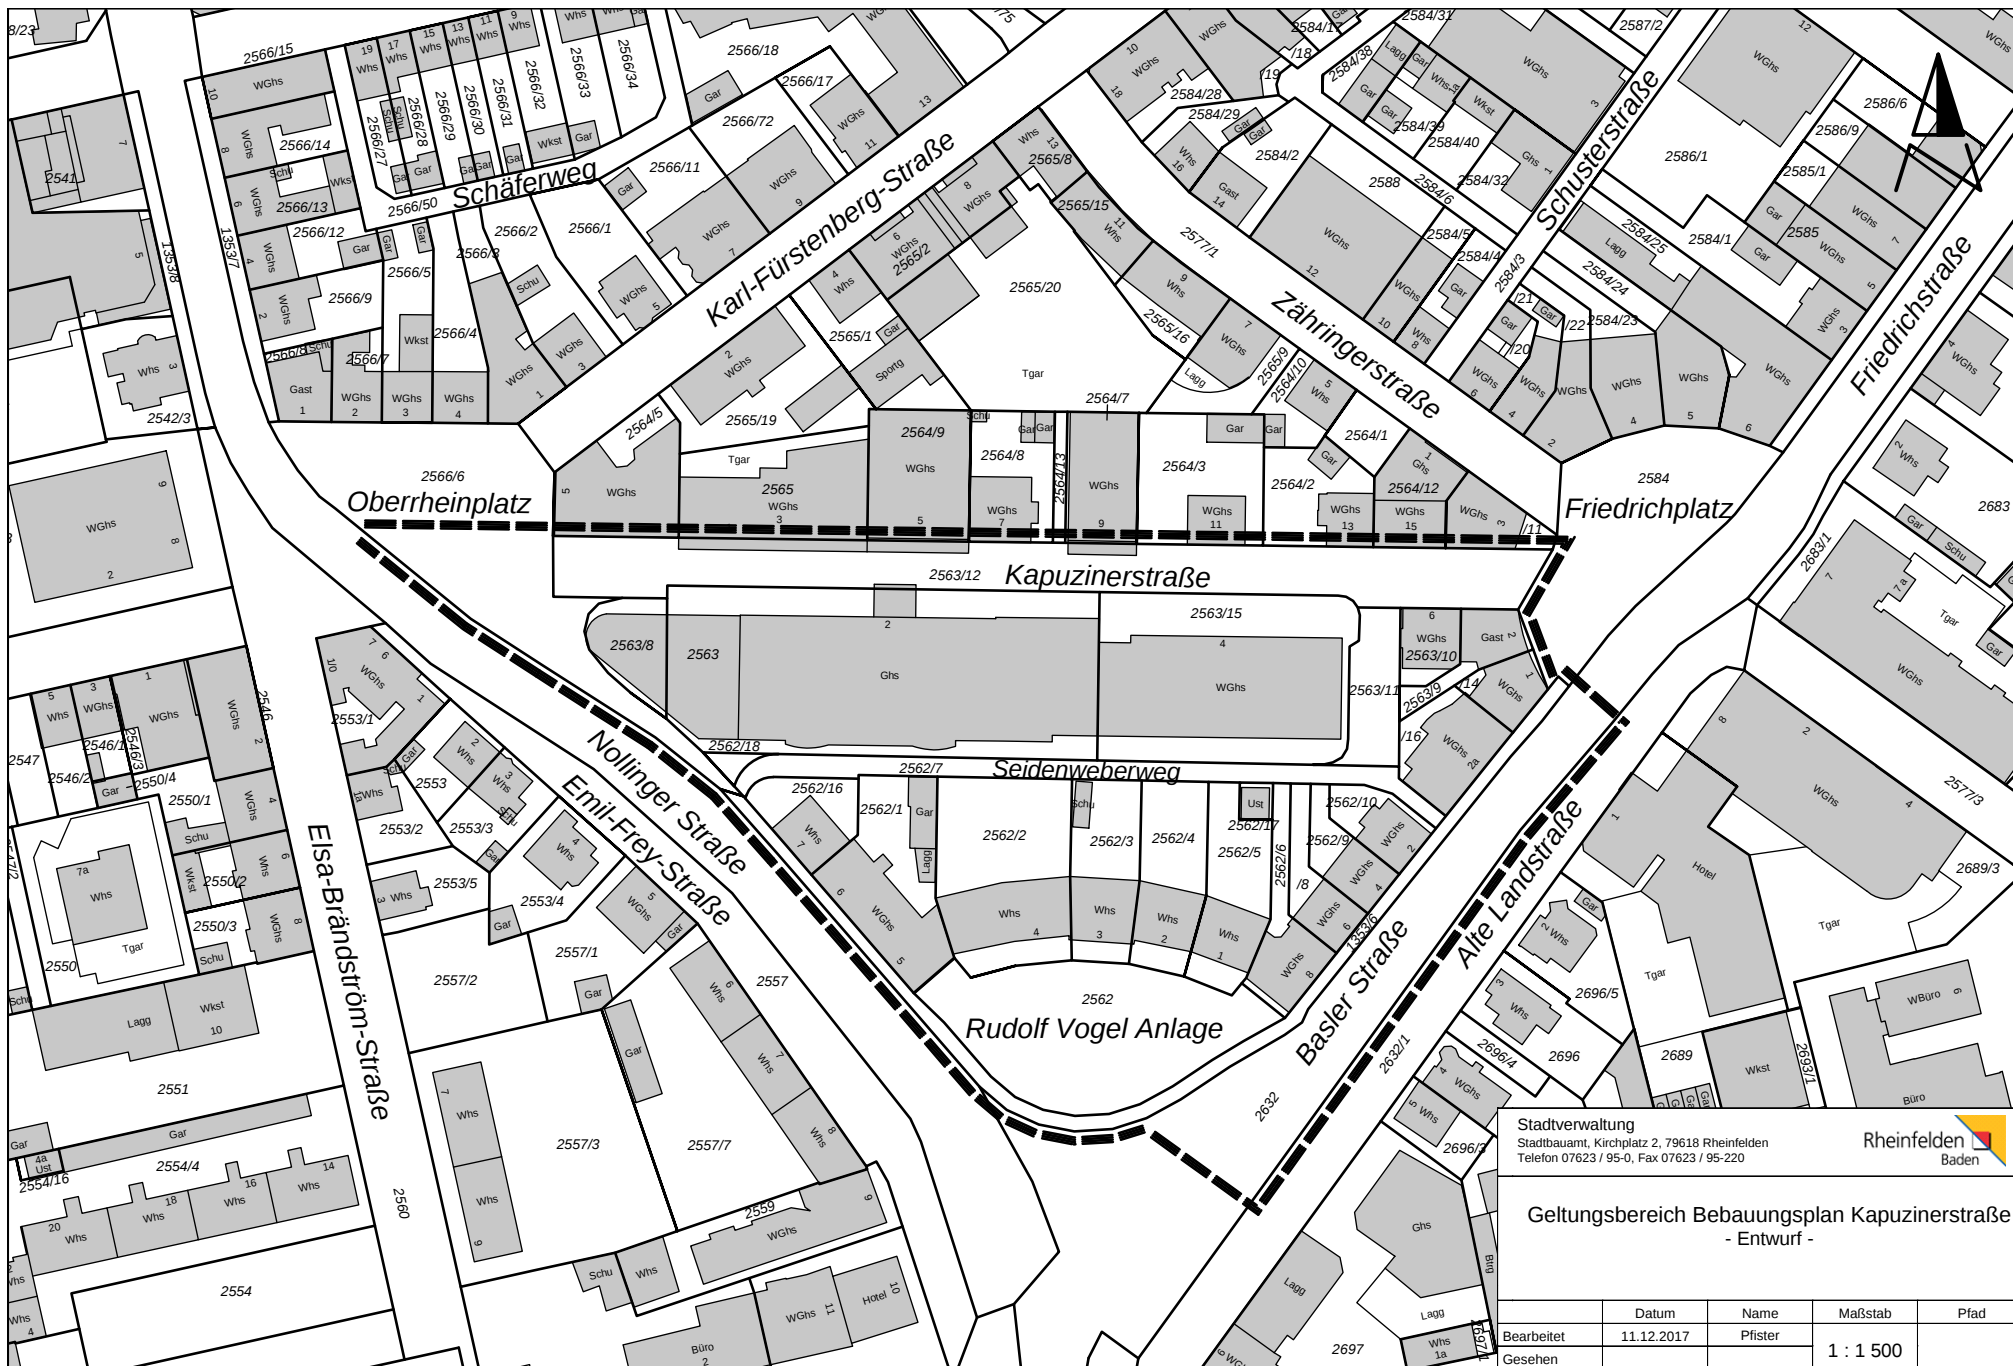

Stadtverwaltung
 Stadtbauamt, Kirchplatz 2, 79618 Rheinfelden
 Telefon 07623 / 95-0, Fax 07623 / 95-220



Geltungsbereich Bebauungsplan Kapuzinerstraße - Entwurf -

	Datum	Name	Maßstab	Plad
Bearbeitet	11.12.2017	Pfister	1 : 1 500	
Gesehen				