


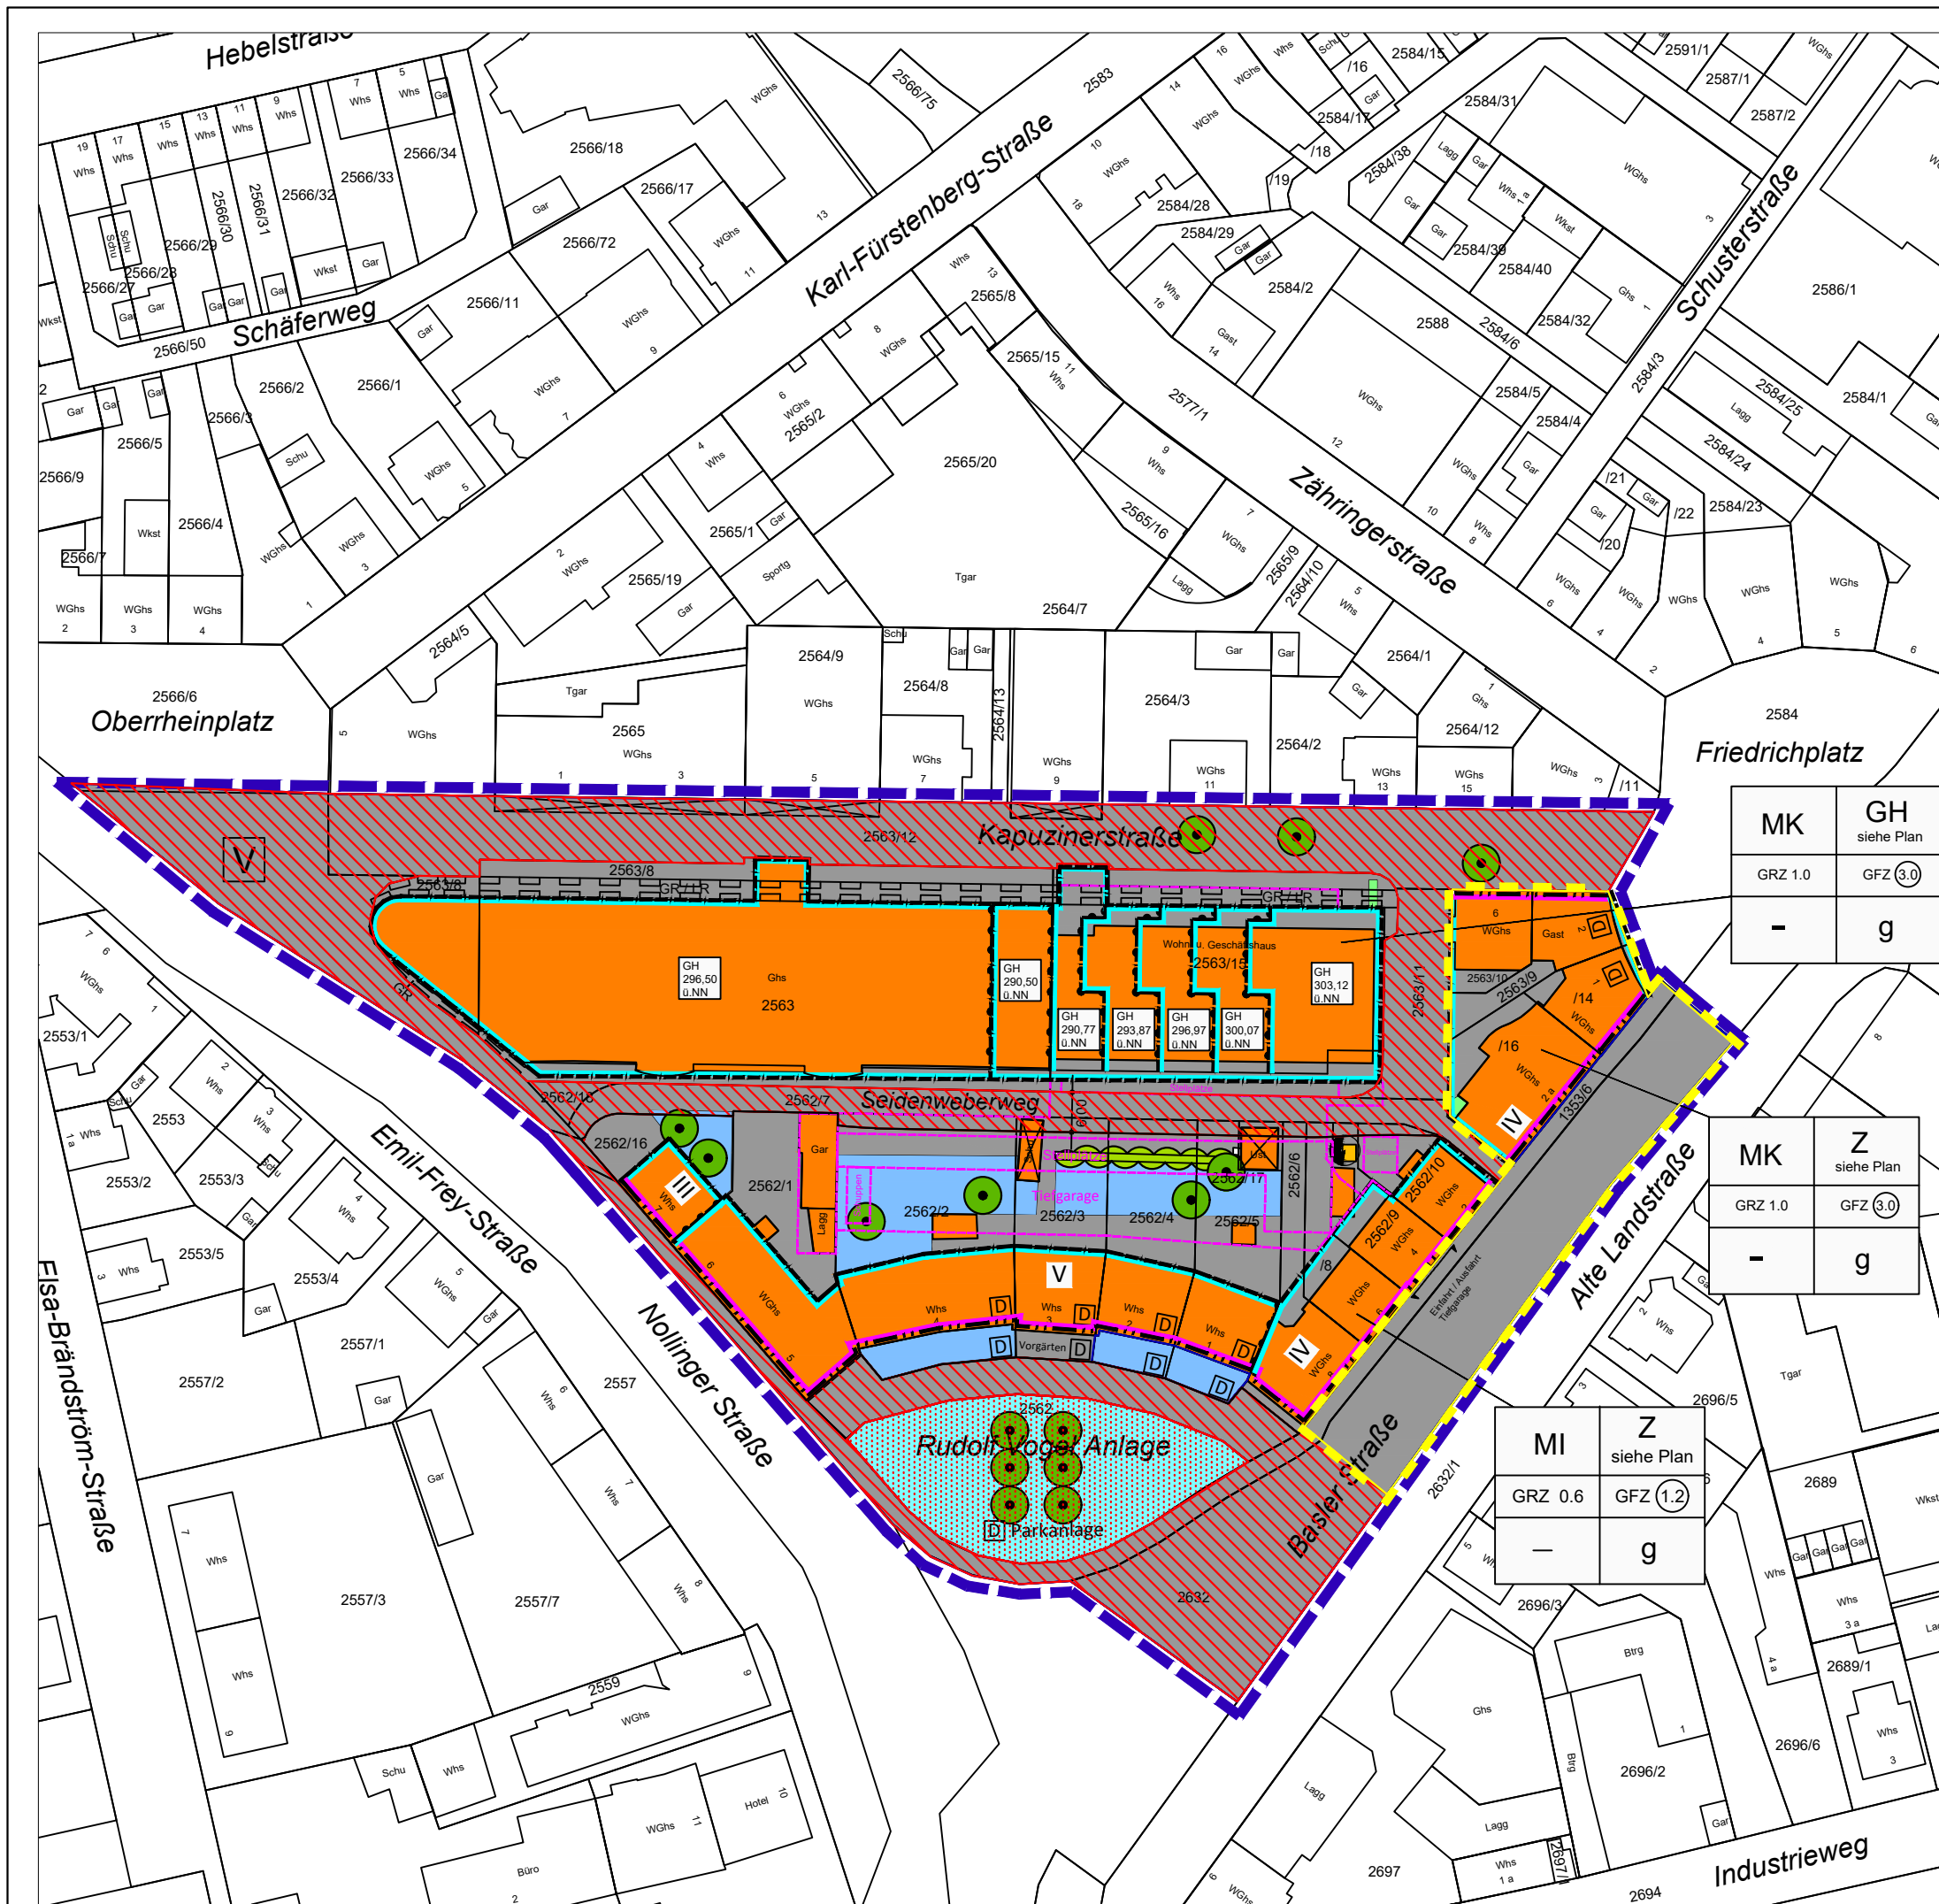

Legende

Lebensräume mit hoher Bedeutung

Einzelbäume

Lebensräume mit geringer Bedeutung

Kleine Grünflächen

Gärten

Ziergarten

Ziergehölz

Defizitbereich

versiegelte Flächen

Gebäude

Eingriffe

Grenze Plangebiet

Nutzungsgrenzen

geplante Verkehrsflächen

geplante Grünflächen

geplante Nebenflächen

geplante Baugrenzen

geplante Baulinien

Leitungsrecht

MK	GH
GRZ 1.0	GFZ (3.0)
-	g

MK	Z
GRZ 1.0	GFZ (3.0)
-	g

MI	Z
GRZ 0.6	GFZ (1.2)
-	g

Stadt Rheinfelden
Gemarkung Rheinfelden
Bebauungsplan
"Kapuzinerstraße"

Umweltbericht - tatsächlicher Bestand

PLAN M 1:1.000

GaLaPlan Kunz
Garten- und Landschaftsplanung
Am Schlipf 6
Tel: 07671/99141-21

79674 Todtnauberg
www.kunz-galaplan.de

Stand 16.02.2018