


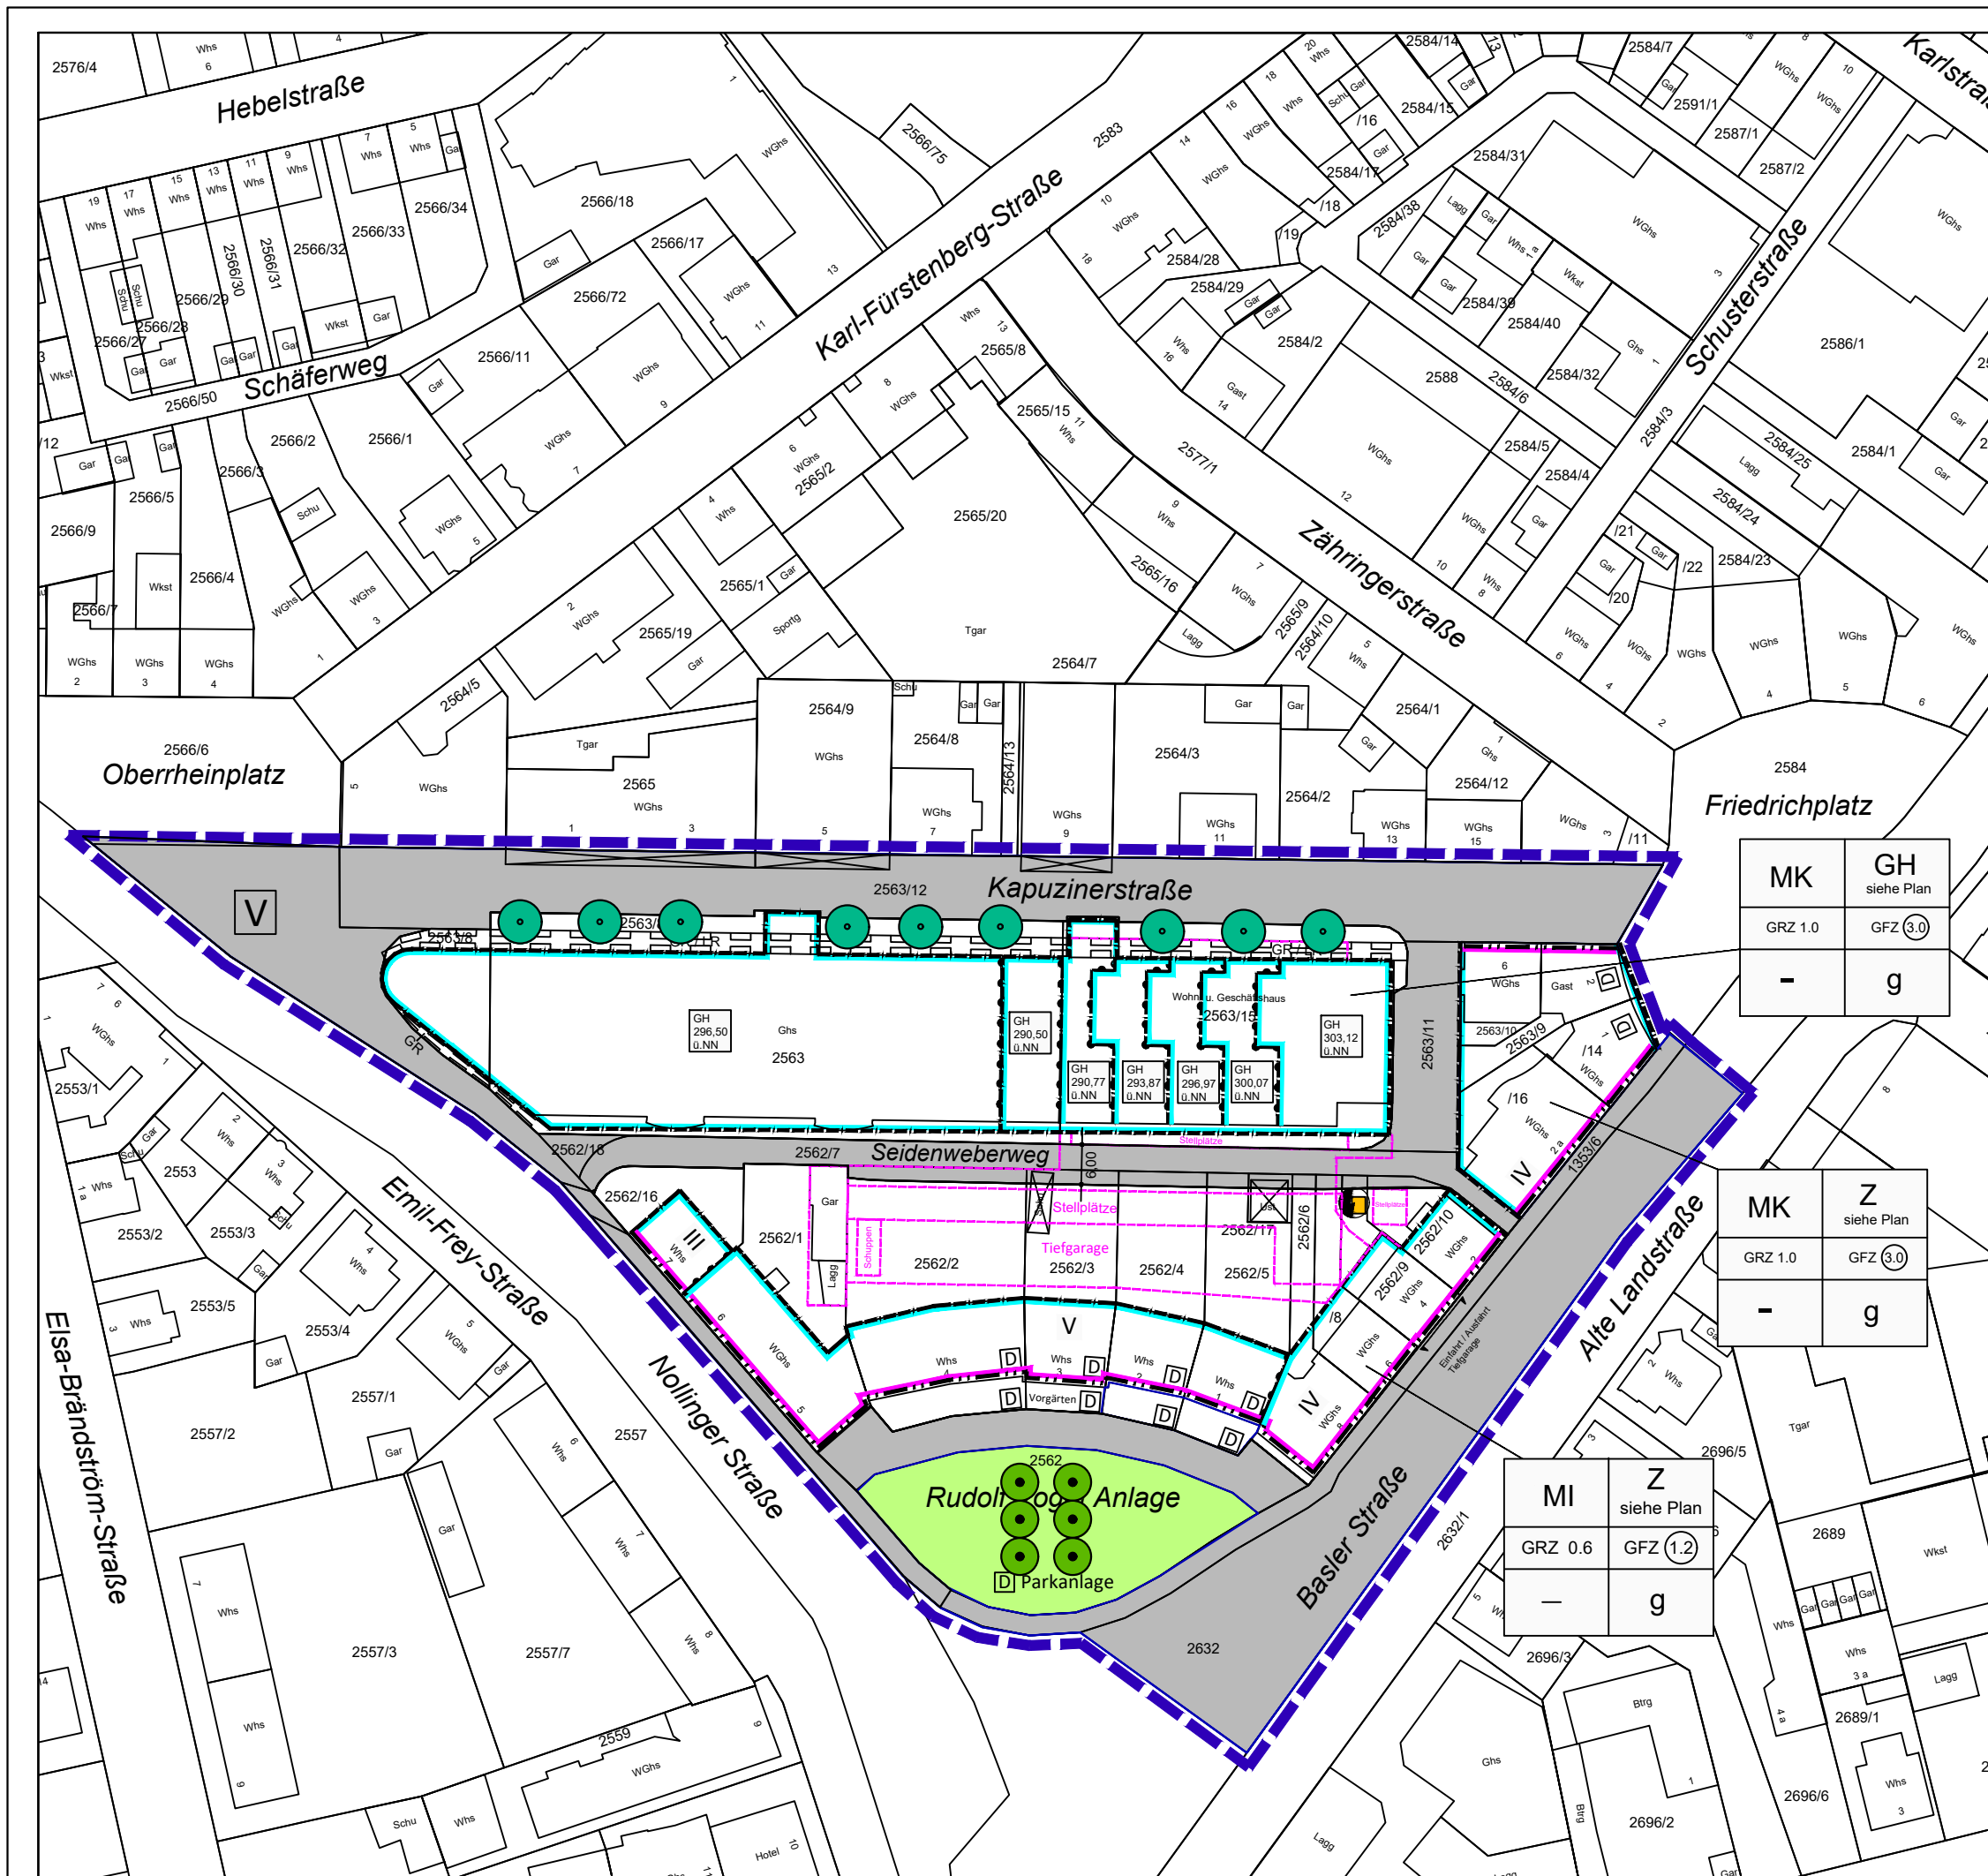

- Maßnahmen**
- Grenze Plangebiet
  - Nutzungsgrenzen
  - geplante Verkehrsflächen
  - geplante Grünfläche
  - geplante Nebenflächen
  - geplante Baugrenzen
  - geplante Baulinien
  - Leitungsrecht
  - Pflanzgebot
  - Pflanzbindung

**Stadt Rheimfelden**  
Gemarkung Rheimfelden  
Bebauungsplan  
"Kapuzinerstraße"

---

**Umweltbericht - Maßnahmen**

**PLAN M 1:1.000**

**GaLaPlan Kunz**  
Garten- und Landschaftsplanung  
Am Schlipf 6  
Tel: 07671/99141-21

79674 Todtnauberg  
www.kunz-galaplan.de

Stand 16.02.2018