


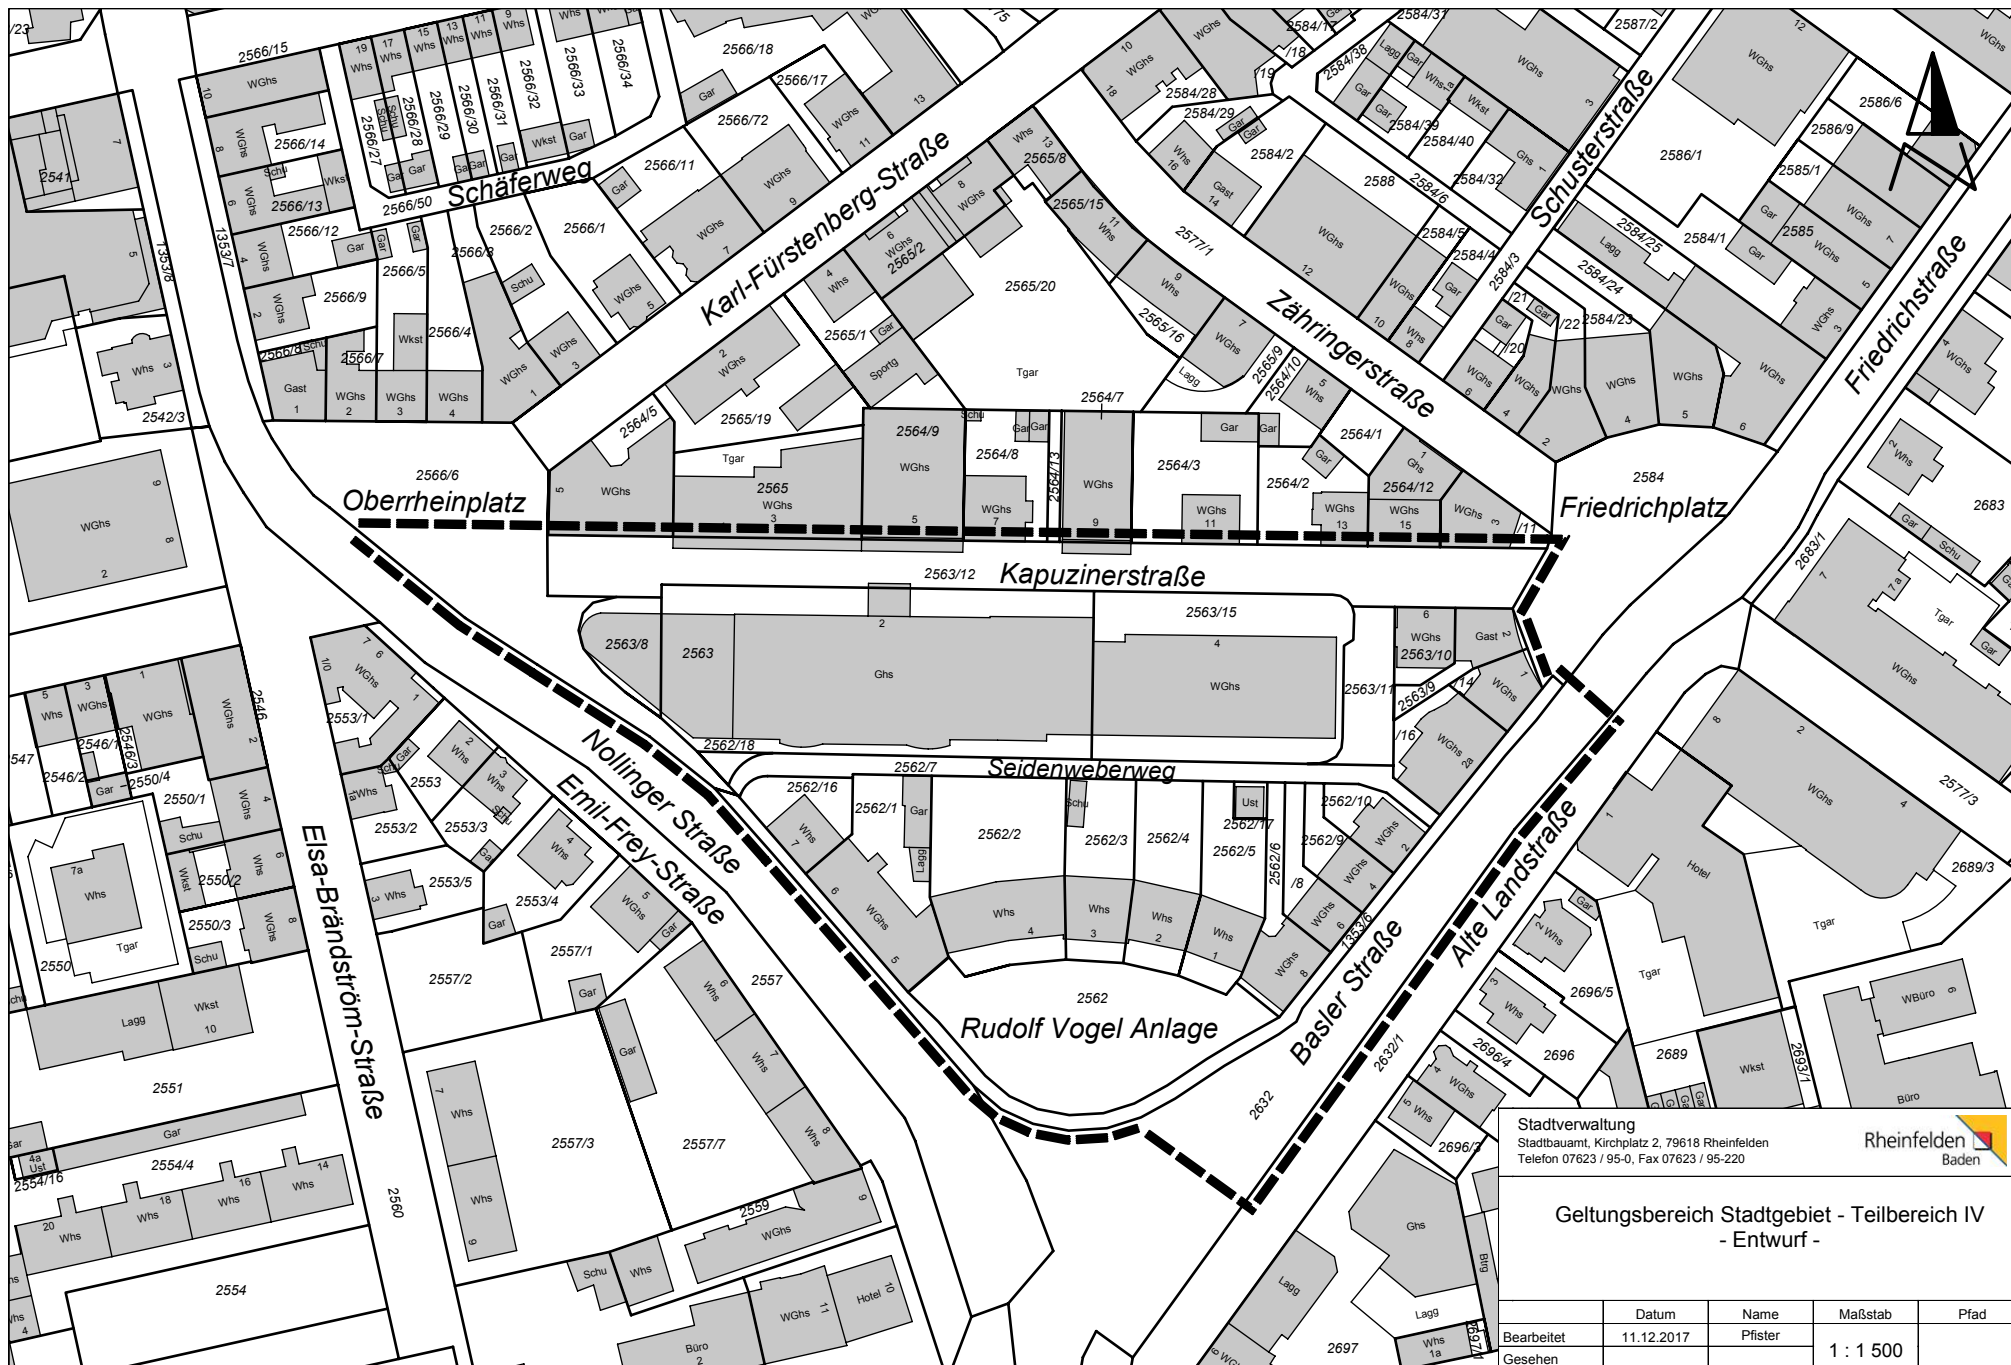

Stadtverwaltung

Stadtbauamt, Kirchplatz 2, 79618 Rheinfelden

Telefon 07623 / 95-0, Fax 07623 / 95-220

Rheinfelden

Baden

Geltungsbereich Stadtgebiet - Teilbereich IV

- Entwurf -

Bearbeitet	Datum	Name	Maßstab	Pfad
Gesehen	11.12.2017	Pfister	1 : 1 500	