


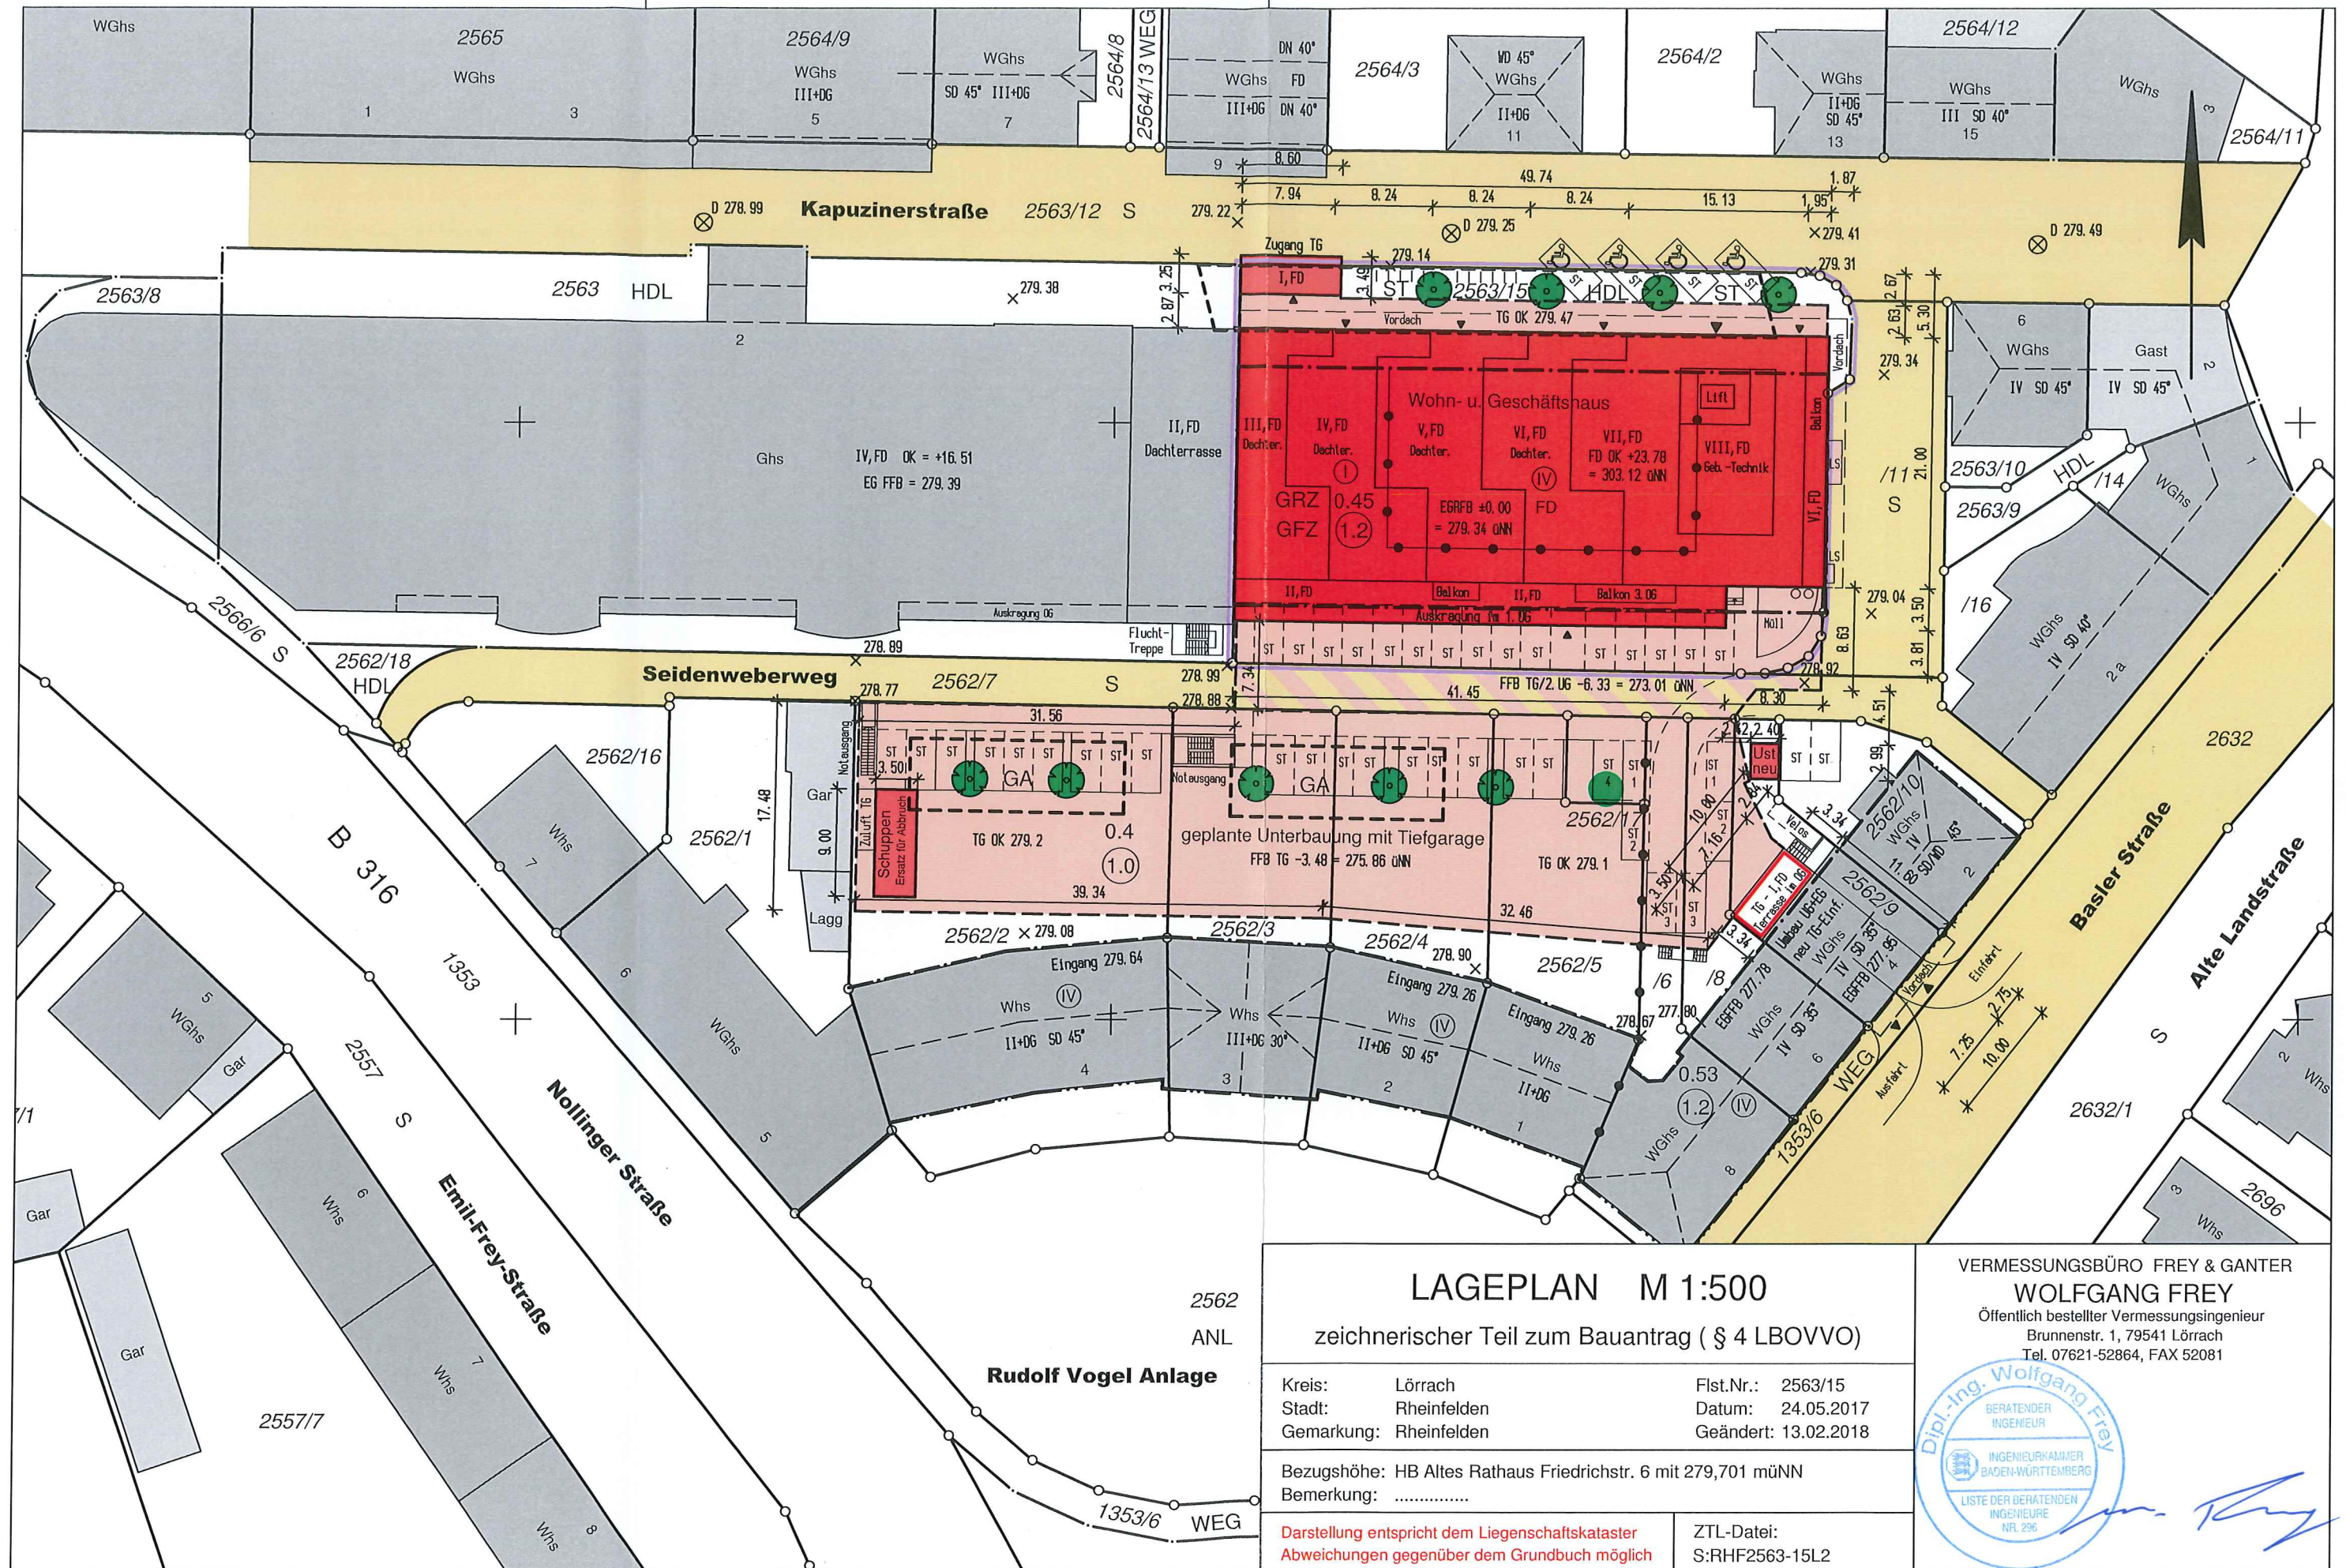

2562
ANL

Rudolf Vogel Anlage

LAGEPLAN M 1:500

zeichnerischer Teil zum Bauantrag (§ 4 LBOVVO)

Kreis: Lörrach
Stadt: Rheinfelden
Gemarkung: Rheinfelden

Flst.Nr.: 2563/15
Datum: 24.05.2017
Geändert: 13.02.2018

Bezugshöhe: HB Altes Rathaus Friedrichstr. 6 mit 279,701 mÜNN
Bemerkung:

Darstellung entspricht dem Liegenschaftskataster
Abweichungen gegenüber dem Grundbuch möglich

ZTL-Datei:
S:RHF2563-15L2

VERMESSUNGSBÜRO FREY & GANTER
WOLFGANG FREY
Öffentlich bestellter Vermessungsingenieur
Brunnenstr. 1, 79541 Lörrach
Tel. 07621-52864, FAX 52081

