

Eingang Stadtverwaltung
Rheinfelden (Baden)

09. Feb. 2018


Baurechtsabteilung




Genehmigt

am 14. DEZ. 1

Der Bürgermeister
hat die Verordnungen
des Gemeindevorstandes

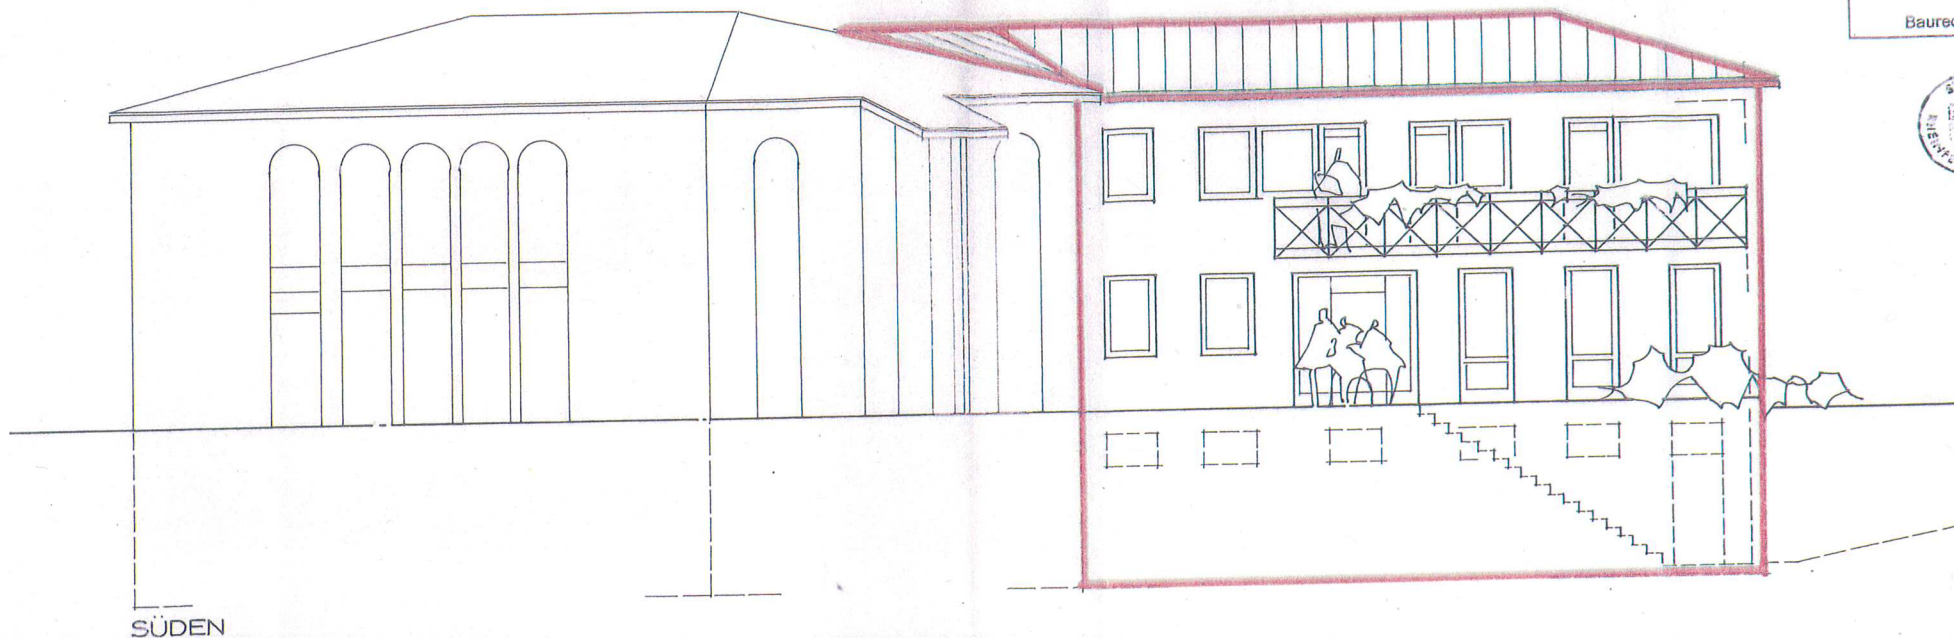

SÜDEN

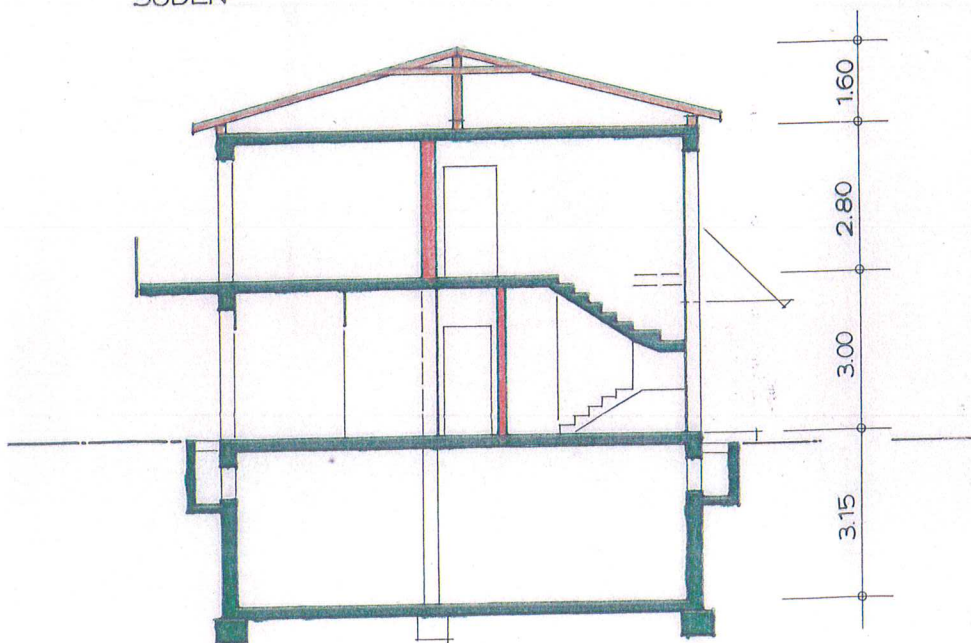

SCHNITT

ERWEITERUNG DER MOSCH
IN RHEINFELDEN - KARSAU

ANSICHT SÜDEN + SCHNITT


RHEINFELDEN - LAUCHRINGEN, DEN 20.0
DER BAUHERR: DER ARCHITEKT:

*Karakulung
Suleyman*


[Signature]

TÜRK. ISL. UNION EV
FRIEDRICHSTR. 105a
79618 RHEINFELDEN

DIPL.-ING. EBERHARD
FREIER ARCHITECT
SILCHERWEG 2
79787 LAUCHRINGEN

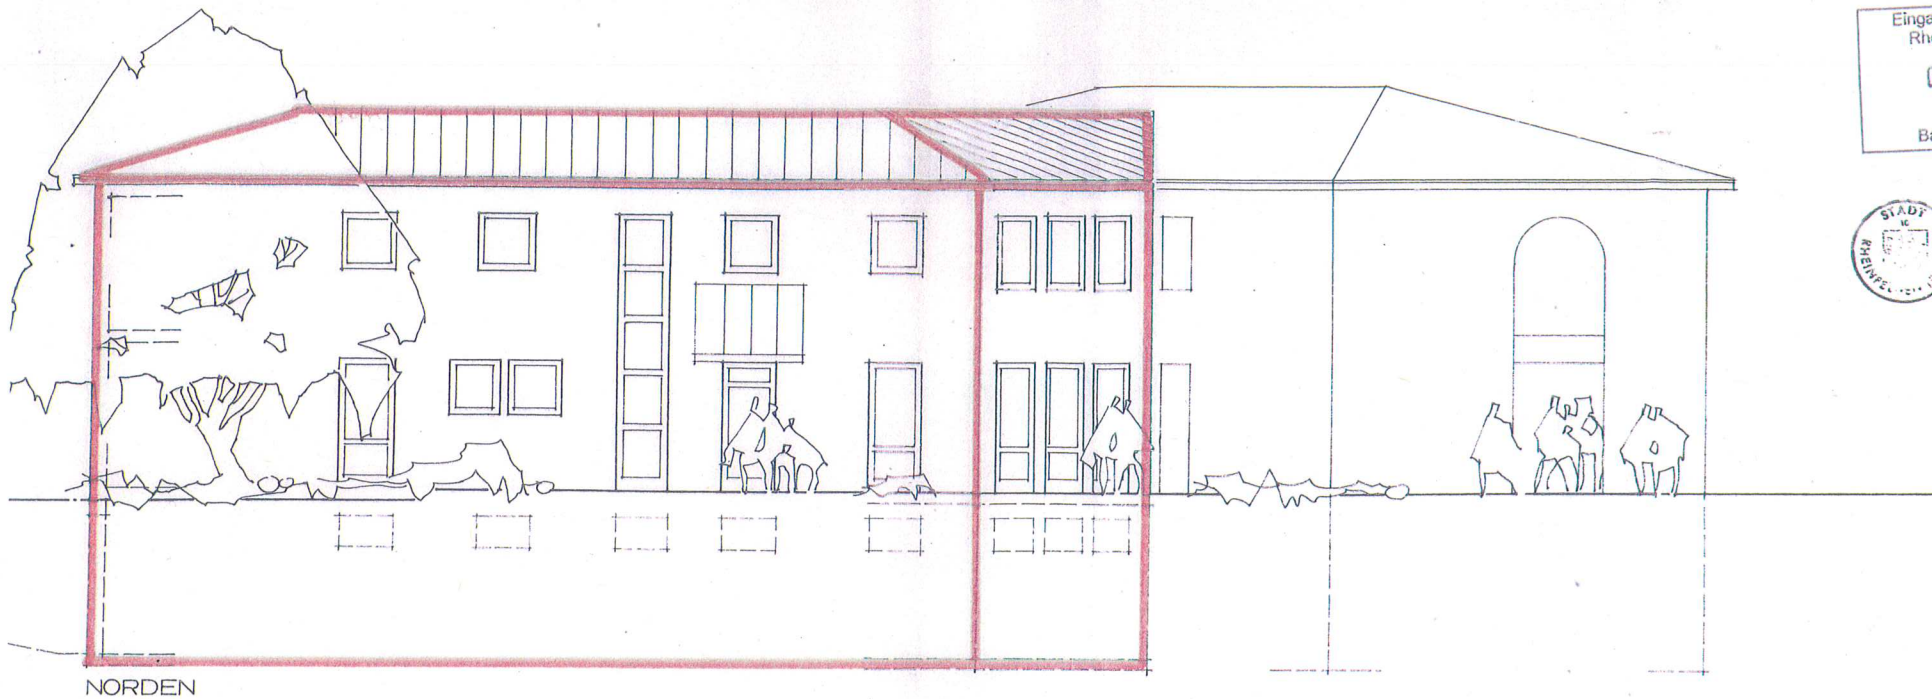

NORDEN

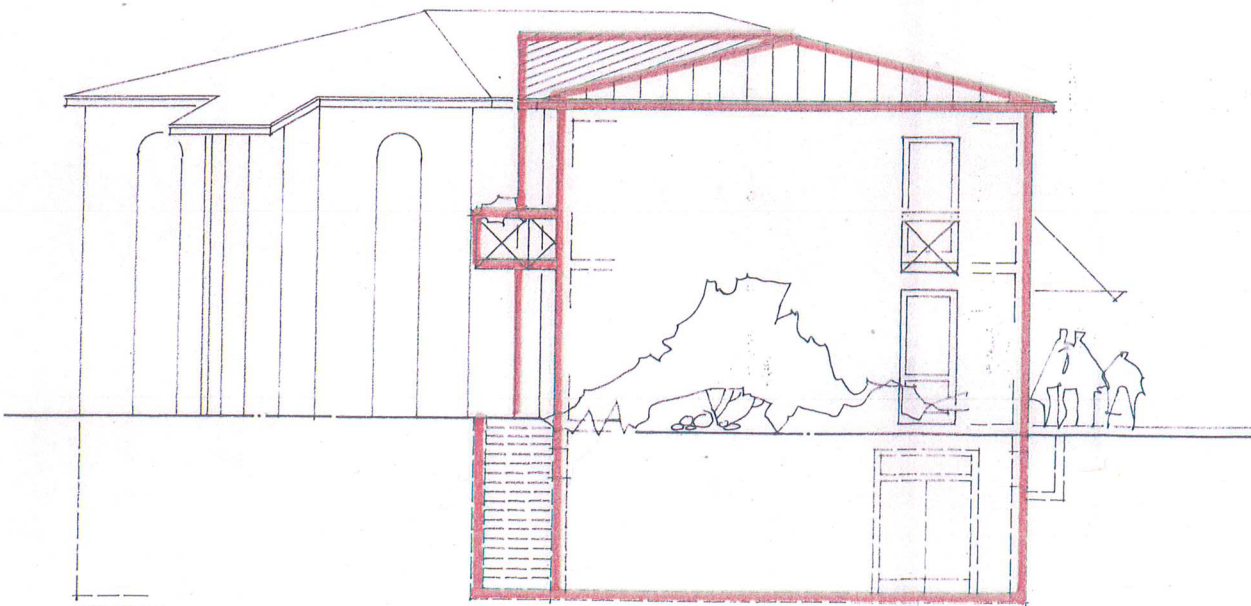

OSTEN

Eingang Stadtverwaltung
Rheinfelden (Baden)

09. Feb. 2018

Baurechtsabteilung



Genehmigt

AM 14. DEZ. 1993

Der Stadtrat hat die vorliegende Vorstudie, genehmigt mit der folgenden Begründung: -

ERWEITERUNG DER MOSCHEE IN RHEINFELDEN-KARSAU

ANSICHTEN NORDEN+SÜDEN

RHEINFELDEN - LAUCHRINGEN, DEN 20.09.199:

DER BAUHERR:

DER ARCHITEKT:

Karakulung Süleyman

TÜRK. ISL. UNION EV
FRIEDRICHSTR. 105a
79618 RHEINFELDEN

Eberhard
DIPL.-ING. EBERHARD V.
FREIER ARCHITEKT BI
SILCHERWEG 2
79787 LAUCHRINGEN

