CAD-Datei: 171120_SWA_Rheinsteg_Rheinfelden_Projektpläne.dwg

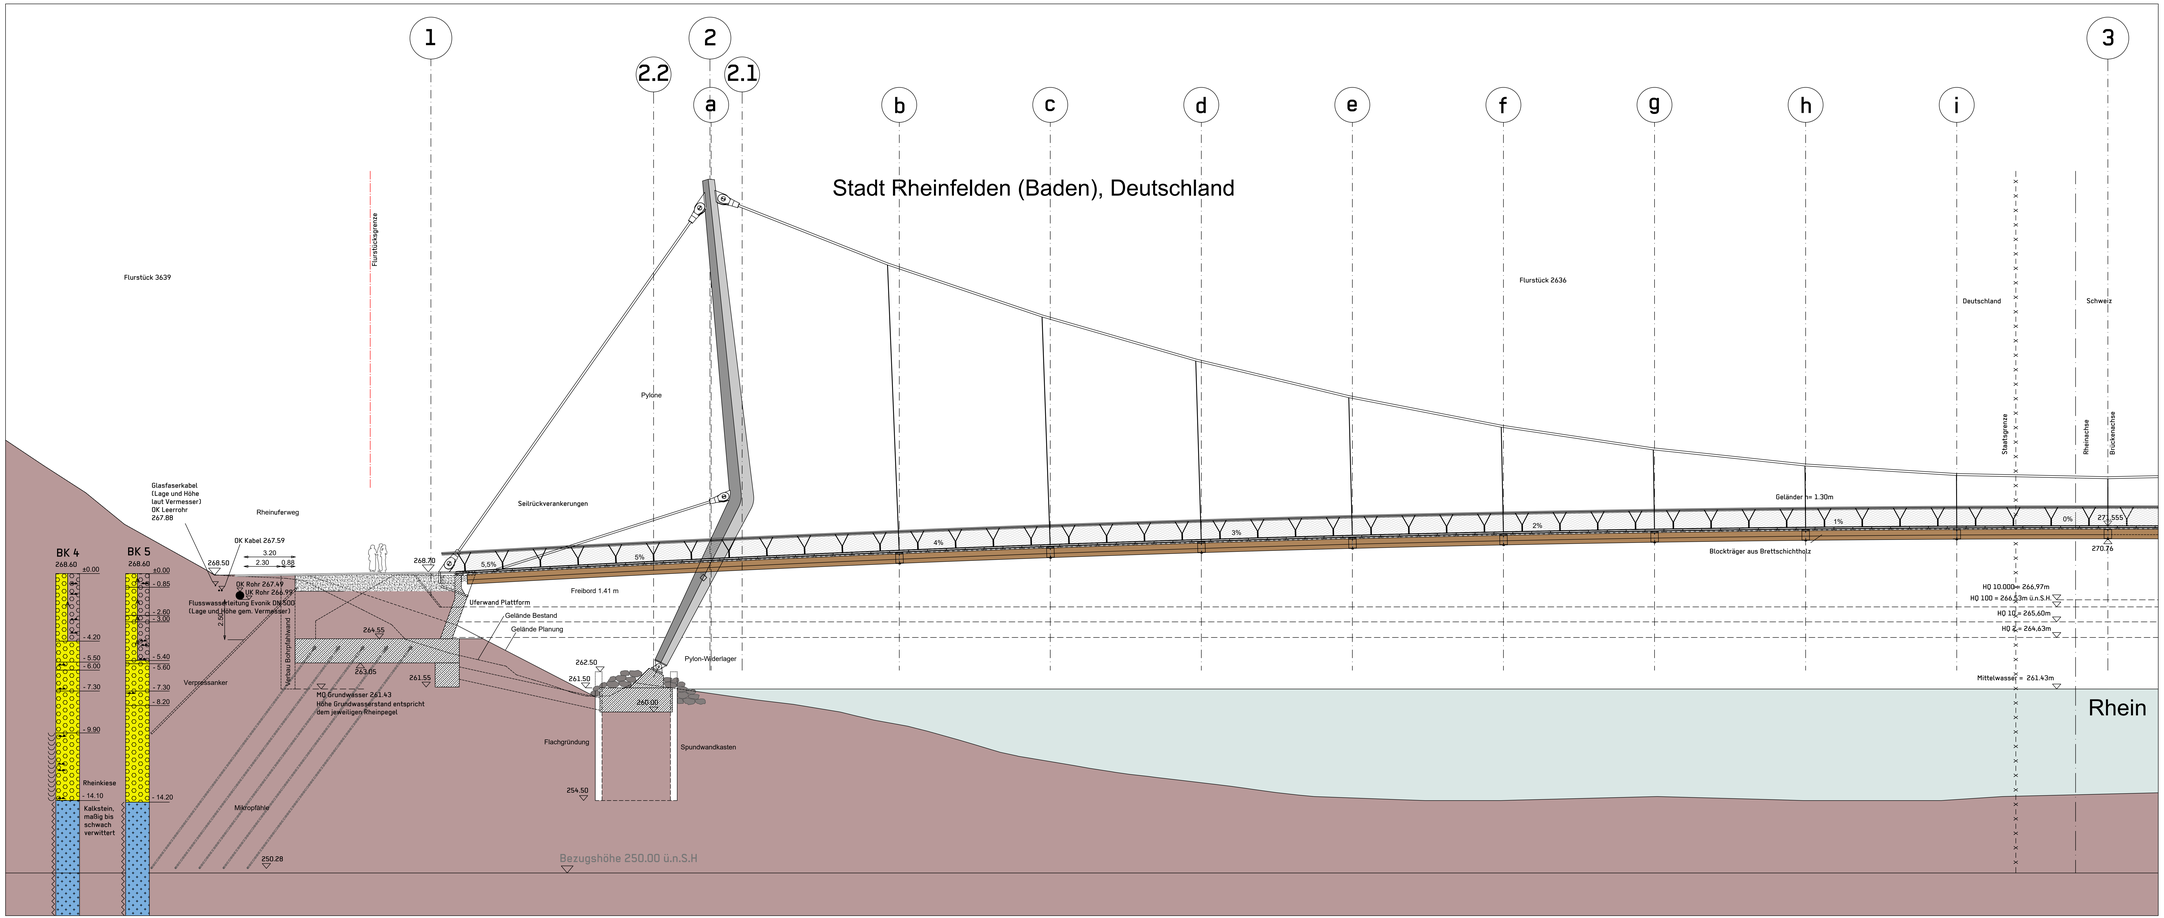

Längsschnitt A-A M 1:100

0 1 2 3 4 5m 10m 15m 20m 30m 40m 50m
grafischer Maßstab

Plangrundlagen/ Höhenbezug

Höhenangaben: Neuer Schweizer Horizont (NSH)
Plangrundlage:
übergeordnet: Vermesserplan, U. Kammerer, Stand 15.09.2014
näheres Brückenumfeld: Vermesserplan, U. Kammerer, Stand 19.09.2016

Legende

- Landesgrenze Deutschland - Schweiz (deutsches Liegenschaftskataster)
- Rheinachse mit Rheinkilometrierung
- Flurstückgrenze Deutschland
- Flurstückgrenzen Schweiz
- Abruch Pumpenhaus
- Tiefenlinien Gewässersituation, Hydrographische Vermessung vom Februar 2012, IngenieurTeam GEO GmbH
- 1,00m Höhenschichtlinie (aus topographischen Aufnahmen vom 11.08., 12.09 und 13.09.2016 auf der Deutschen und Schweizer Rheinseite)
- 0,25m Höhenschichtlinie
- Gebäude Bestand
- Neubau Uferbefestigung und Aussichtsplattform
- Bootsanleger Bestand
- Bootsanleger Ergänzung

Rheinsteg Rheinfelden

Bauvorhaben:
Geh- und Radwegbrücke über den Rhein
zwischen CH-Rheinfelden (Aargau) und D-Rheinfelden (Baden)

Bauherr:
Stadt D-Rheinfelden
Postfach 15 60
D-79605 Rheinfelden (Baden)
t.oberlin@rheinfelden-baden.de
Tel. +49-(0)7623-93350
Freigabe:

Objektplanung/Tragwerksplanung:
IB Miebach
Haus Salz 7 52152 Simmerath
Tel. +49-(0)2205-904480
Fax +49-(0)2205-904481D
www.ibmiebach.de
Freigabe:

Architekt:
Swillus Architekten
Starenweg 17 14542 Werder / Havel
Tel. +49-(0)3327-7328771
Fax +49-(0)3327-7328776
www.swillusarchitekten.de
Freigabe:

Planungsstand:	Planungsdarstellung:
Entwurf	Längsschnitt A-A

Plannummer:
SWA-Rheinsteg-Längsschnitt-D-005-171120

Datum	Maßstab	Plangröße	Bearbeiter
20.11.2017	1:100	630x1600	SWA