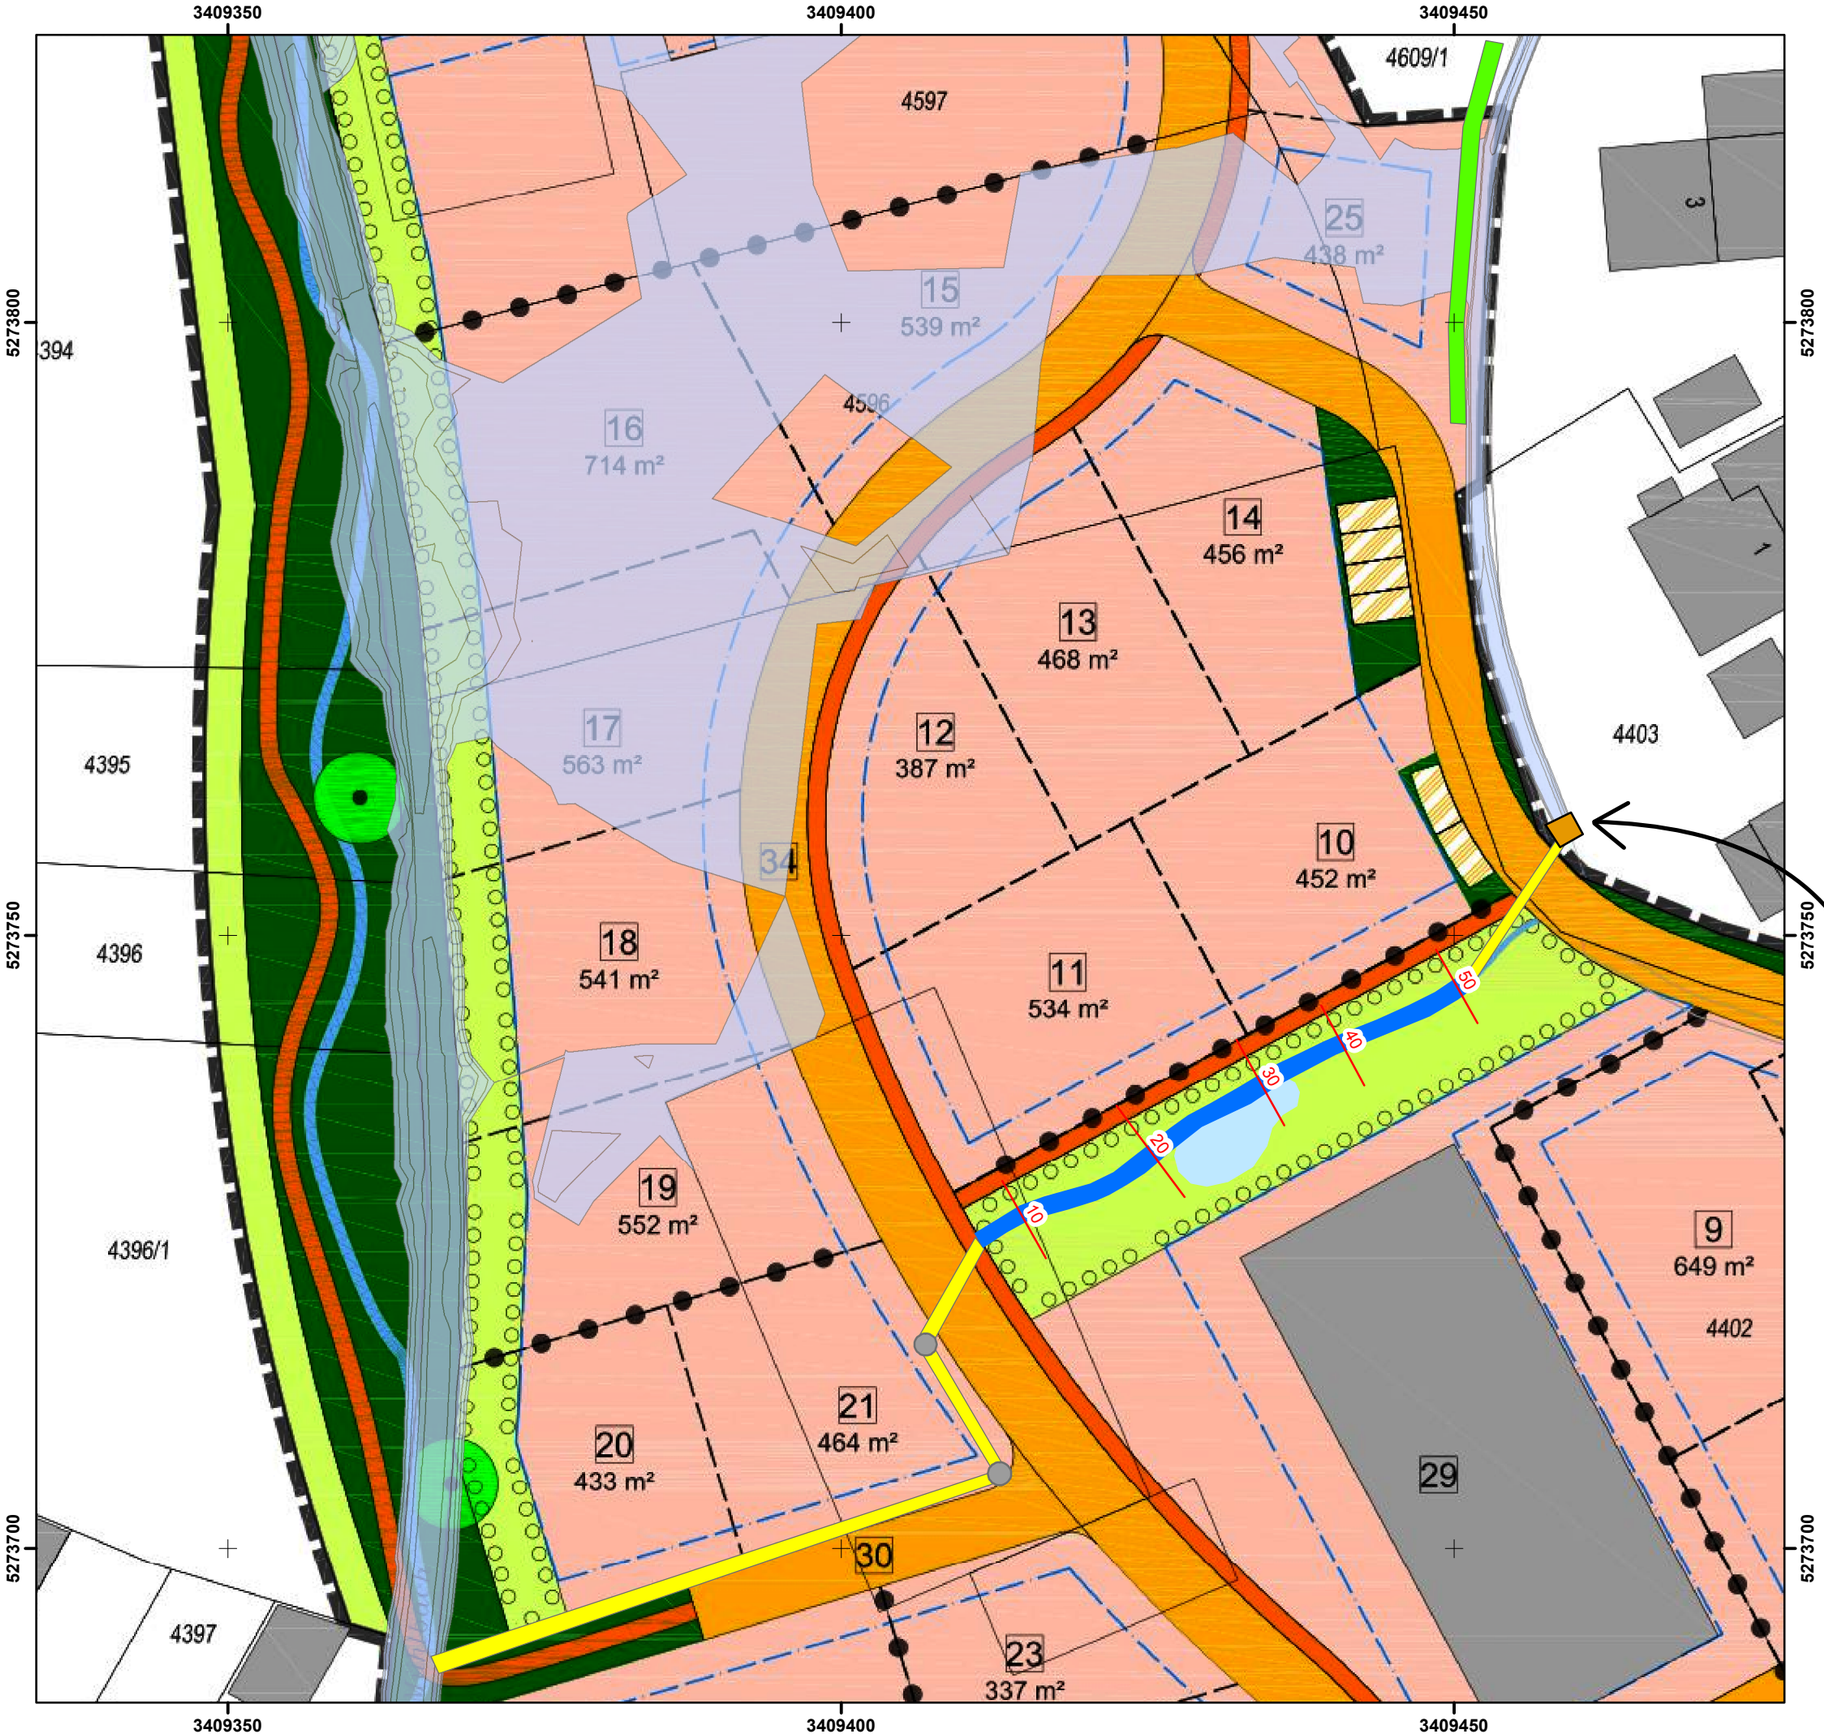

Legende

- Querprofile
- Sohle offene Ableitung
- Absturzbauwerk
- Teich
- Verrohrung DN 600
- Schacht
- Geländeanpassung
- UESG Istzustand

HQ100 Ist / Plan
Maßnahmen am Mühlkanal

Hydrotec
Ingenieurgesellschaft für
Wasser und Umwelt mbH

M = 1:500

Aachen, Februar 2017