


AUSZUG AUS DEM LIEGENSCHAFTSKATASTER
Maßstab 1:500

Gemeinde : Rheinfelden
Kreis : Lörrach
Datum : 24.04.2018

Gemarkung : Minseln
Flst. : 69

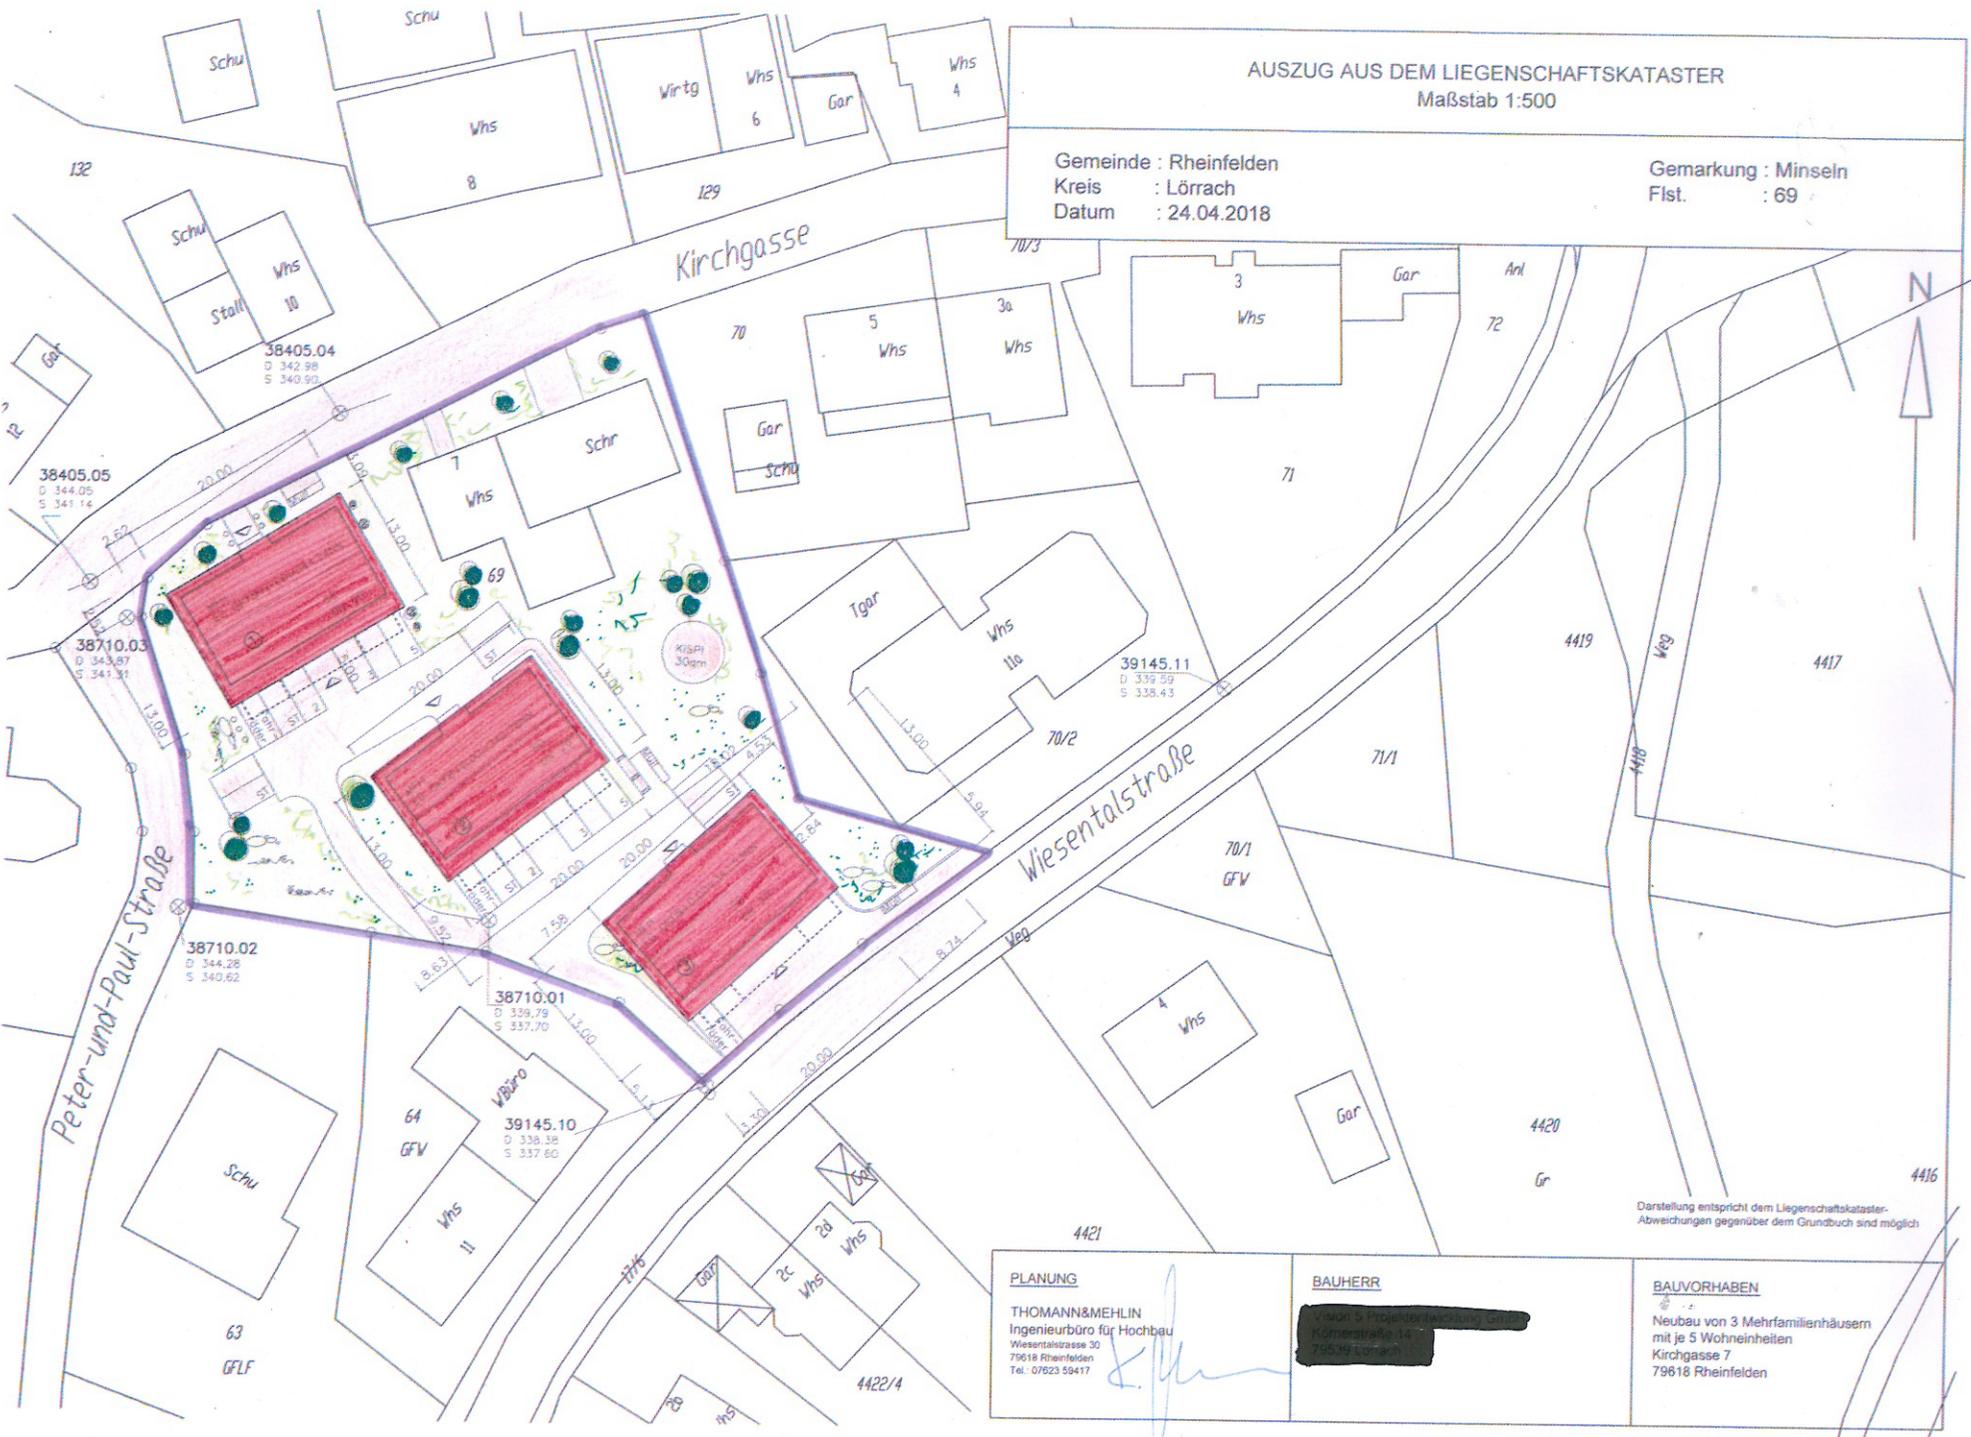

Darstellung entspricht dem Liegenschaftskataster-
Abweichungen gegenüber dem Grundbuch sind möglich

<p>PLANUNG</p> <p>THOMANN&MEHLIN Ingenieurbüro für Hochbau Wiesentalstraße 30 79618 Rheinfelden Tel. 07623 59417</p>	<p>BAUHERR</p> <p>[REDACTED]</p>	<p>BAUVORHABEN</p> <p>Neubau von 3 Mehrfamilienhäusern mit je 5 Wohneinheiten Kirchgasse 7 79618 Rheinfelden</p>
---	---	---