


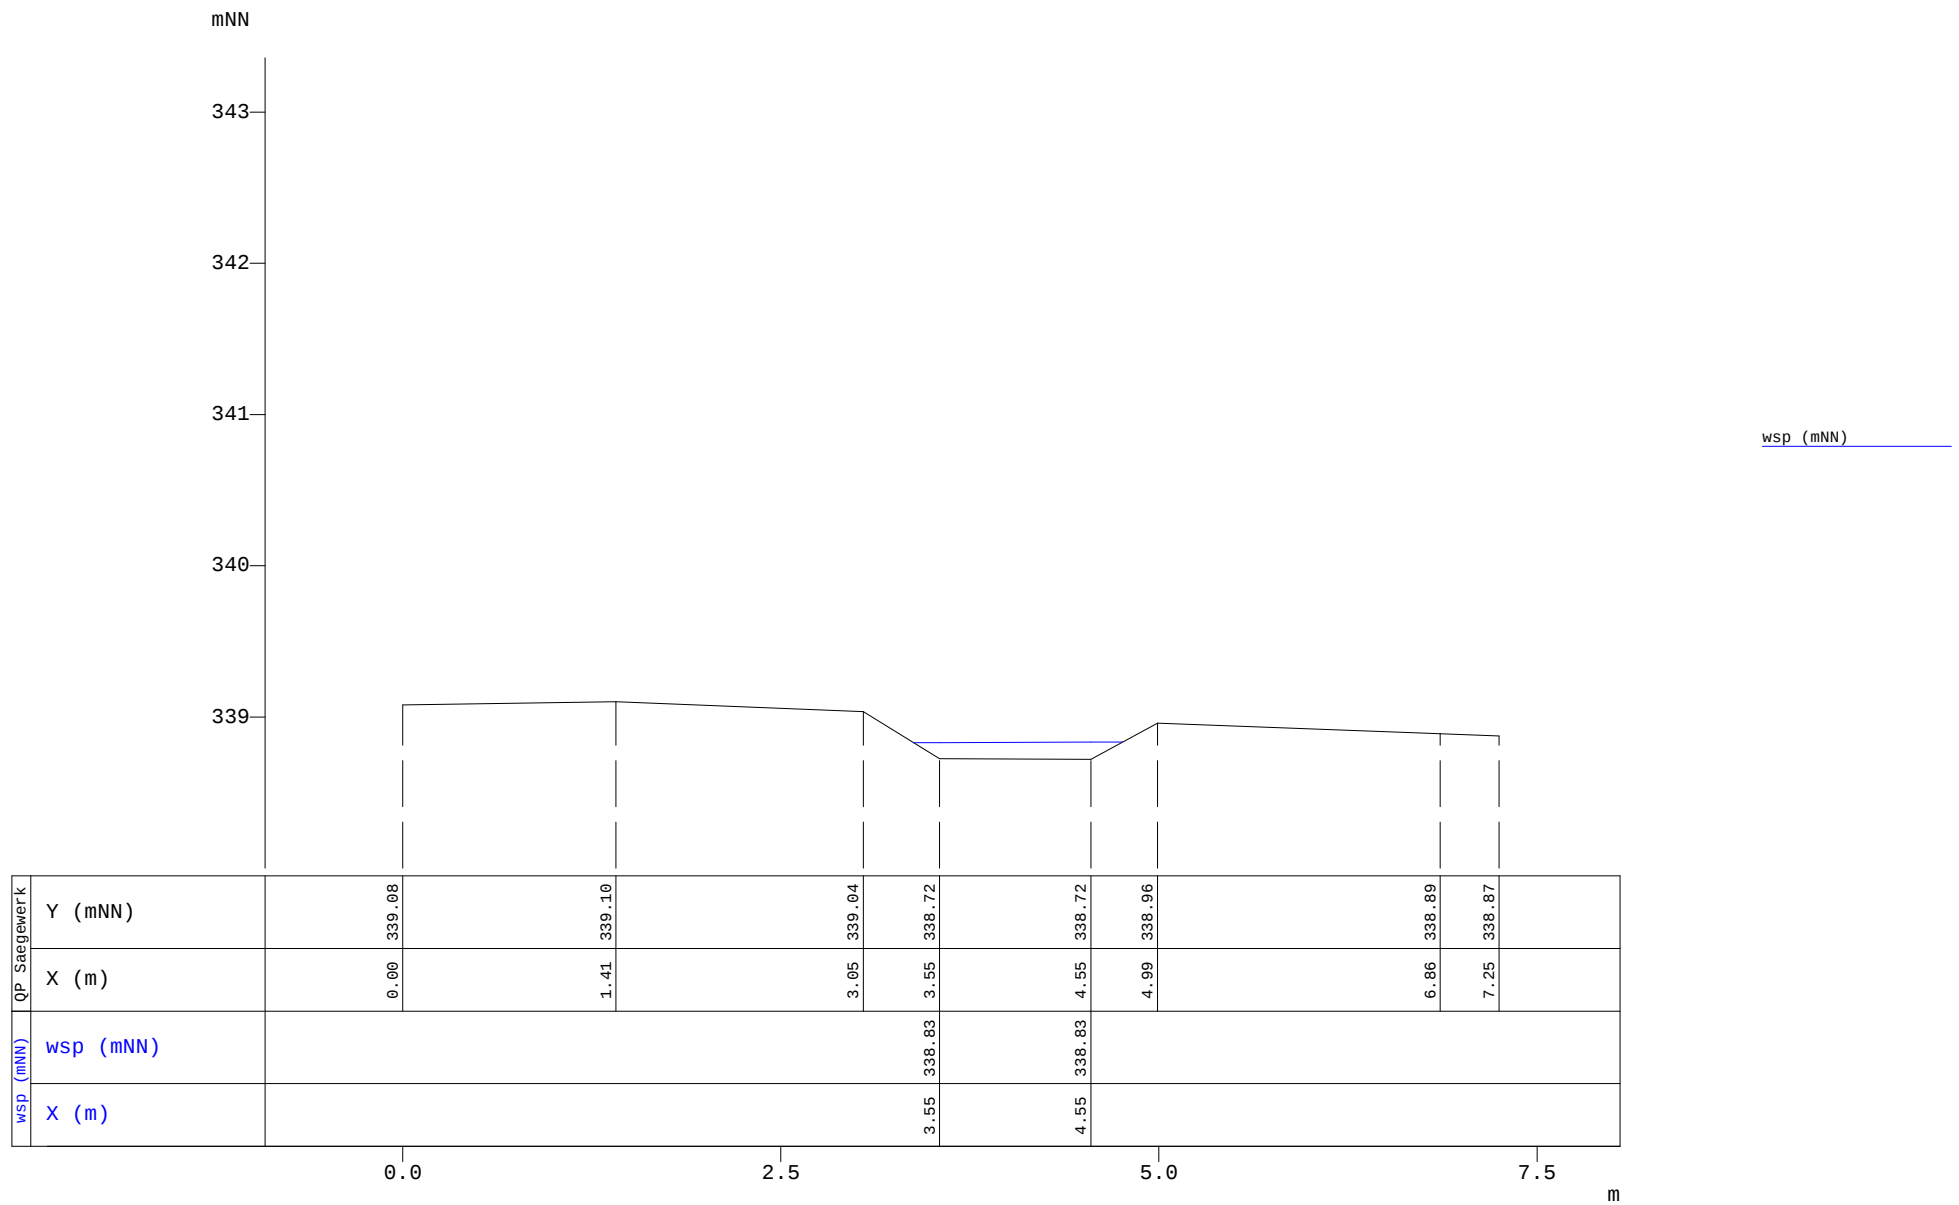


Profildarstellung

offener Abschnitt am ehem. Sägewerk

Profil-Nr. 10
 X-Maßstab 1 : 50
 Y-Maßstab 1 : 50

Hydrotec

Aachen, Februar 2017

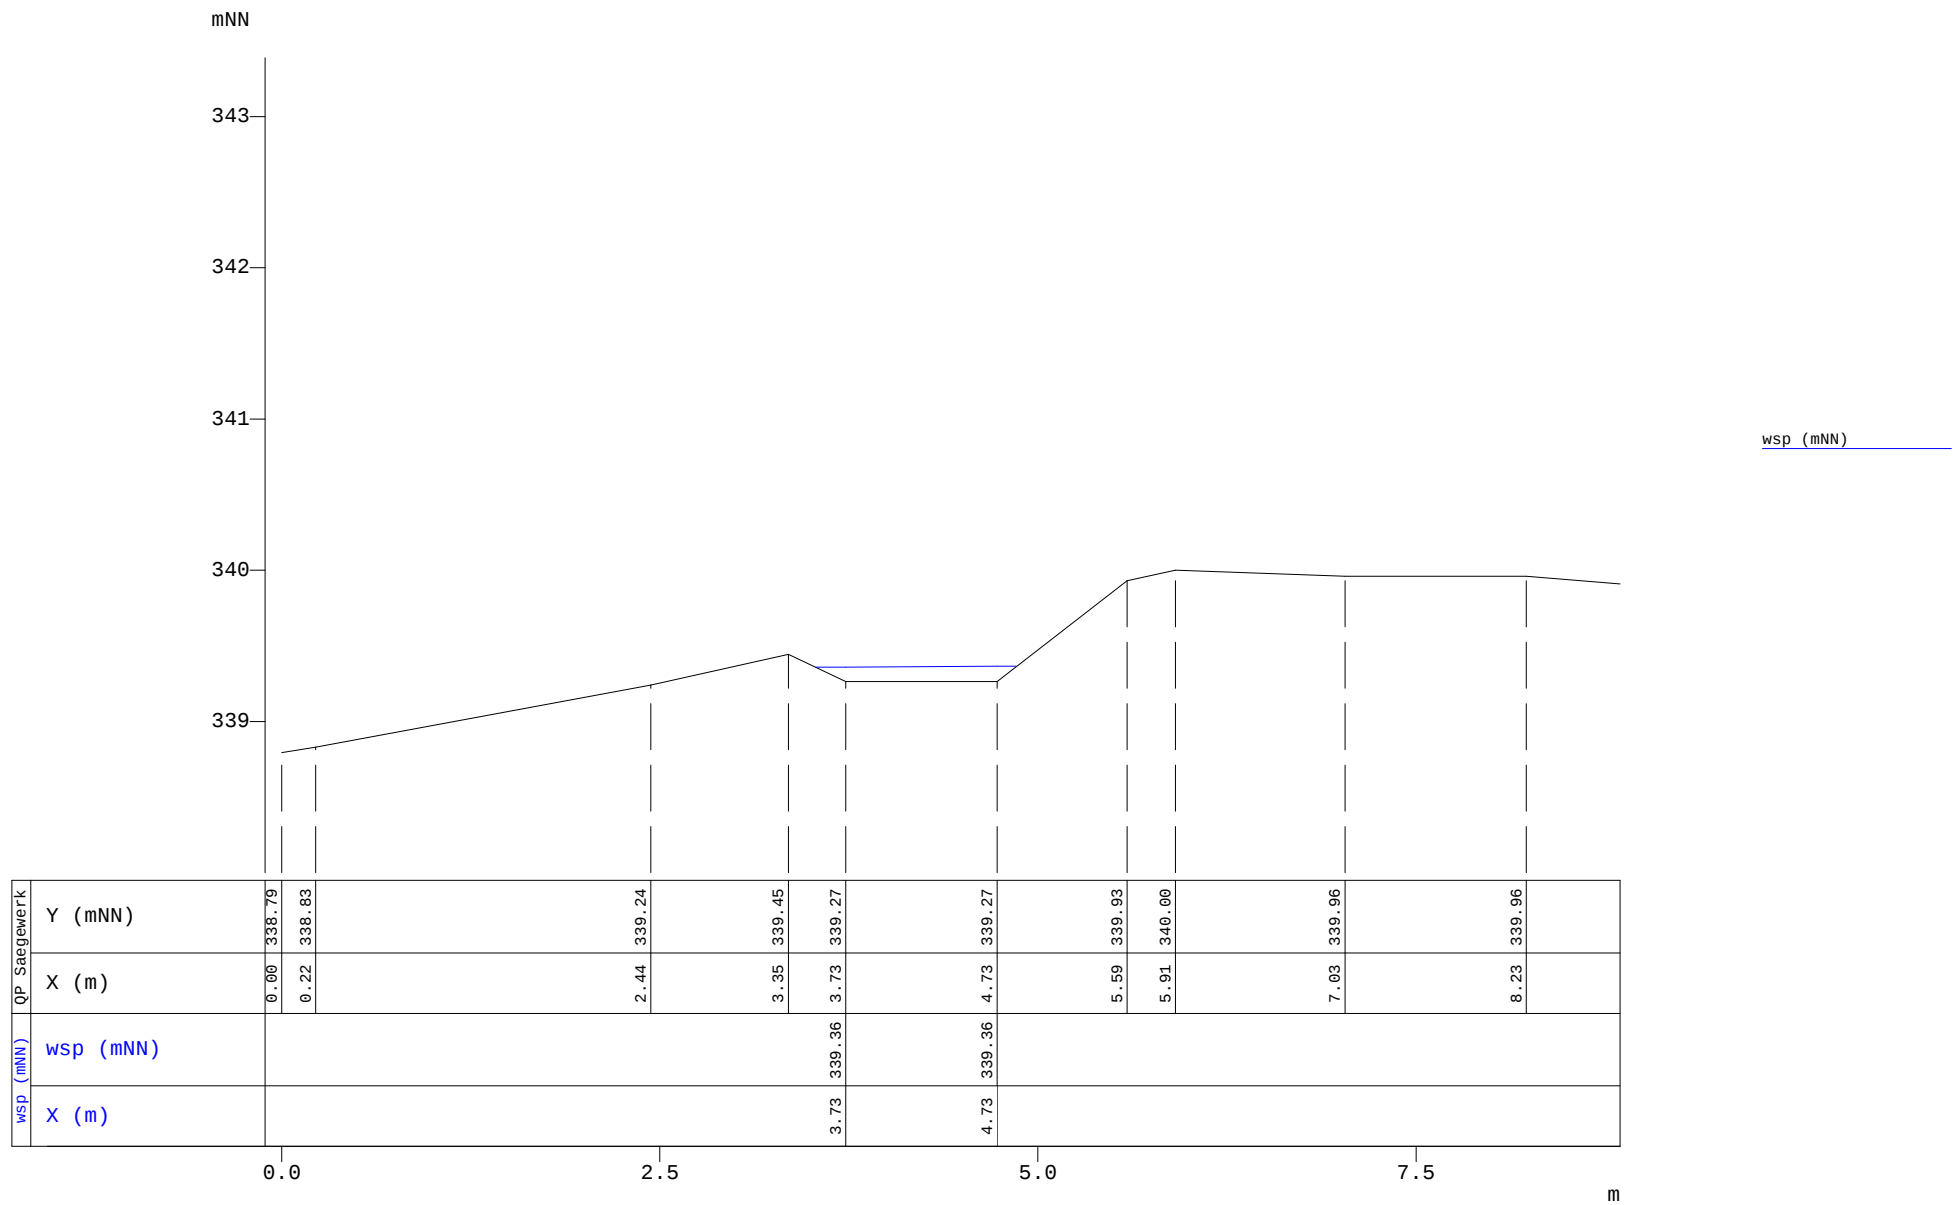


Profildarstellung

offener Abschnitt am ehem. Sägewerk

Profil-Nr. 20
 X-Maßstab 1 : 50
 Y-Maßstab 1 : 50

Hydrotec

Aachen, Februar 2017

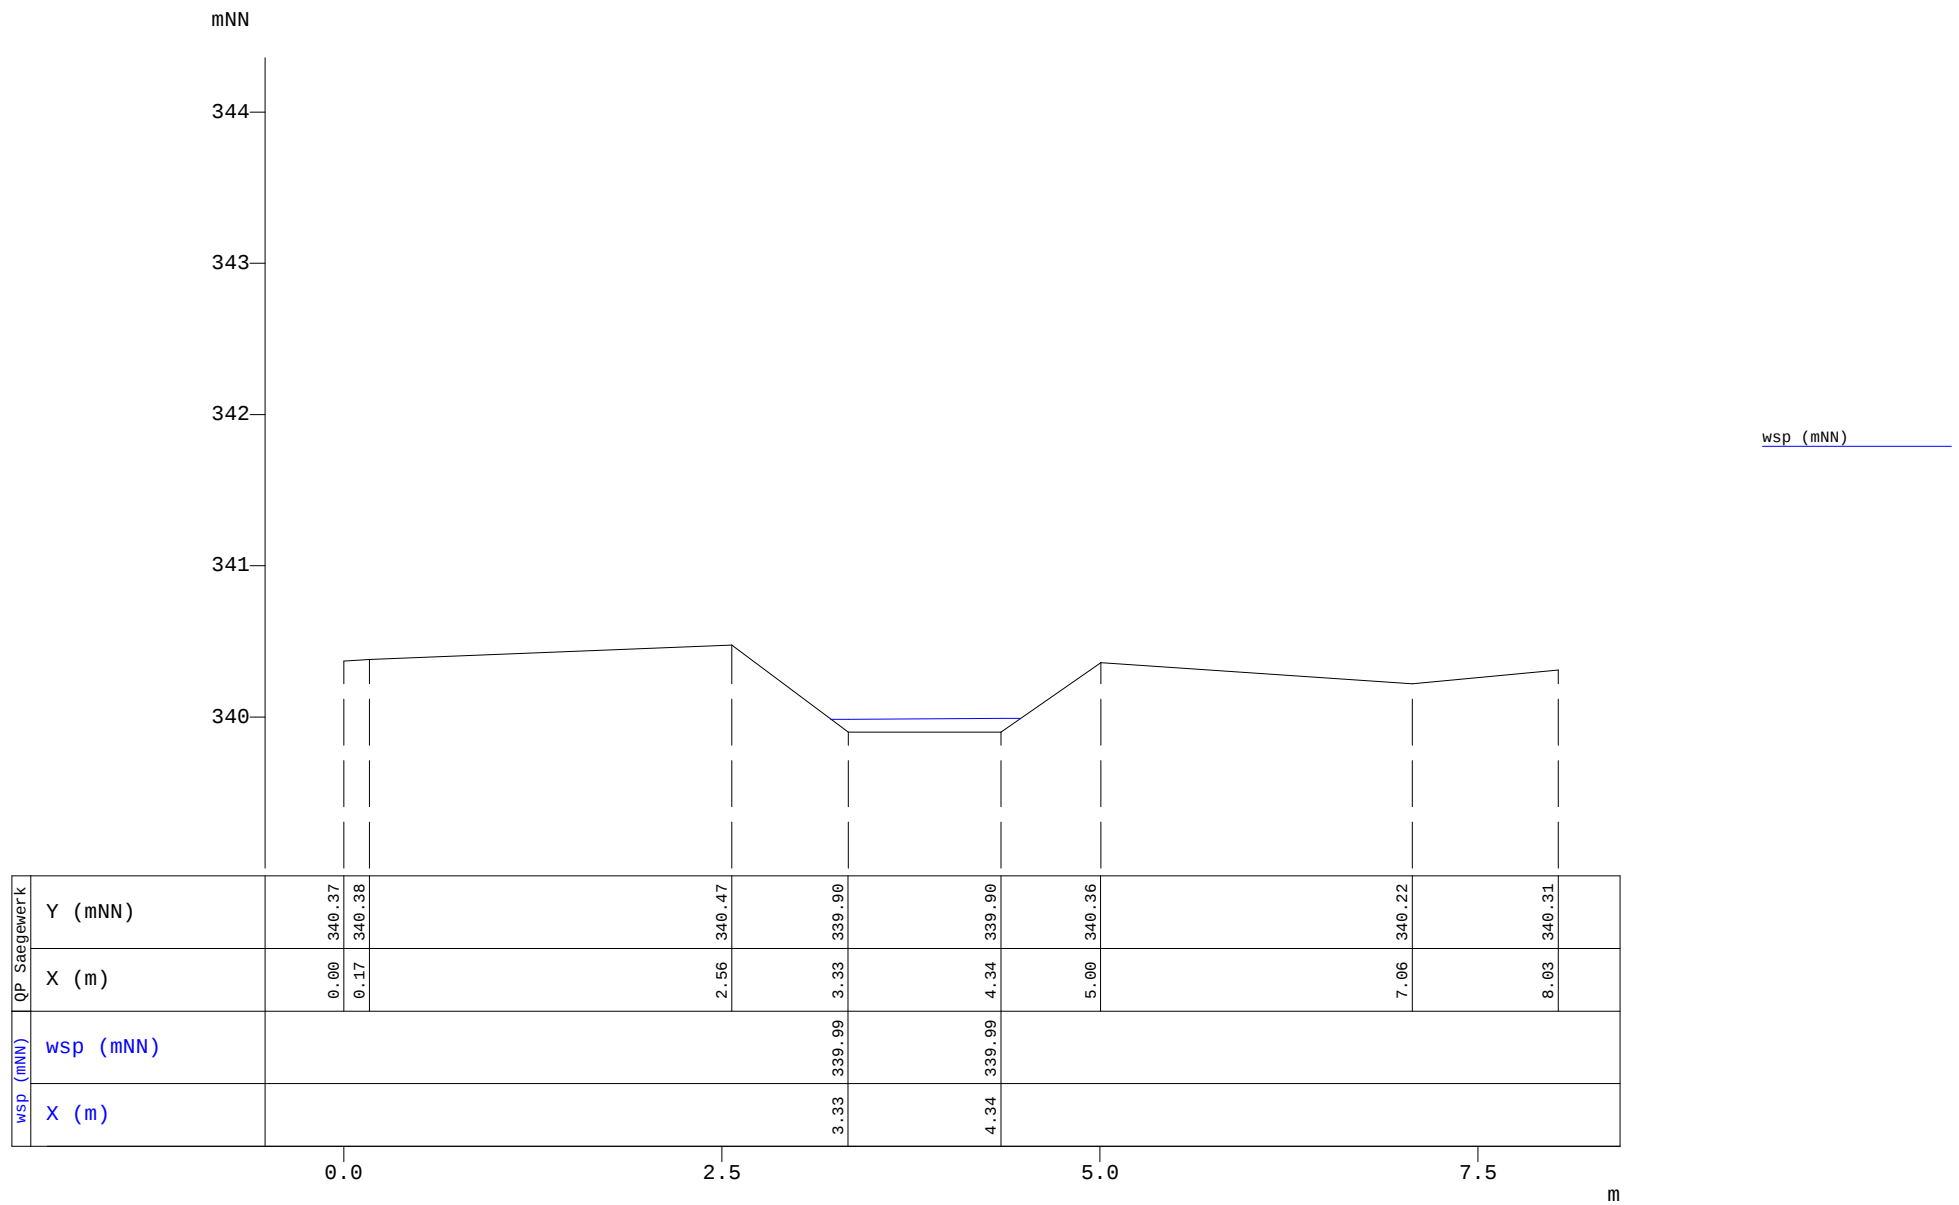


Profildarstellung

offener Abschnitt am ehem. Sägewerk

Profil-Nr. 30
 X-Maßstab 1 : 50
 Y-Maßstab 1 : 50

Hydrotec

Aachen, Februar 2017

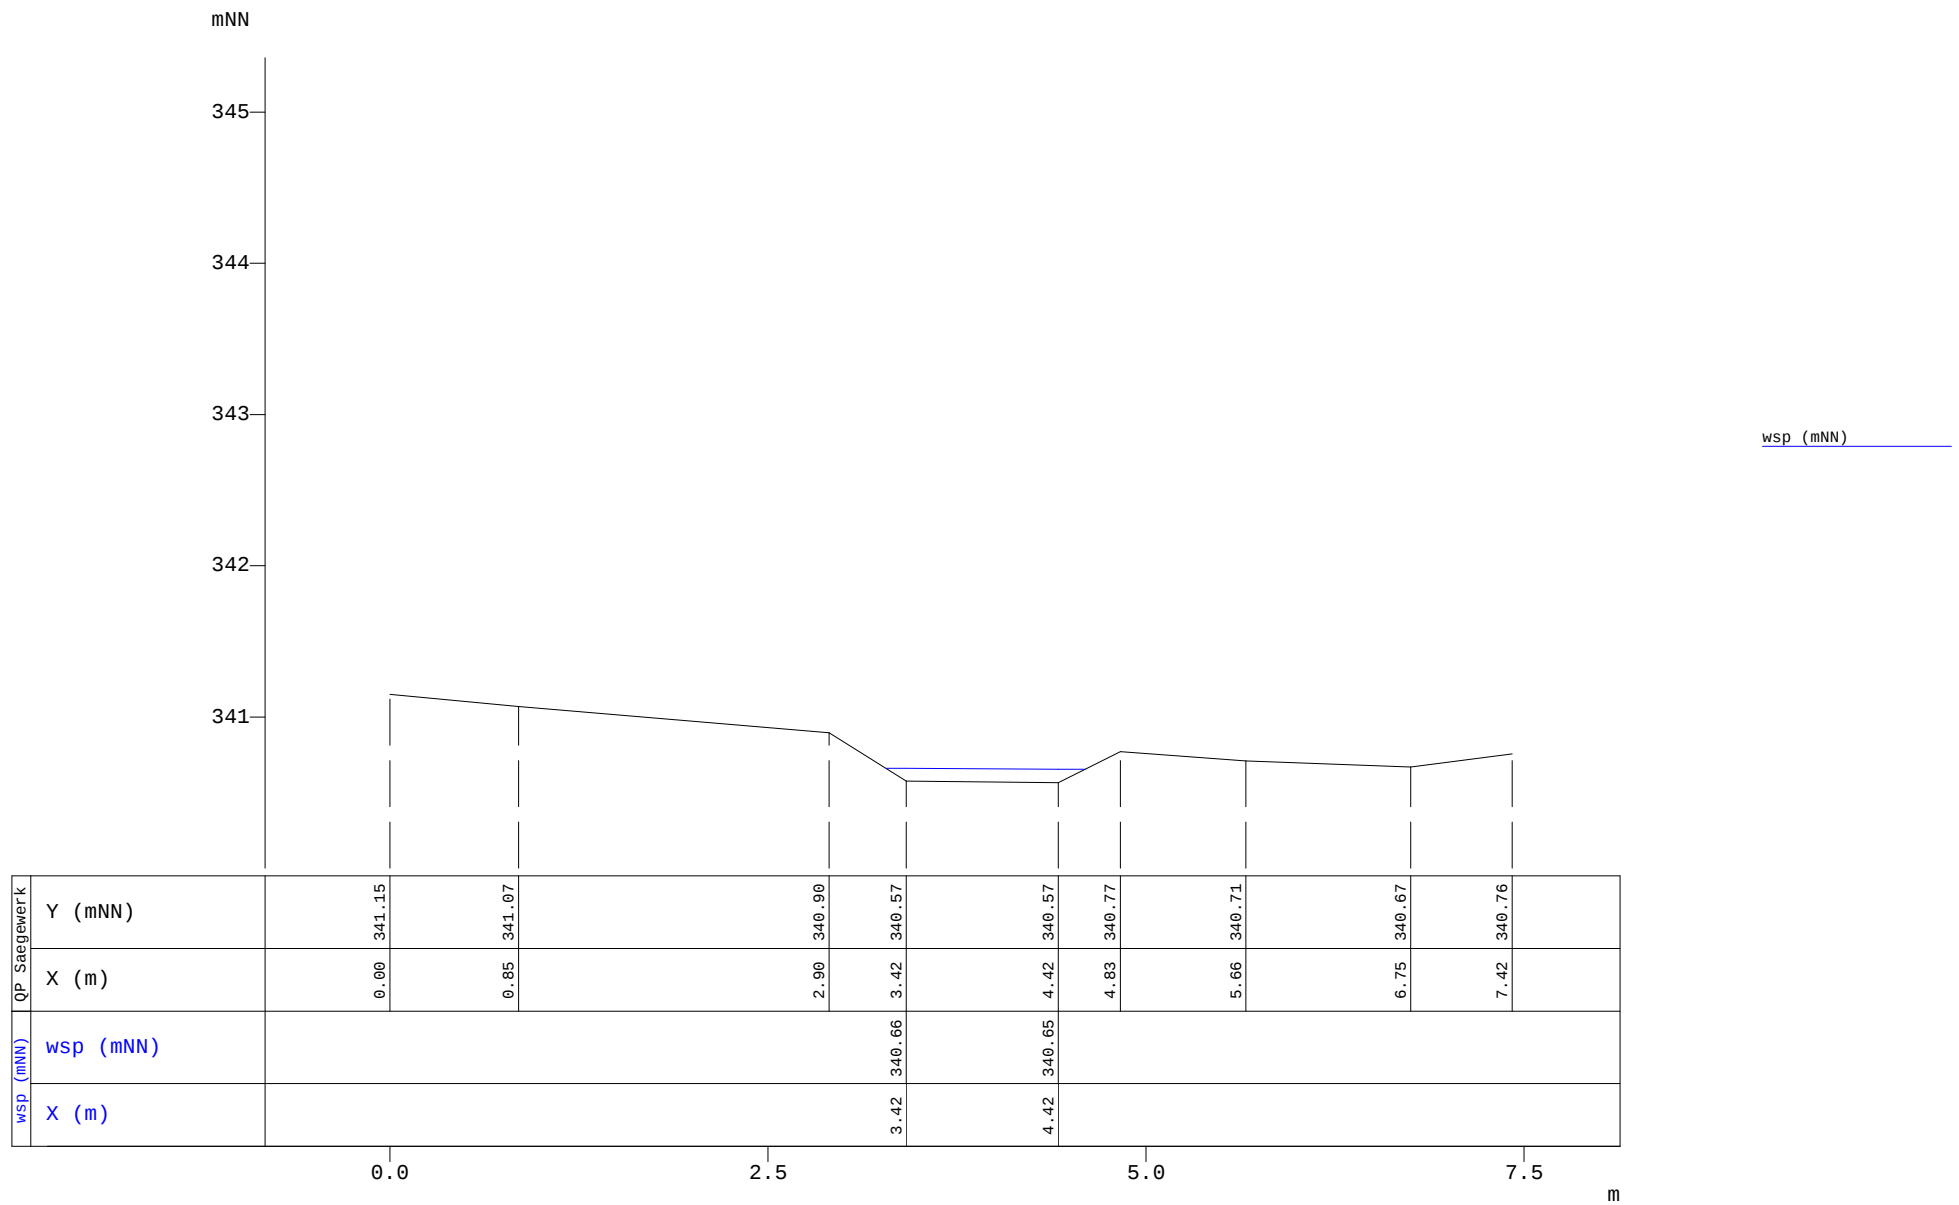


Profildarstellung

offener Abschnitt am ehem. Sägewerk

Profil-Nr. 40
 X-Maßstab 1 : 50
 Y-Maßstab 1 : 50

Hydrotec

Aachen, Februar 2017

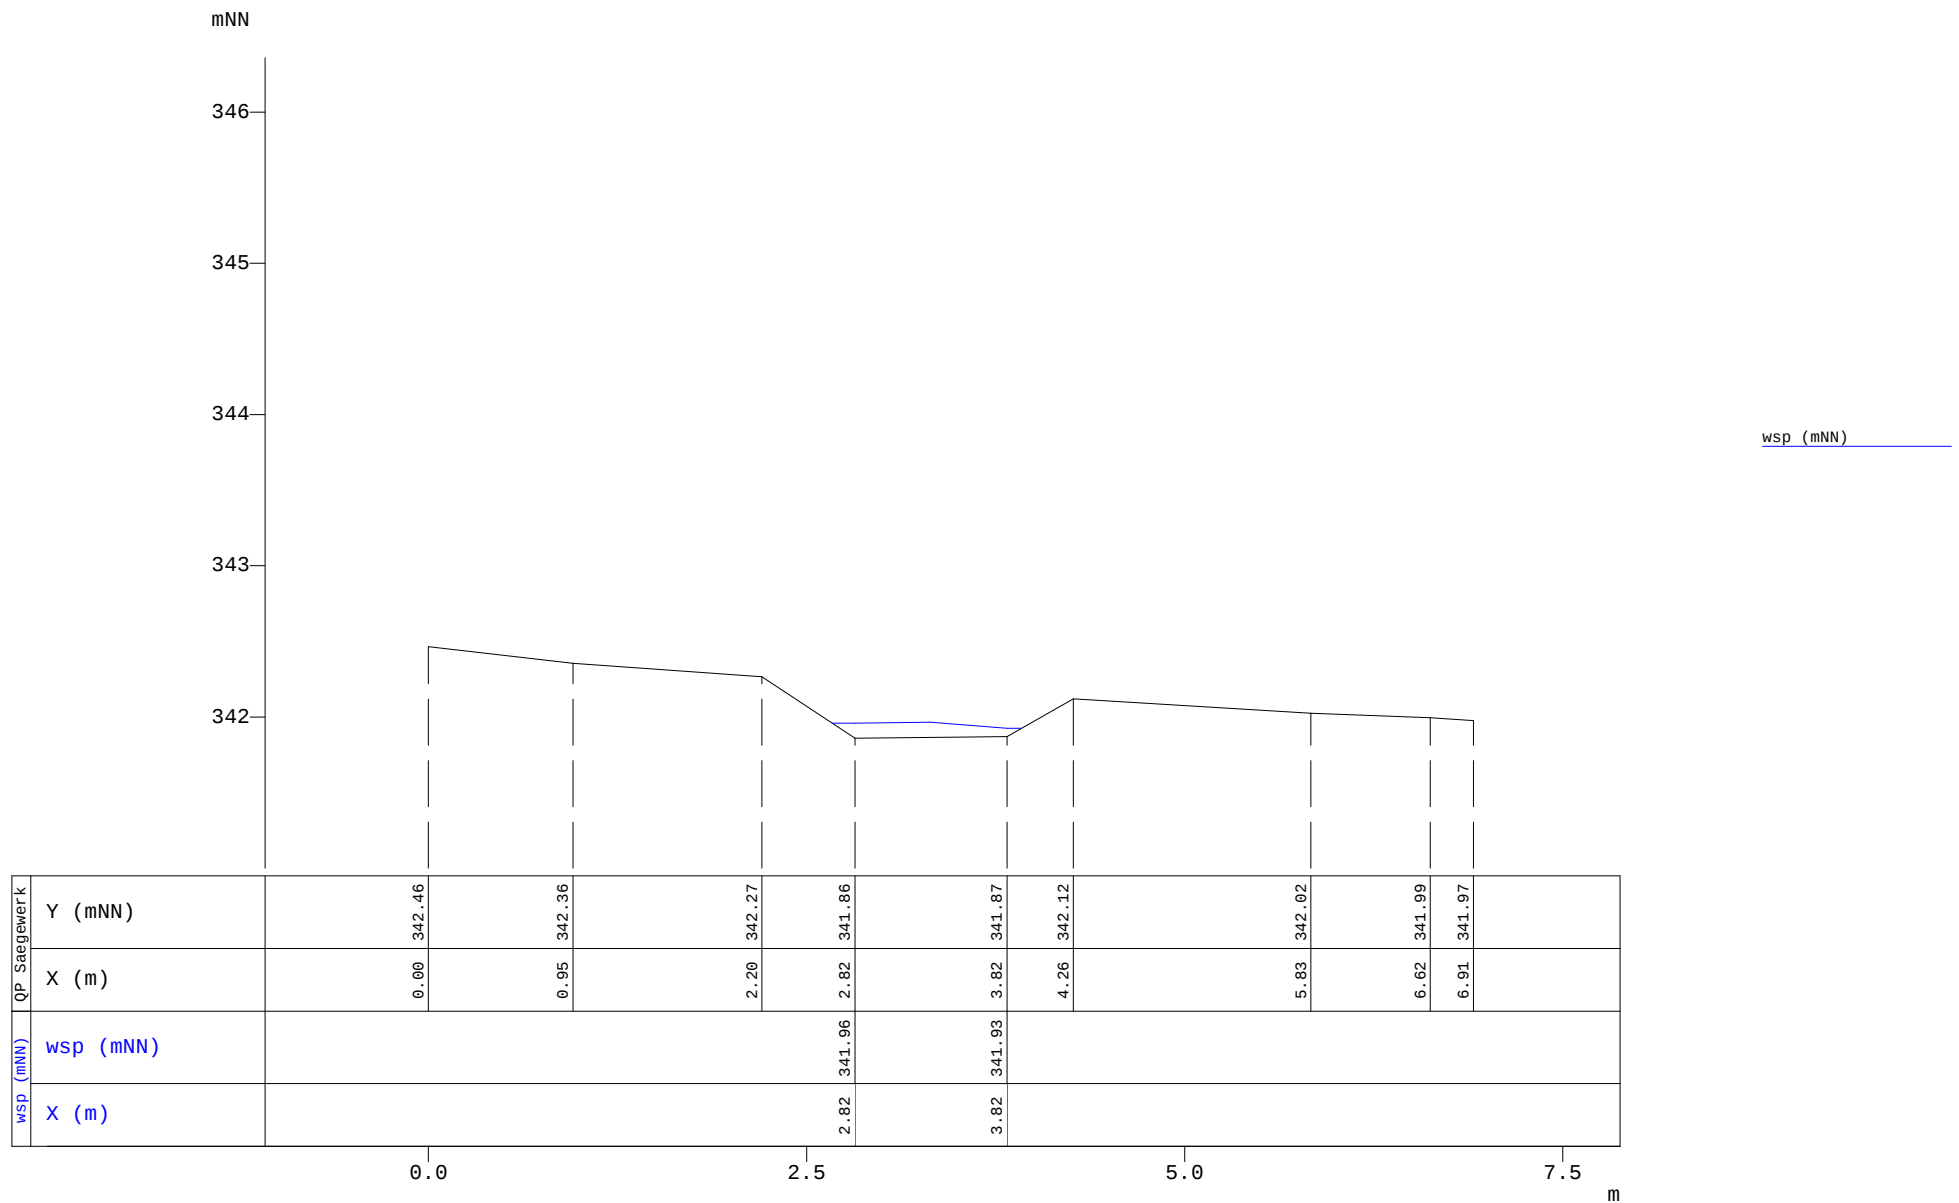

Profildarstellung

offener Abschnitt am ehem. Sägewerk

Profil-Nr. 50
 X-Maßstab 1 : 50
 Y-Maßstab 1 : 50

Hydrotec

Aachen, Februar 2017