


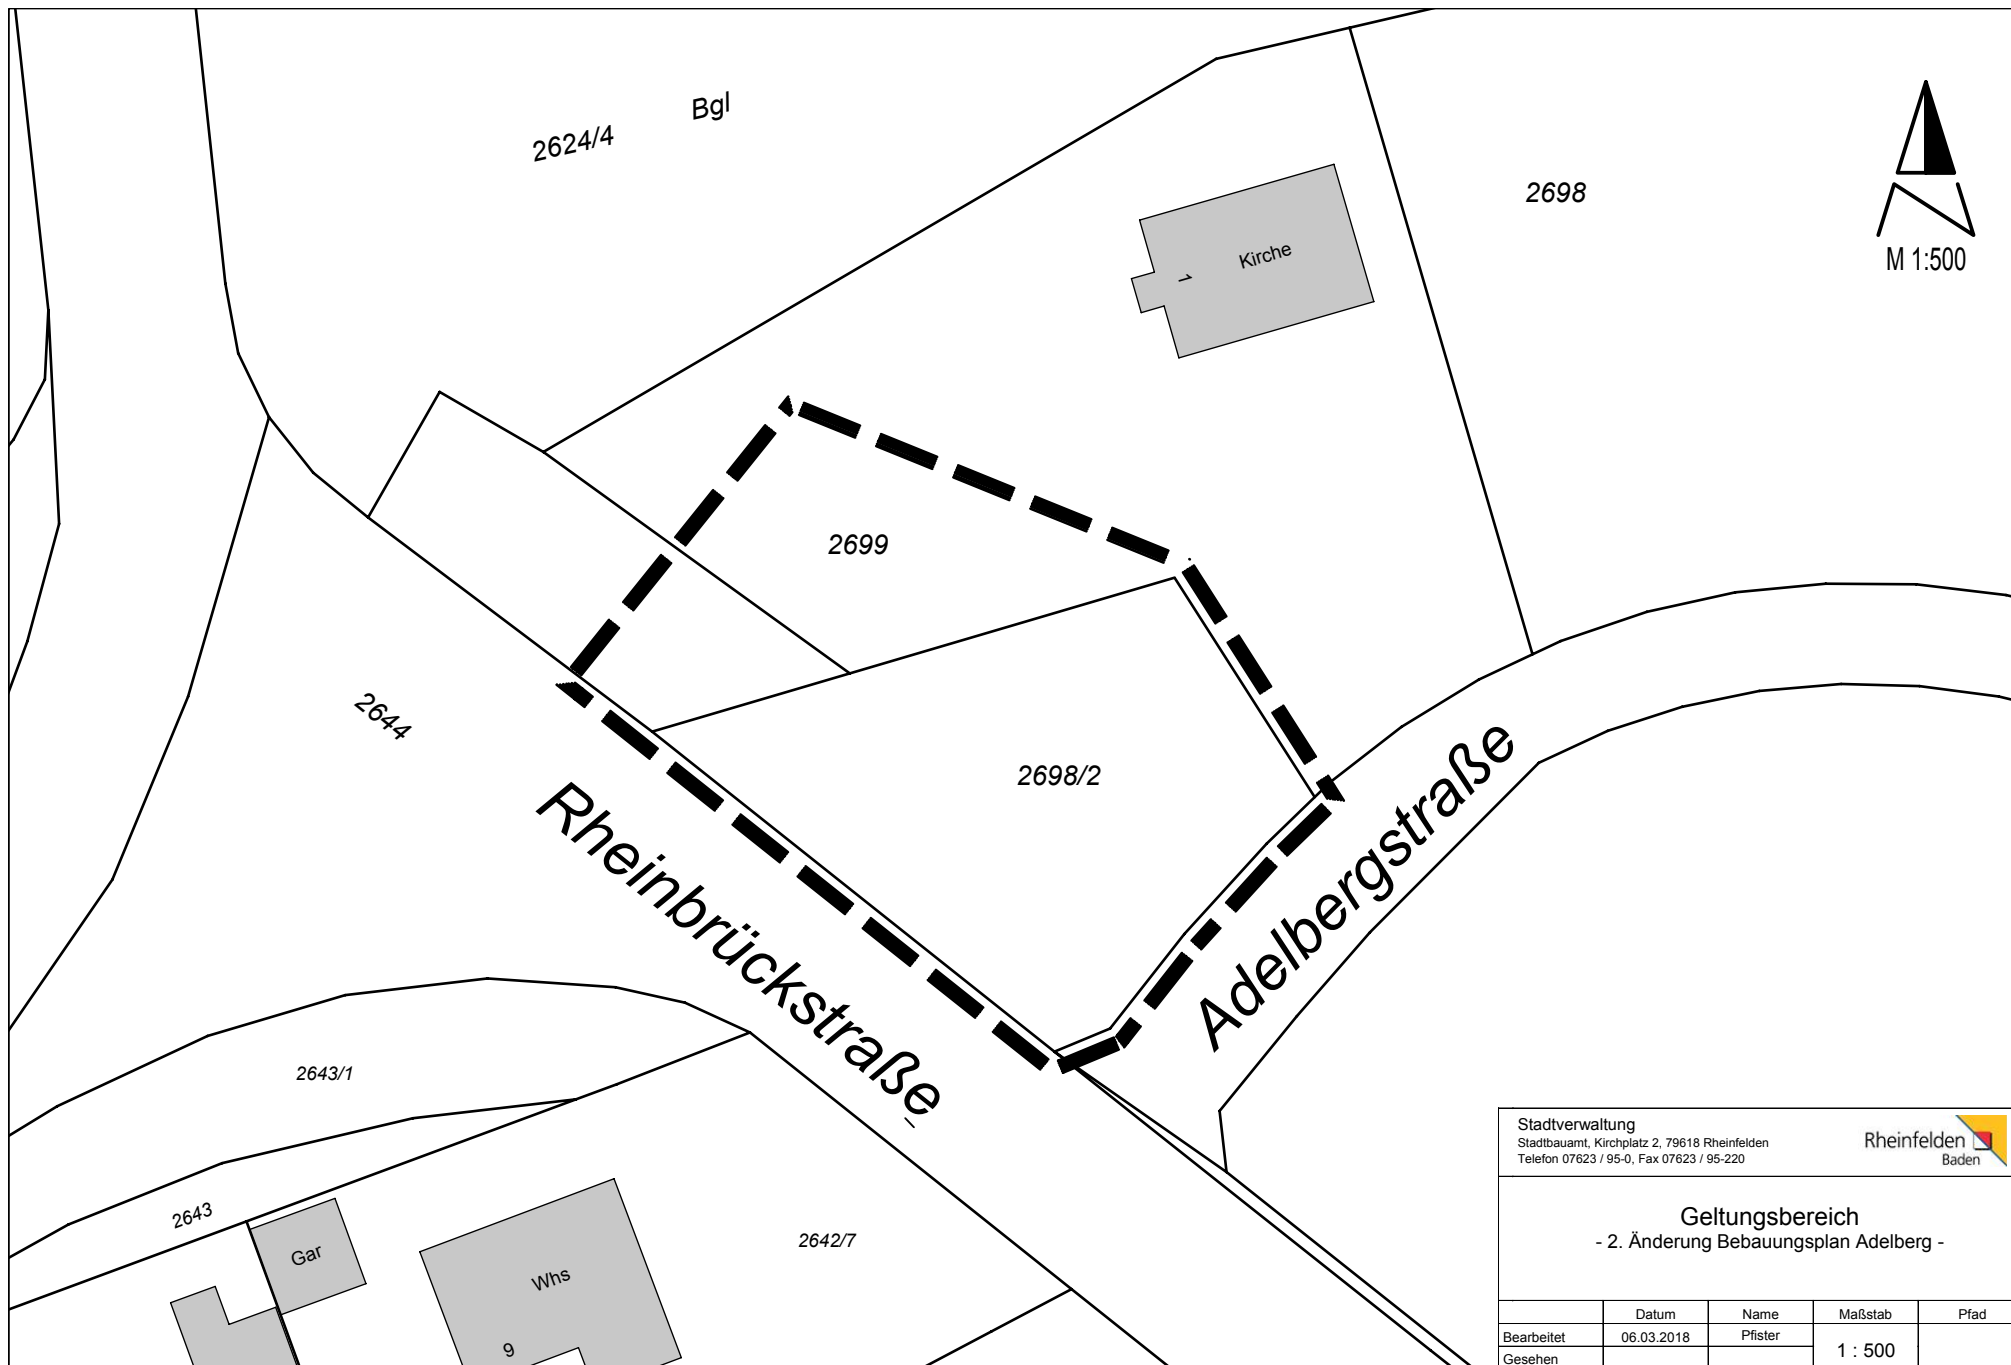

Stadtverwaltung Stadtbauamt, Kirchplatz 2, 79618 Rheinfelden Telefon 07623 / 95-0, Fax 07623 / 95-220				
Rheinfelden Baden				
Geltungsbereich - 2. Änderung Bebauungsplan Adelberg -				
	Datum	Name	Maßstab	Pfad
Bearbeitet	06.03.2018	Pfister	1 : 500	
Gesehen				