

----- max. Höhen lt. aktuellem Bebauungsplan


----- Vergleich: Variante A



Geländeschnitt + Ansicht Süd / 1:200

Variante A / 6+1 Geschosse


----- max. Höhen lt. aktuellem Bebauungsplan
----- Vergleich: Variante A

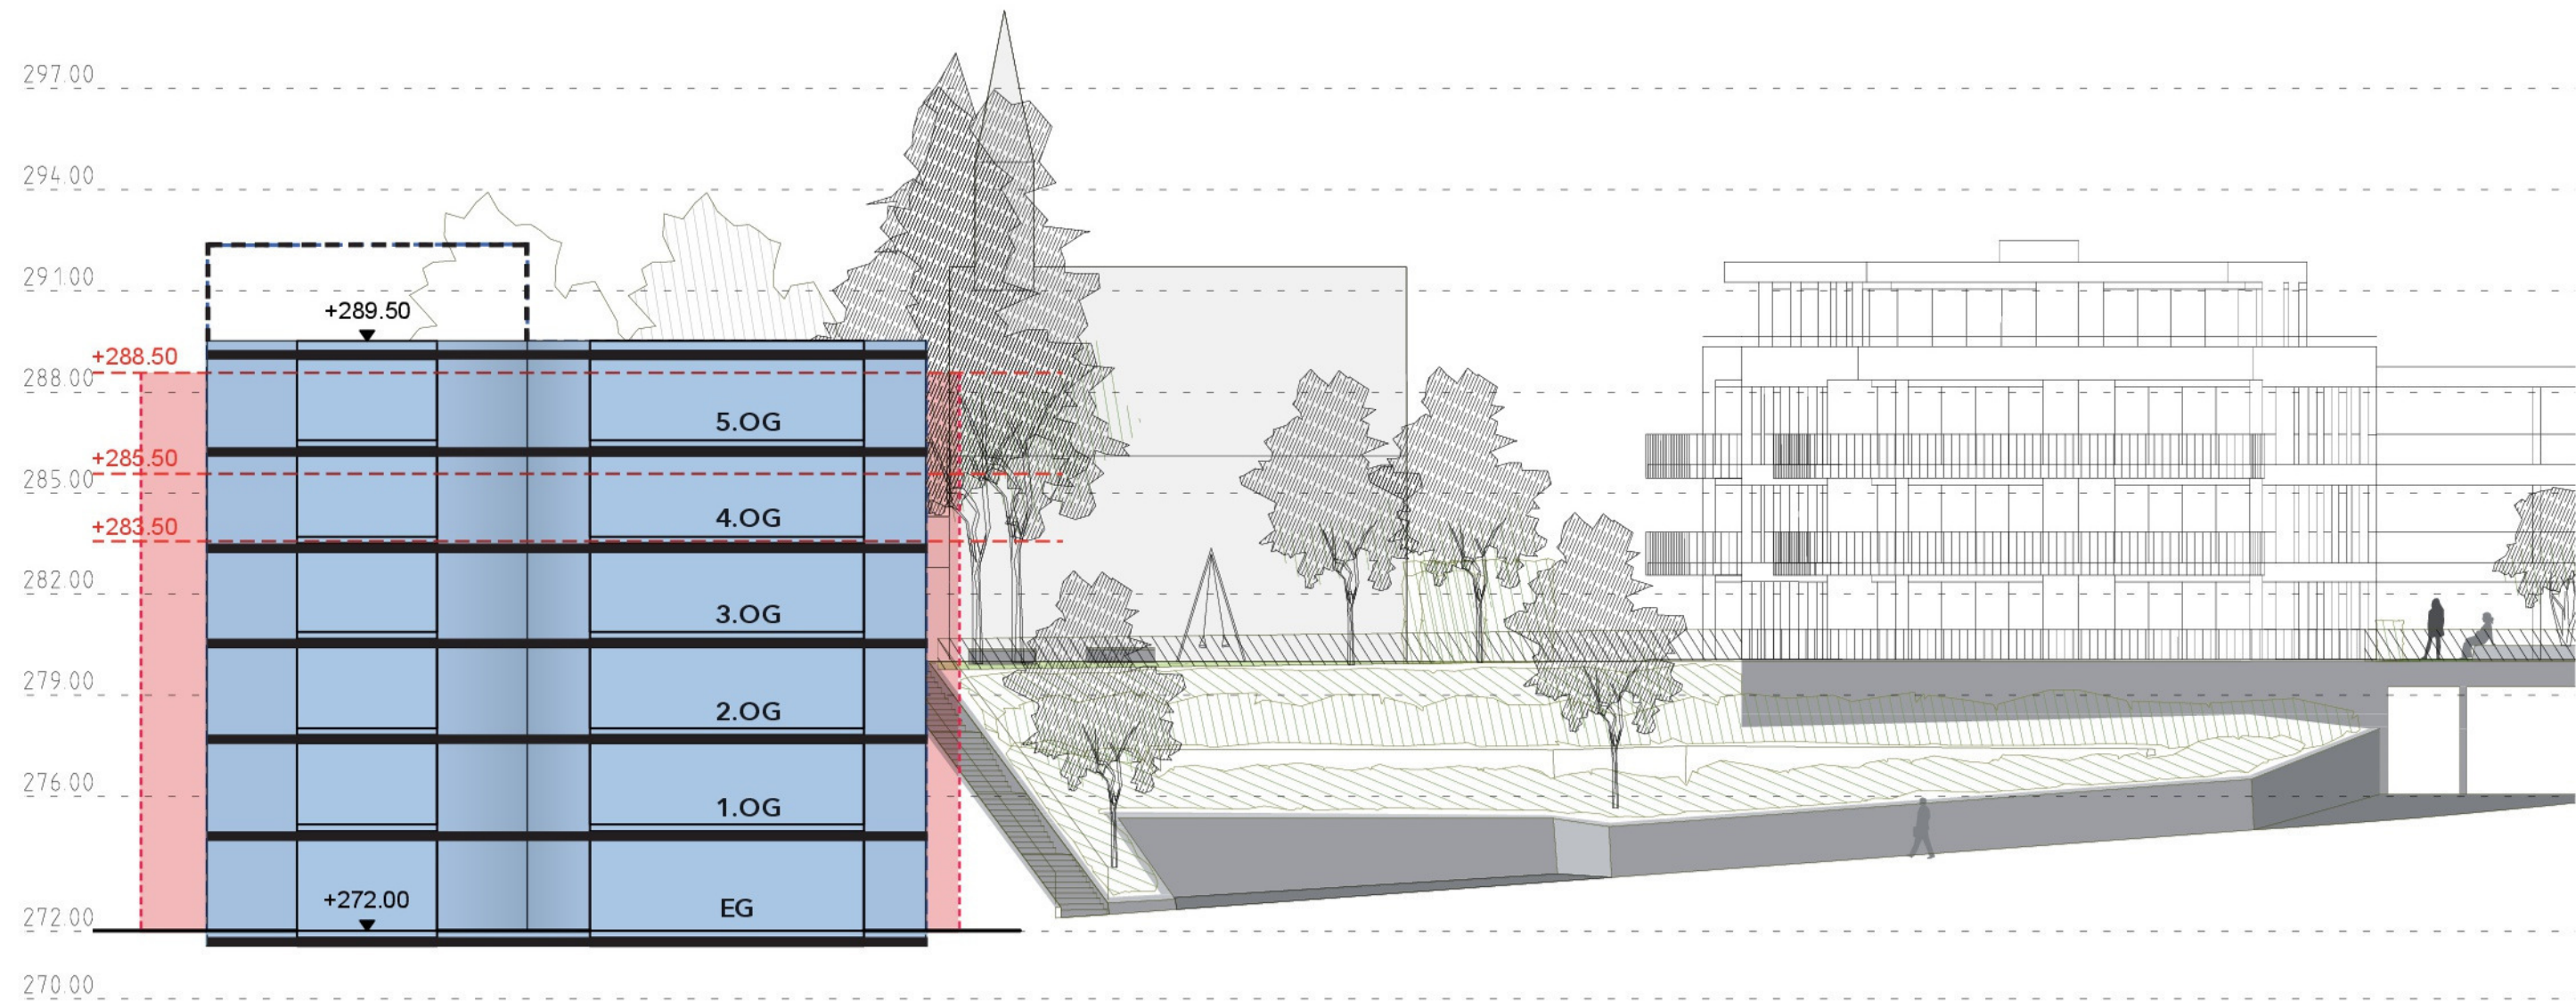

Geländeschnitt + Ansicht Süd / 1:200
Variante B / 6 Geschosse


----- max. Höhen lt. aktuellem Bebauungsplan


----- Vergleich: Variante A

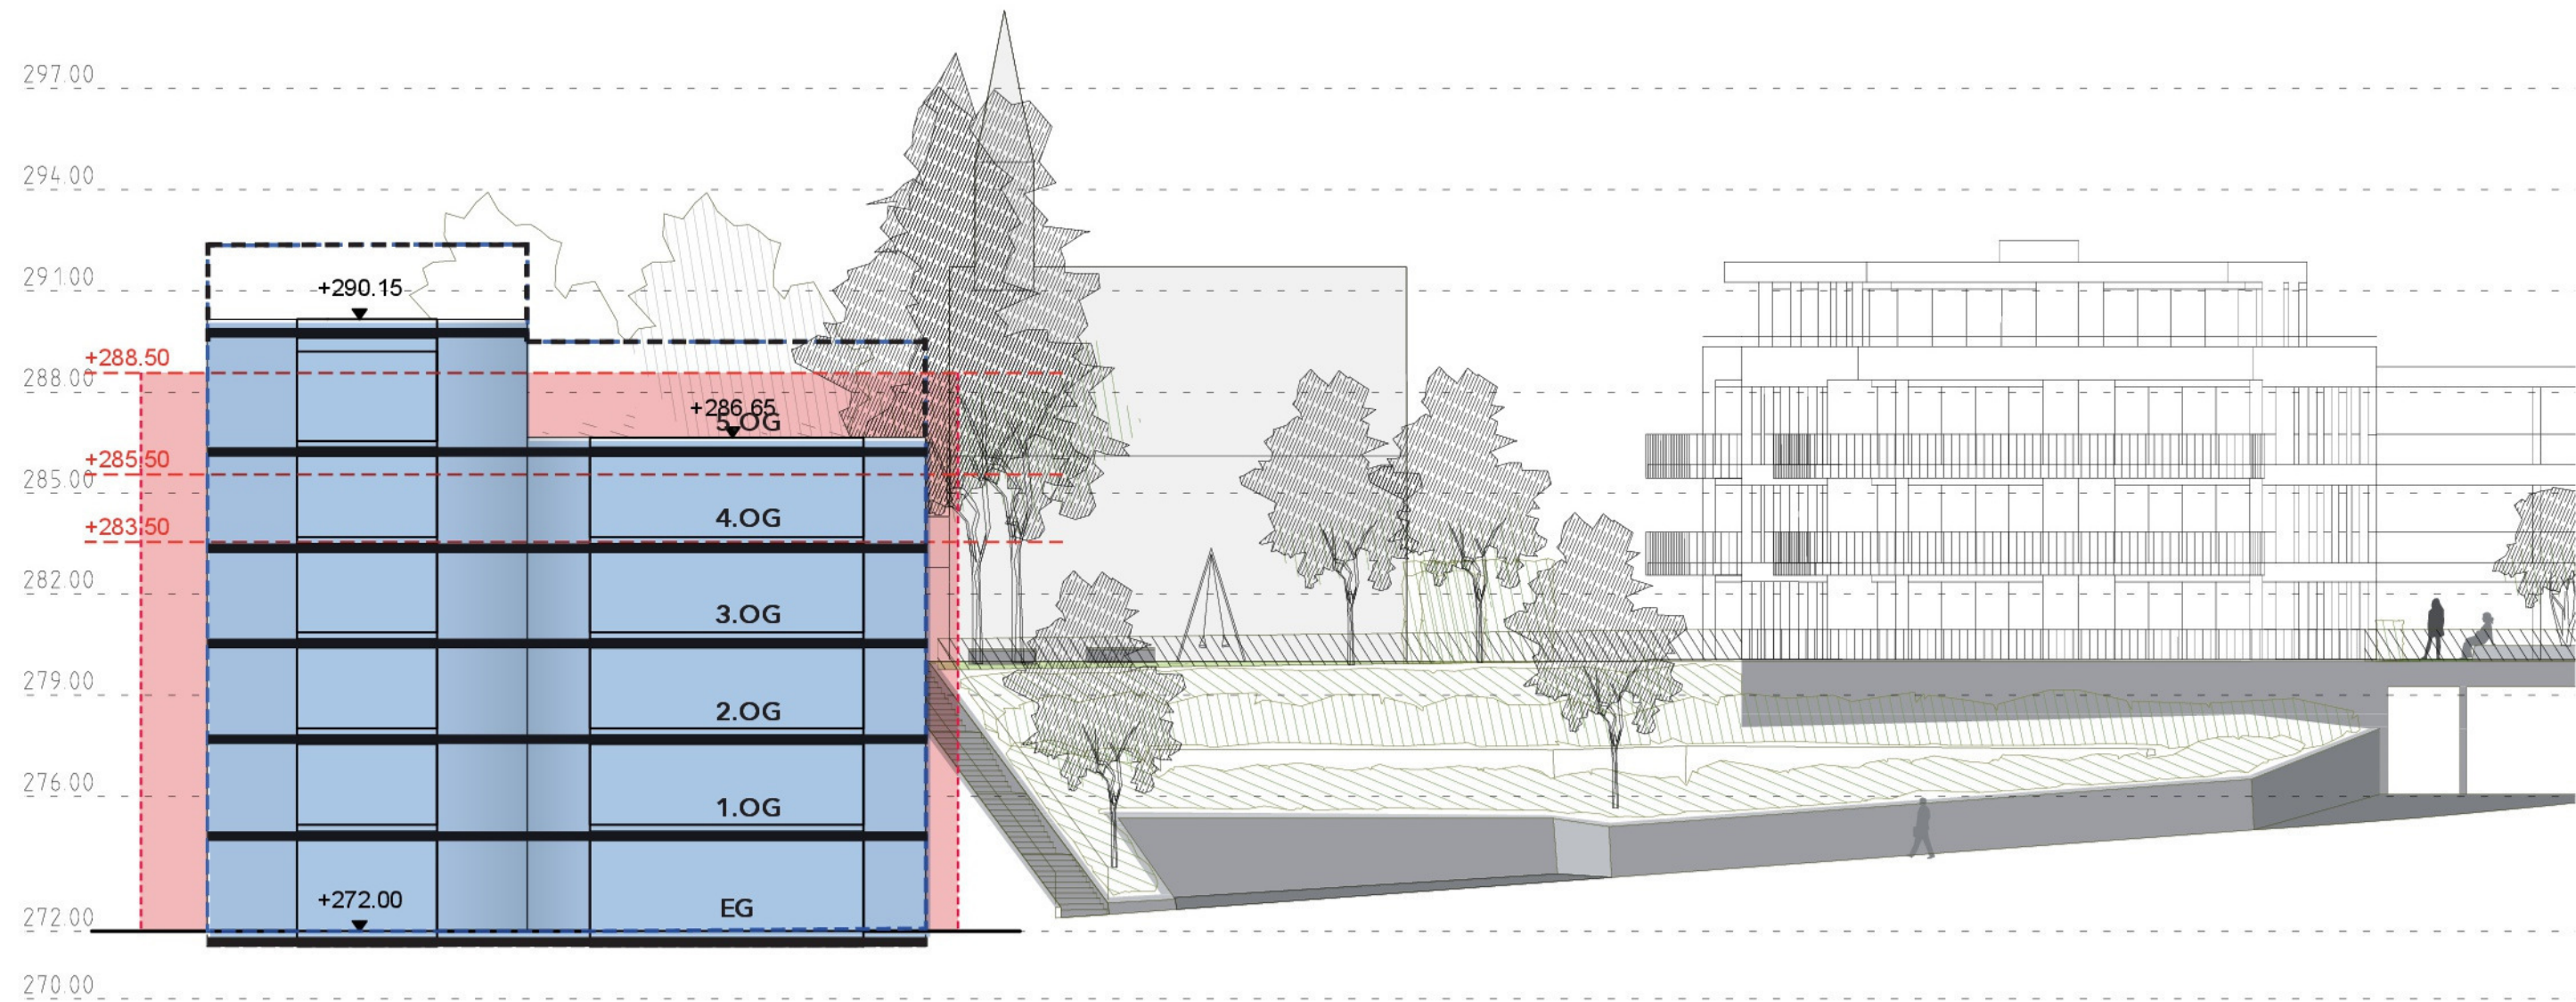


Geländeschnitt + Ansicht Süd / 1:200

Variante C / 5+1 Geschosse

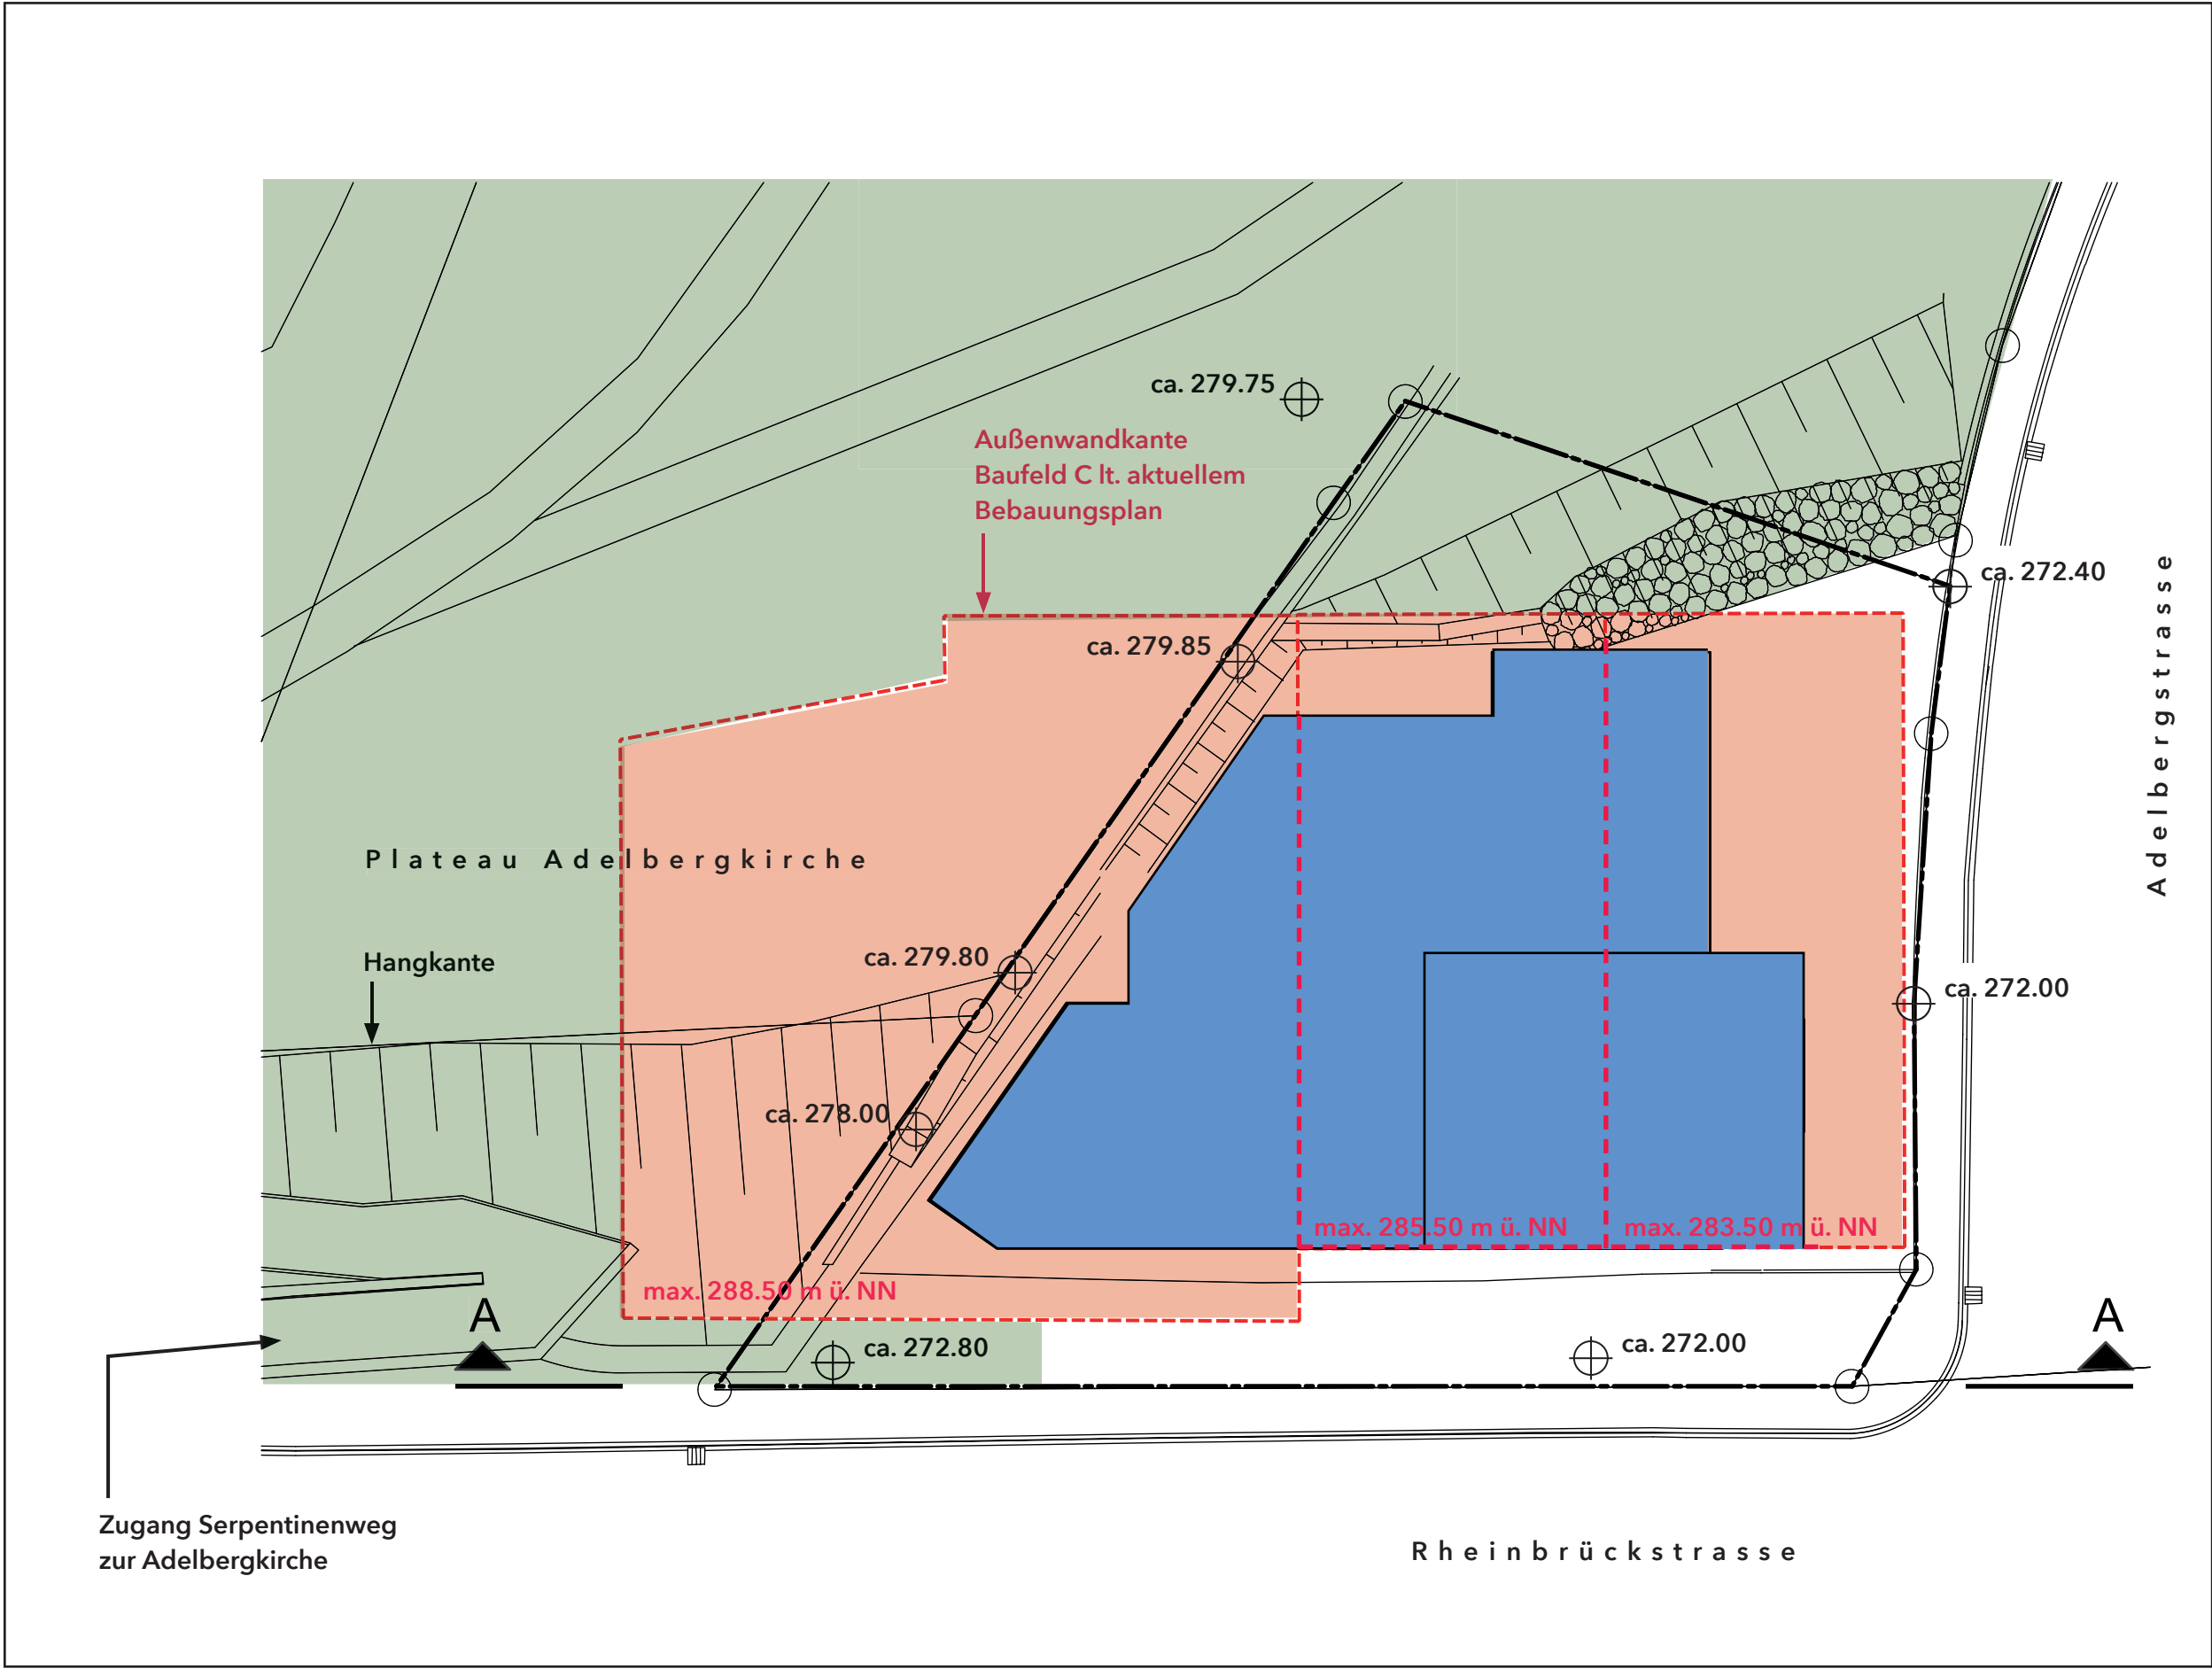


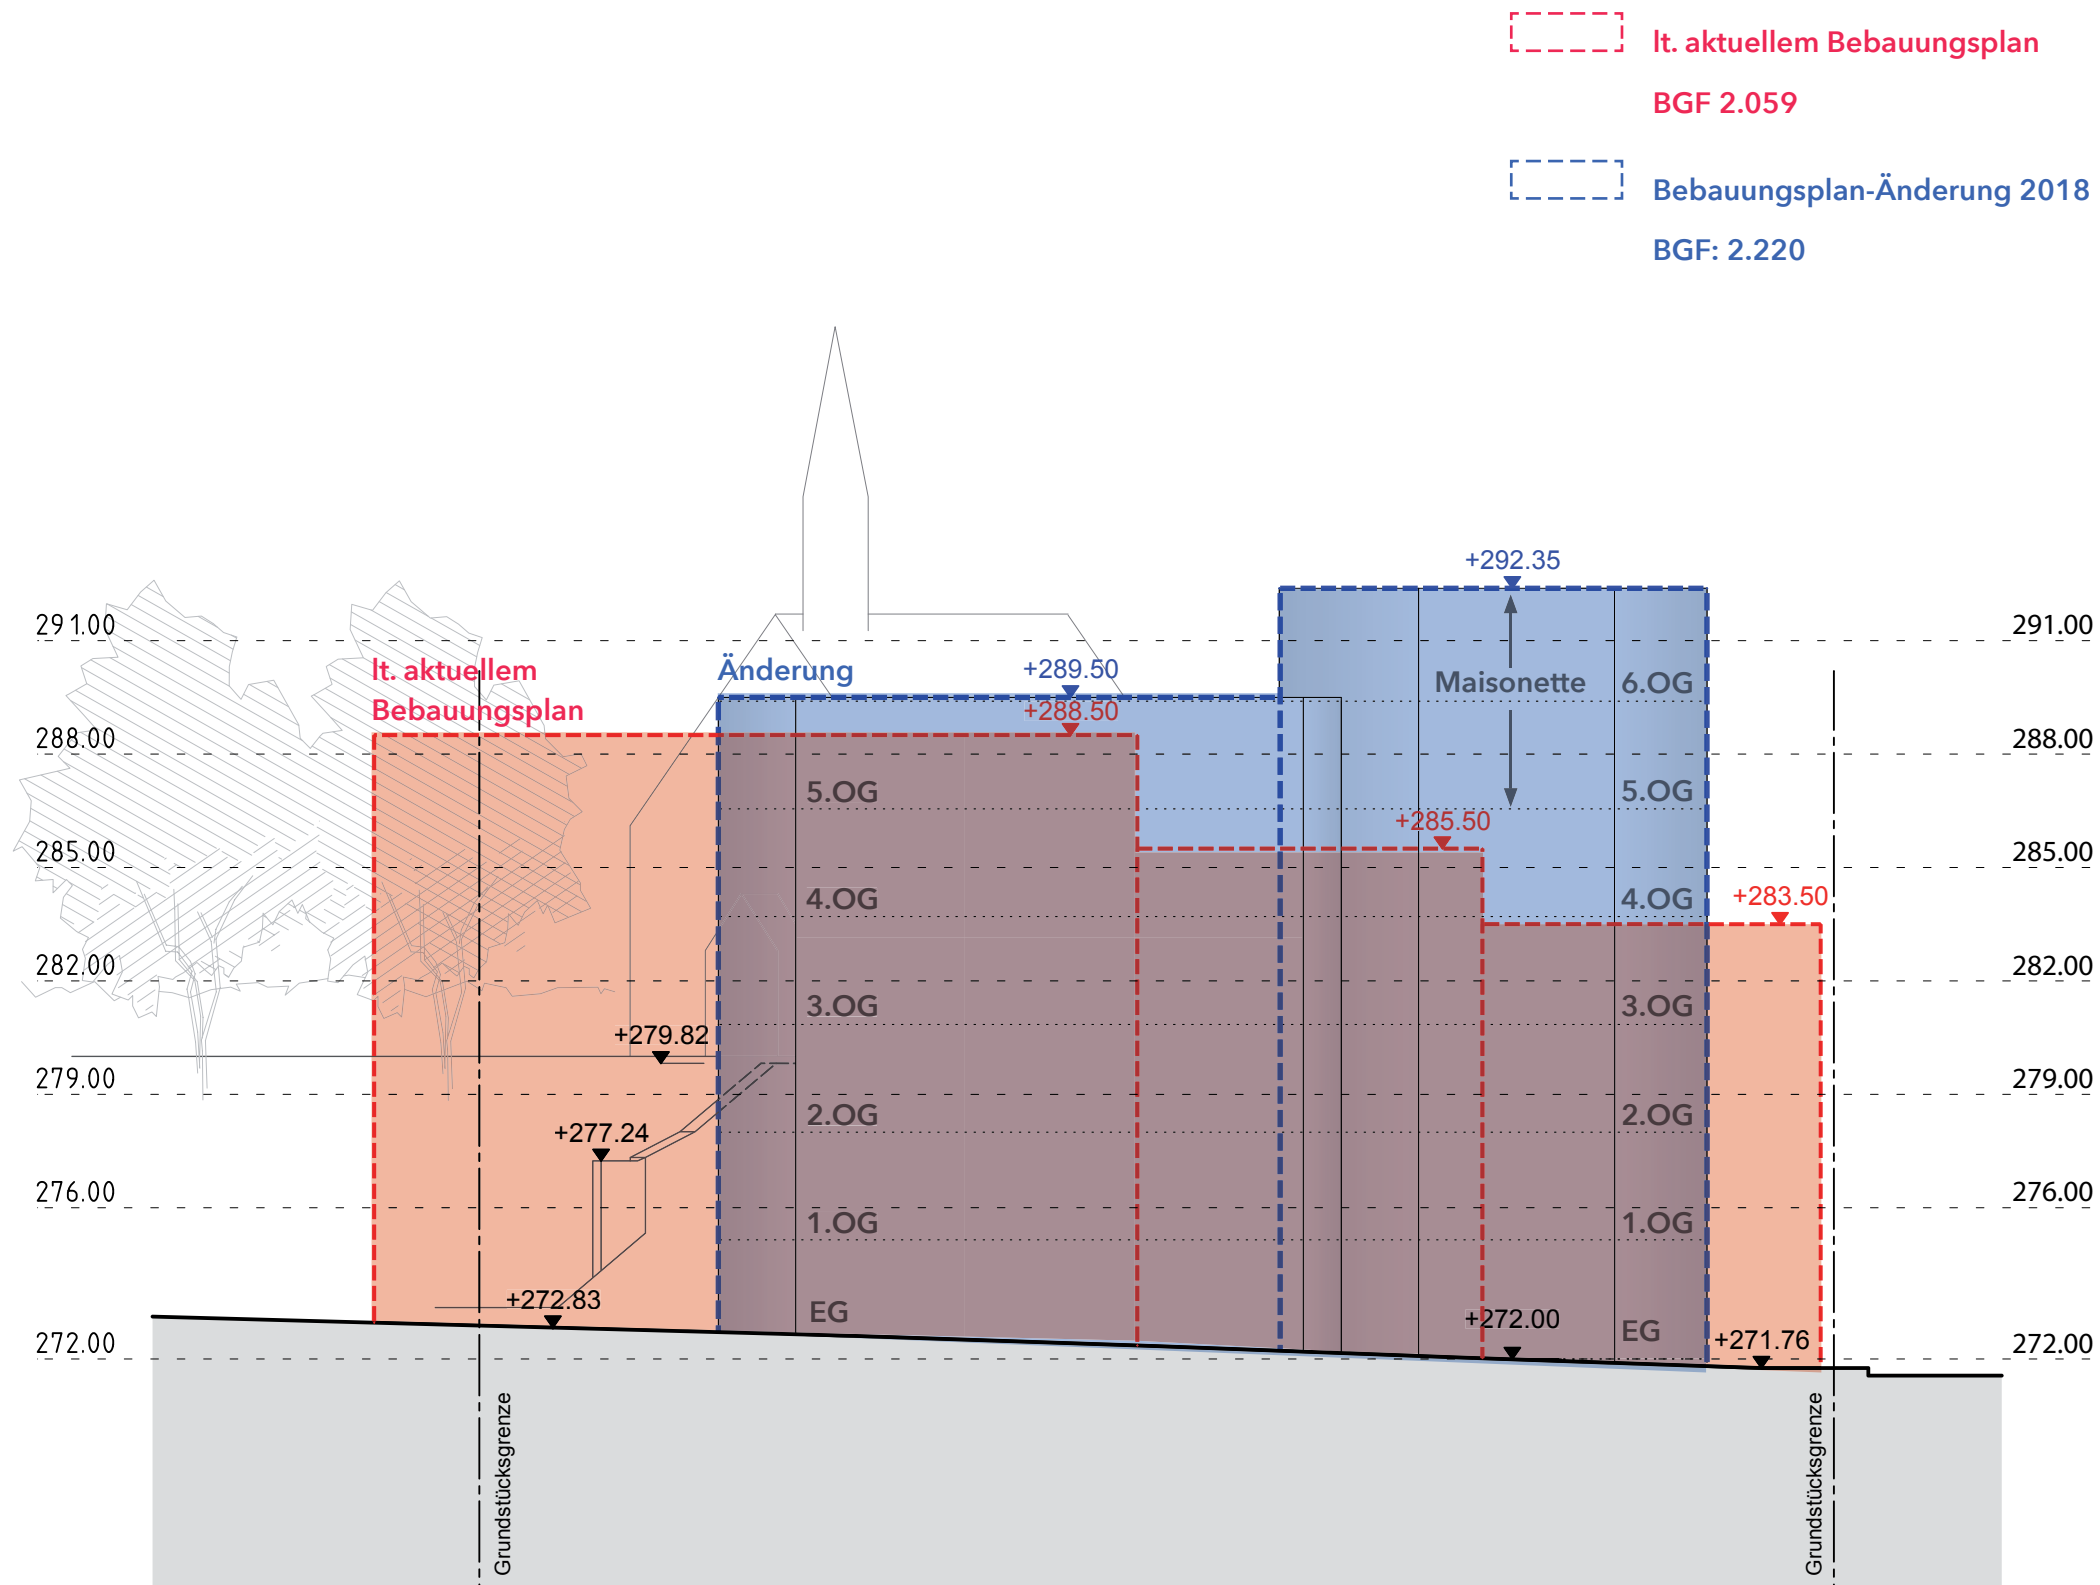

Schnitt A-A / Ansicht West / 1:200
Variante A / 6+1 Geschosse

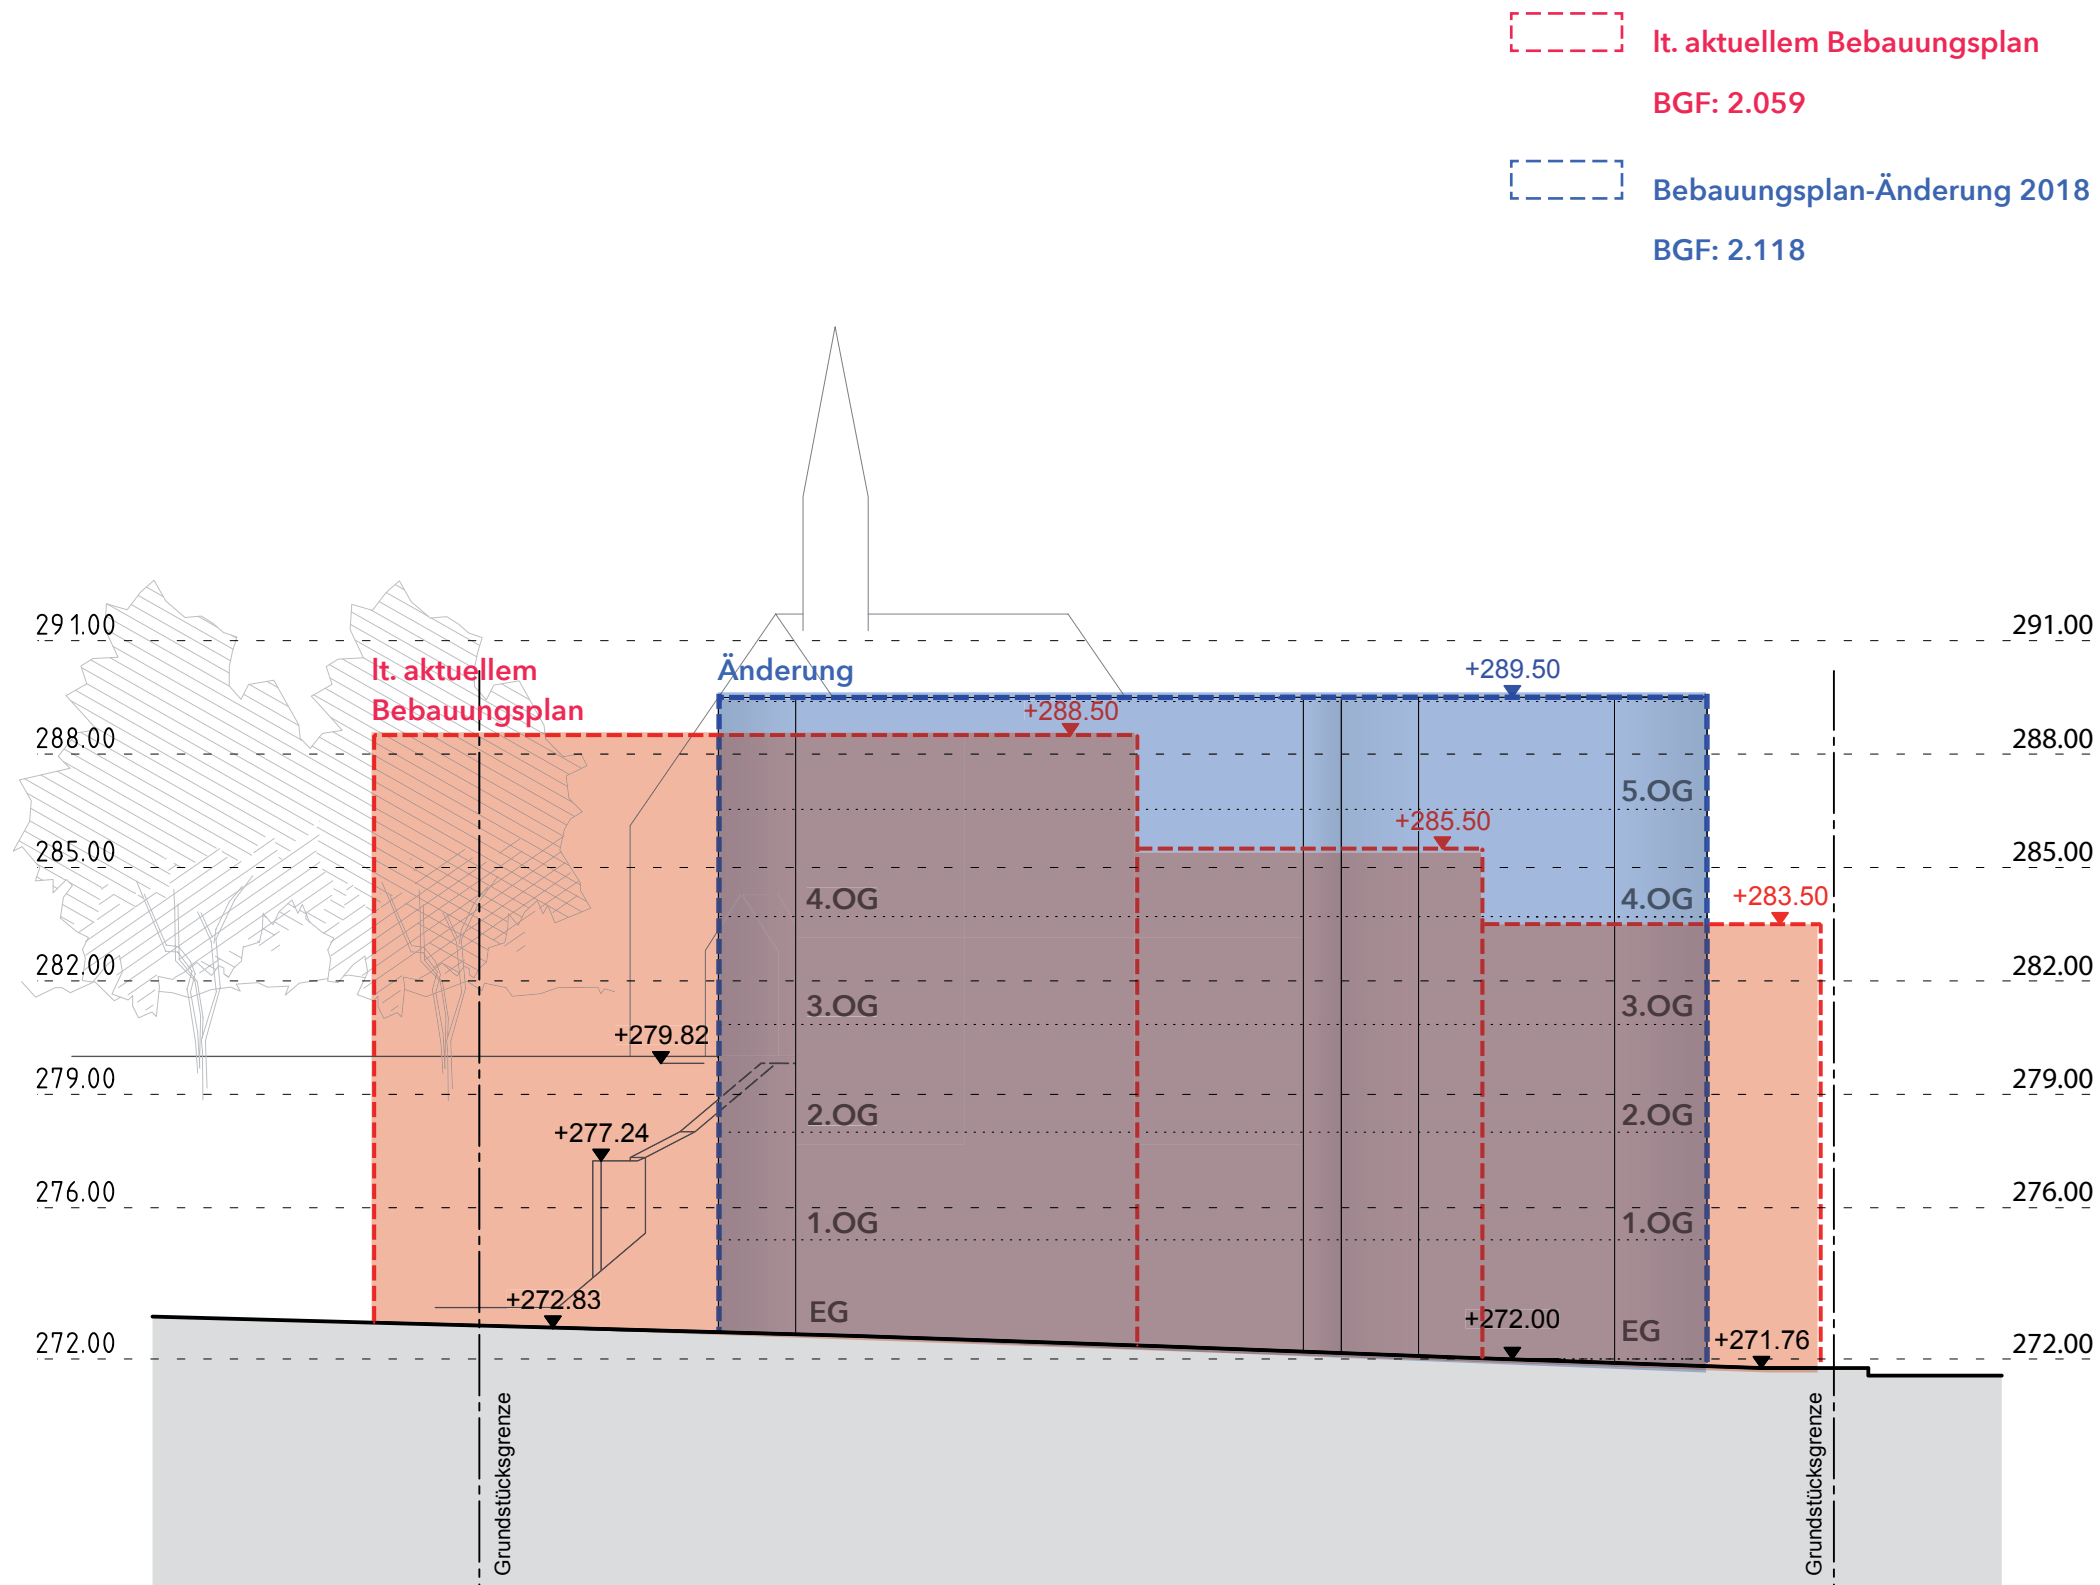

Schnitt A-A / Ansicht West / 1:200
Variante B / 6 Geschosse

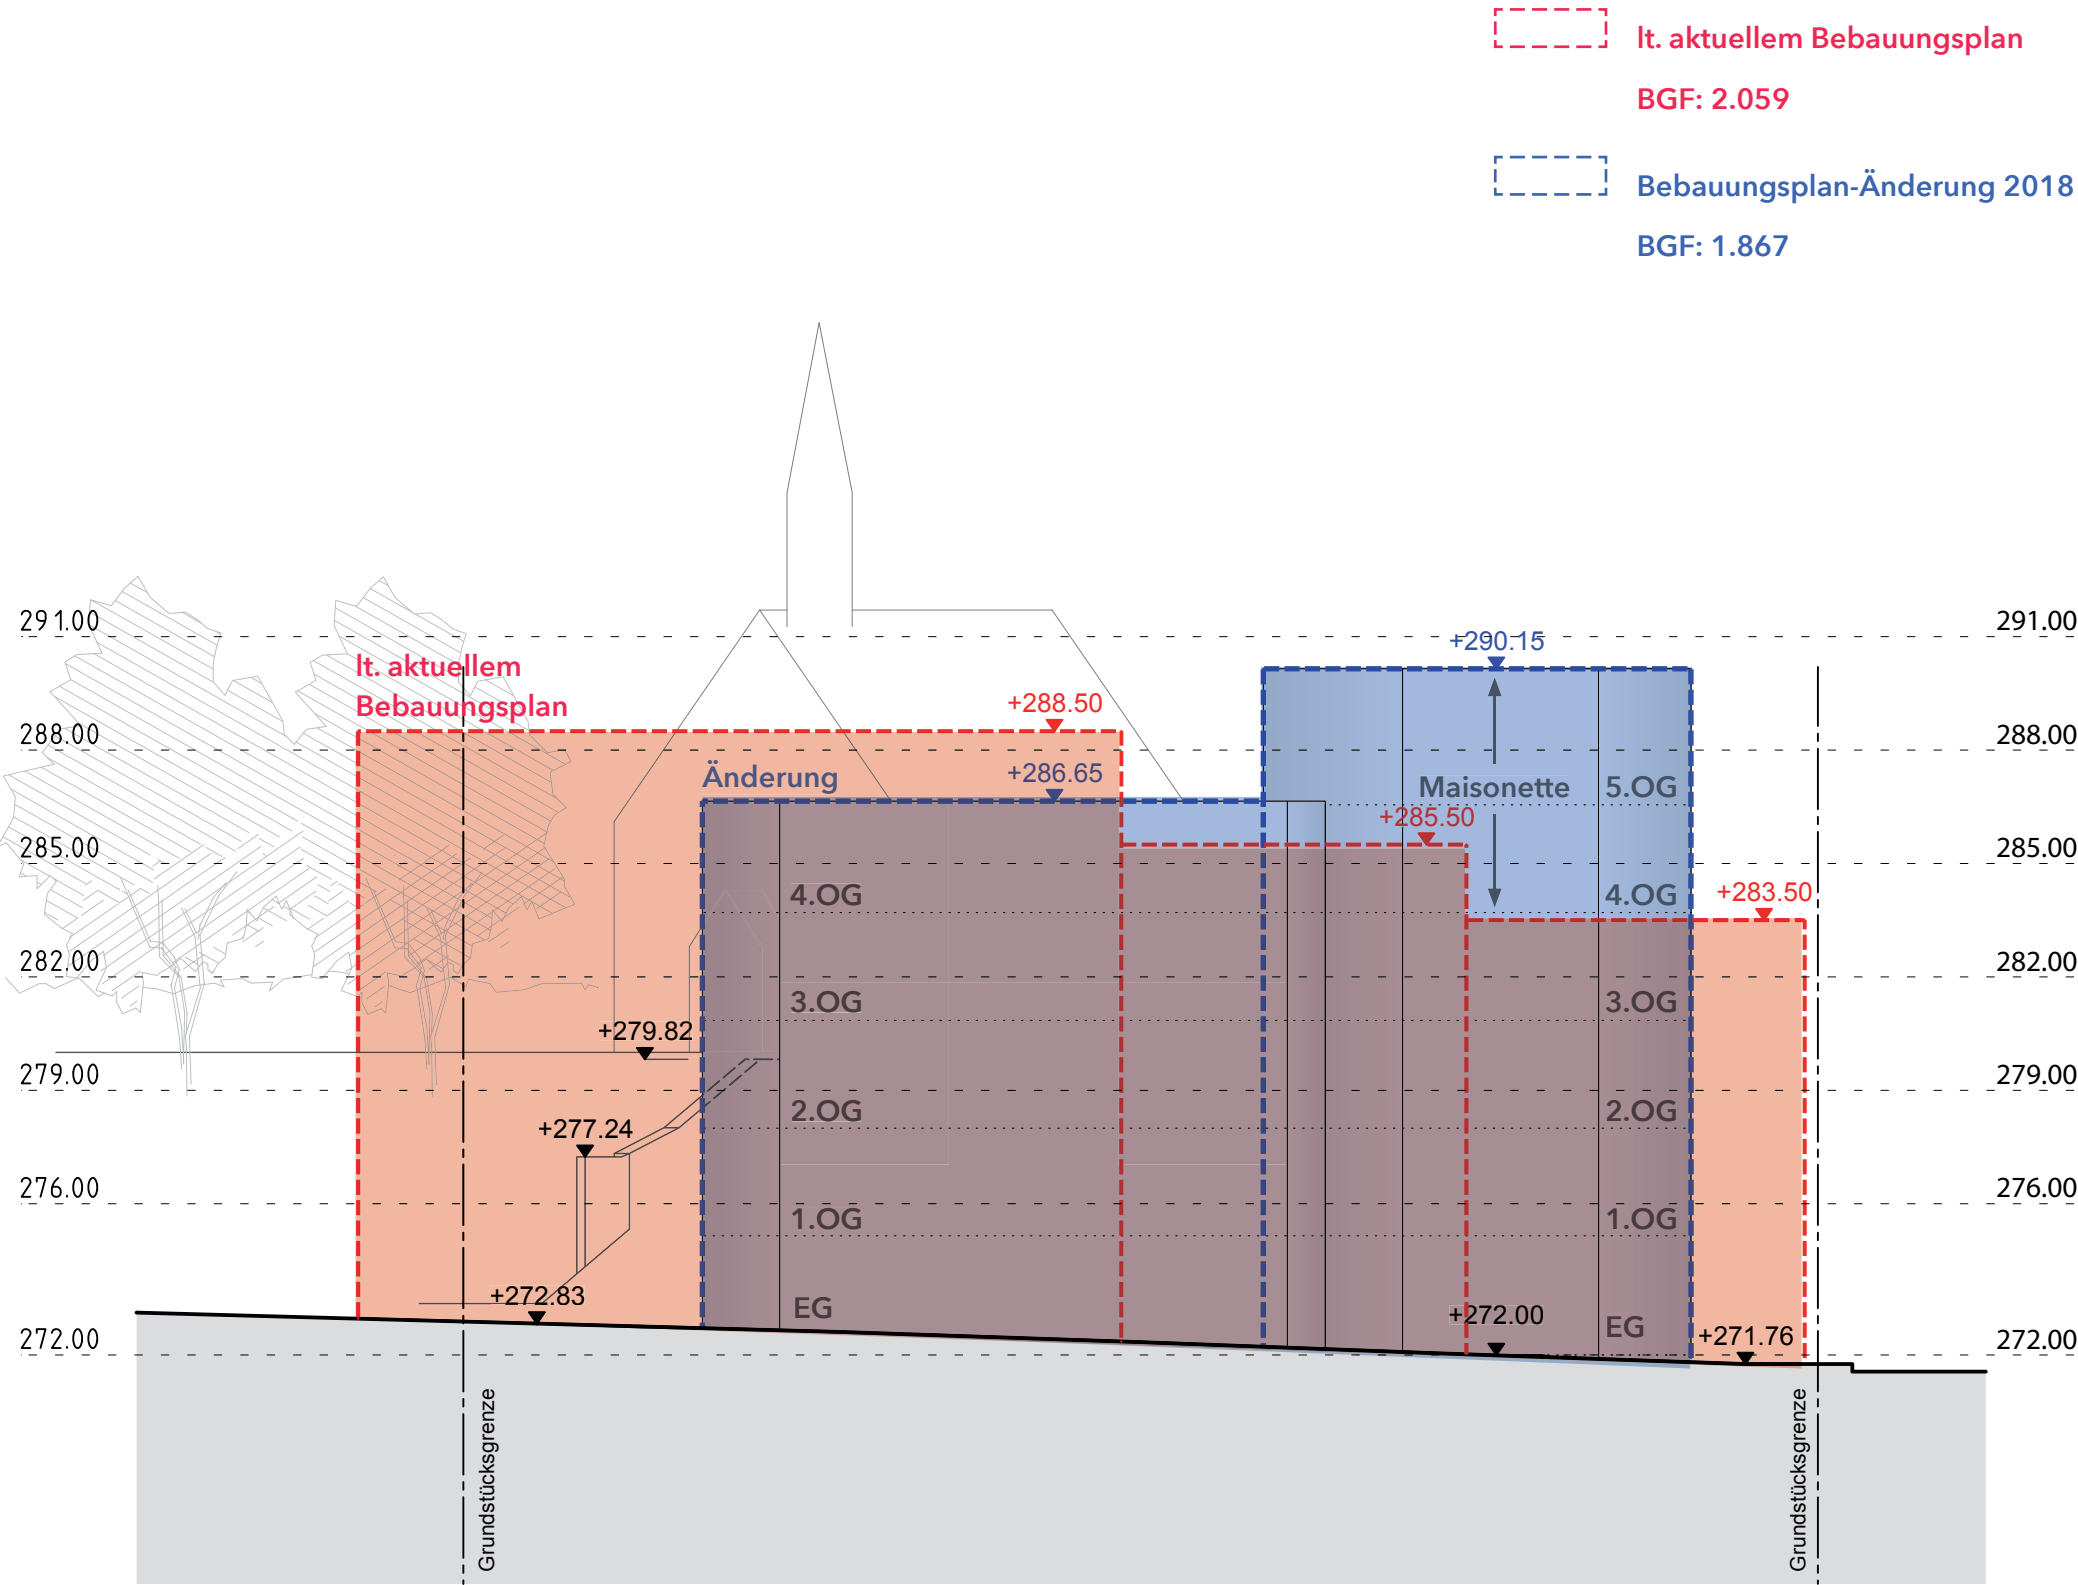

Schnitt A-A / Ansicht West / 1:200
Variante C / 5+1 Geschosse