


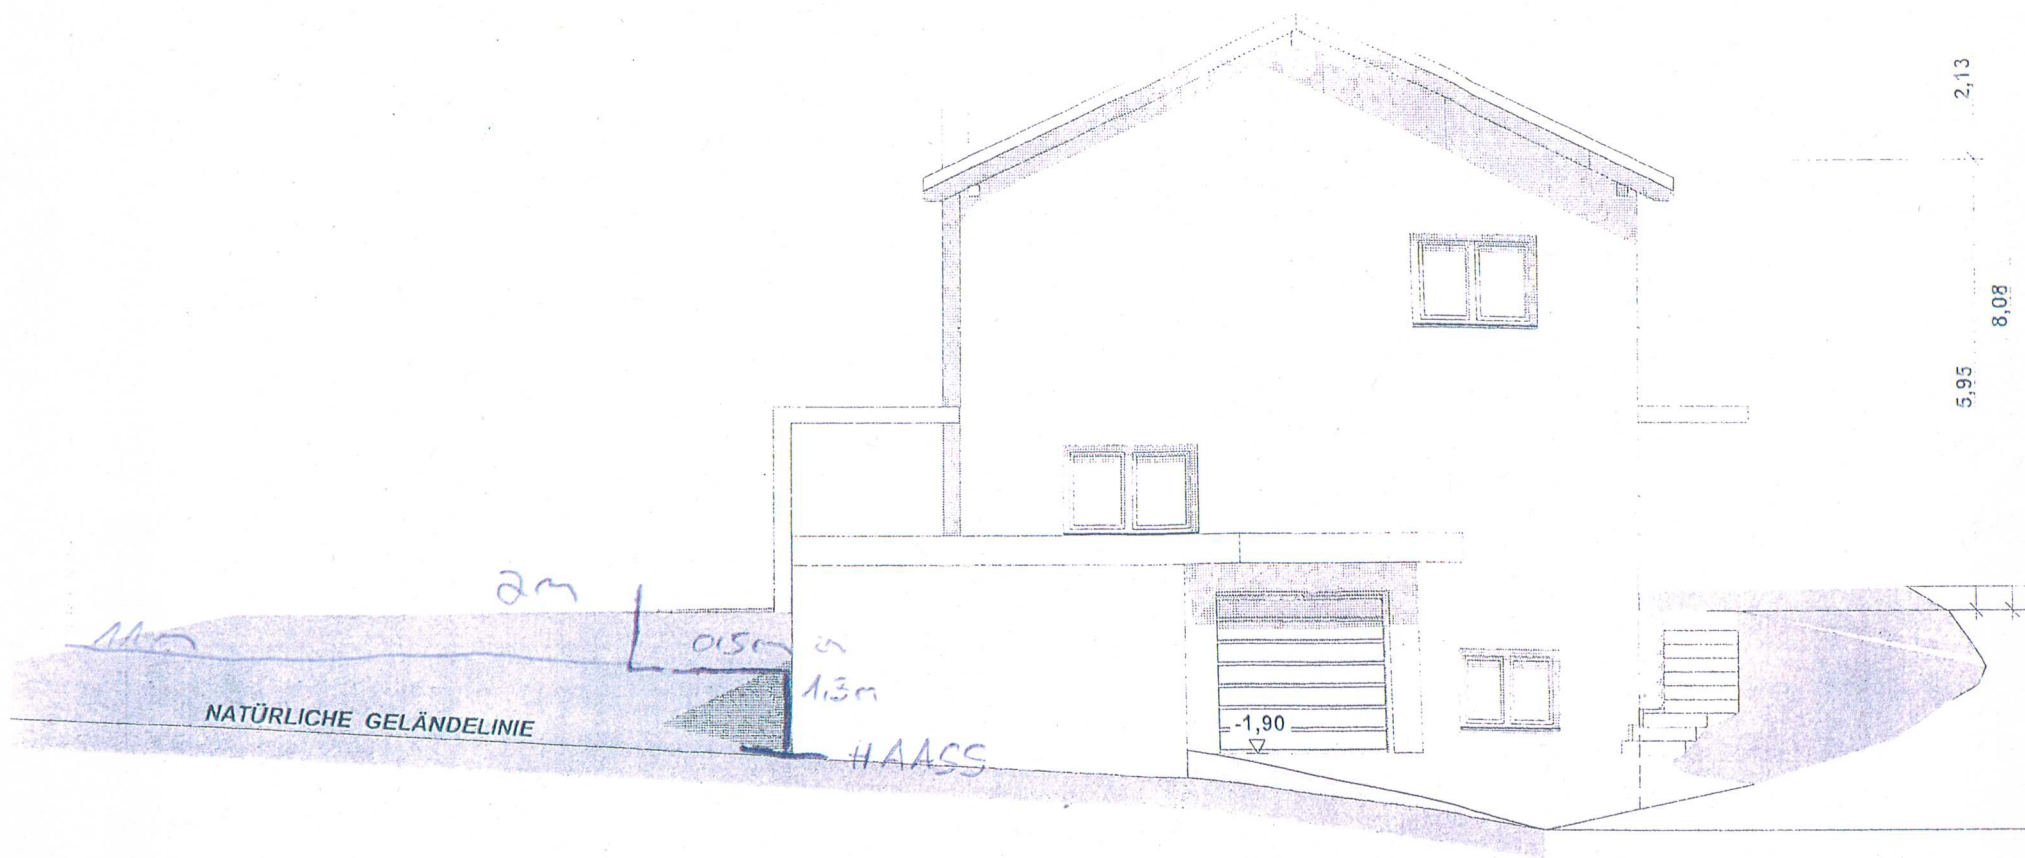


ANSICHT OSTSEITE

ARCHITEKT:

NOVA...
TEL: 077...
...
...



29. MAI 2017

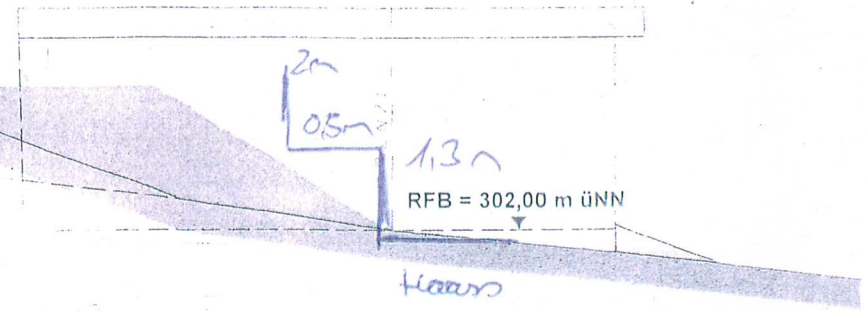

ANSICHT SÜDSEITE M. 1:100

BAUHERR:

Handwritten notes and signatures at the bottom left of the page.