


* Dachhöhe neu ca 9.22 m *

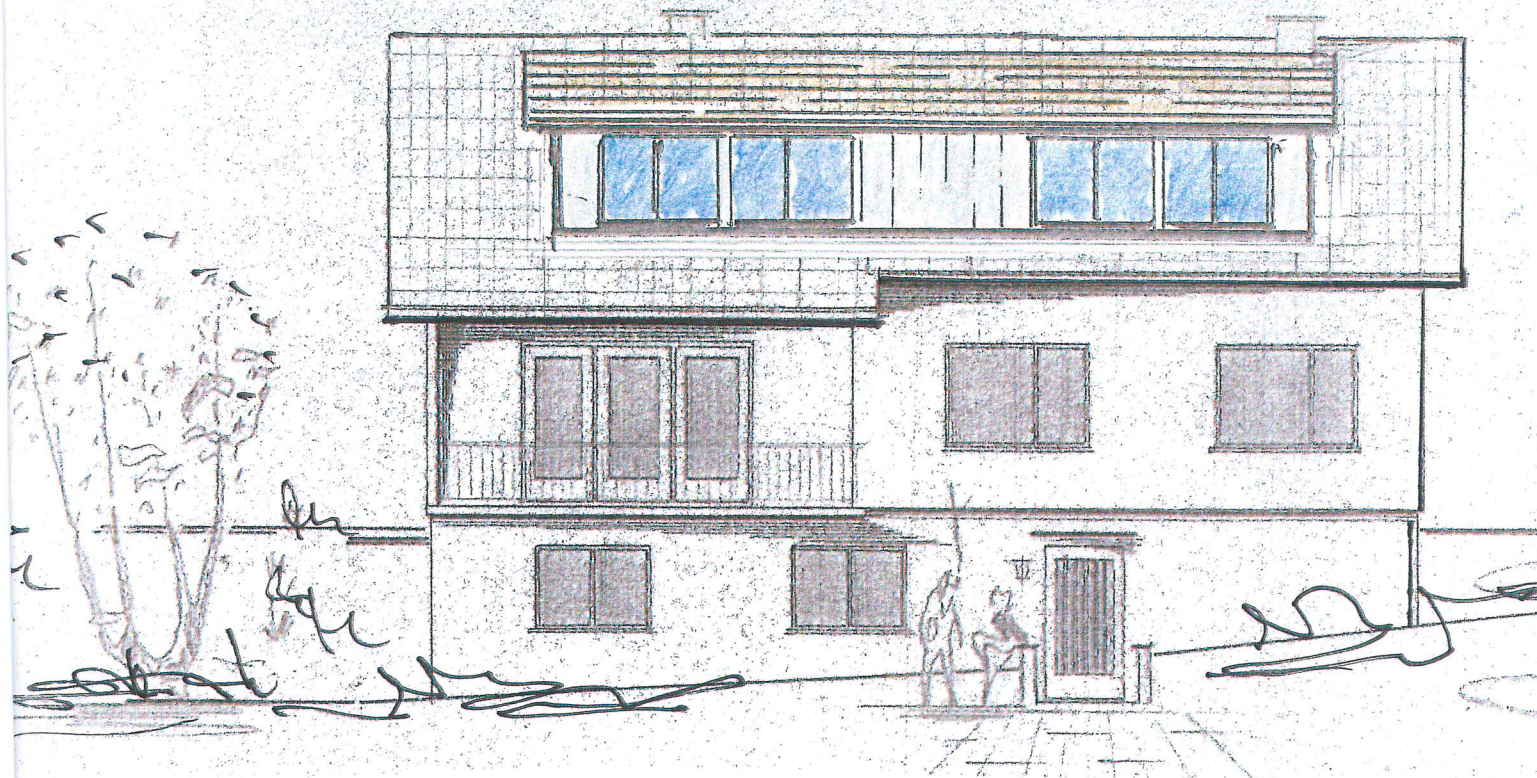

ANSICHT SÜD