

UMBAU UND SANIERUNG DER BESTEHENDEN WOHNGEBÄUDE WERTHSTR. 20 + 22 AUF FLST.-NR. 1242/60 UND 1242/61,
SOWIE NEUBAU EINFAMILIENWOHNHAUS SAVELLISTRASSE AUF FLST.-NR. 1242/62 IN 79618 RHEINFELDEN-KARSAU
BAUHERR: MARTIN HIRTLE, AM REINENBÄCHLE 12, 79618 RHEINFELDEN

Einzelanfertigung
Rückmeldung
01.11.18
Best. Sockelmauer
Brückung



VERGRÖSSERUNG GEGENÜBER BAUANTRAG
VOM 13.12.2017

 $(311, 48)$

Werthstraße 1242/14

DIPL.-ING. JÜRGEN STRITTMATTER FREIER ARCHITEKT
ARCHITEKTURBURO ZIELGASSE 12 79618 RHEINFELDEN/BD
TEL. 07623 / 20055 FAX 07623 / 63918
Rheinfelden/Bd., den 10.08.2018/mw

Architekt:


Bauherr:

PROJEKT

UMBAU UND SANIERUNG DER BESTEHENDEN WOHNGEBÄUDE WERTHSTR. 20 + 22 AUF FLST.-NR. 1242/60 UND 1242/61, SOWIE NEUBAU EINFAMILIENWOHNHAUS SAVELLISTRASSE AUF FLST.-NR. 1242/62 IN 79618 RHEINFELDEN-KARSAU
BAUHERR: MARTIN HIRTLE, AM REINENBÄCHLE 12, 79618 RHEINFELDEN

M 1:100

NACHTRAGSBAUGESUCH VOM 10.08.2018

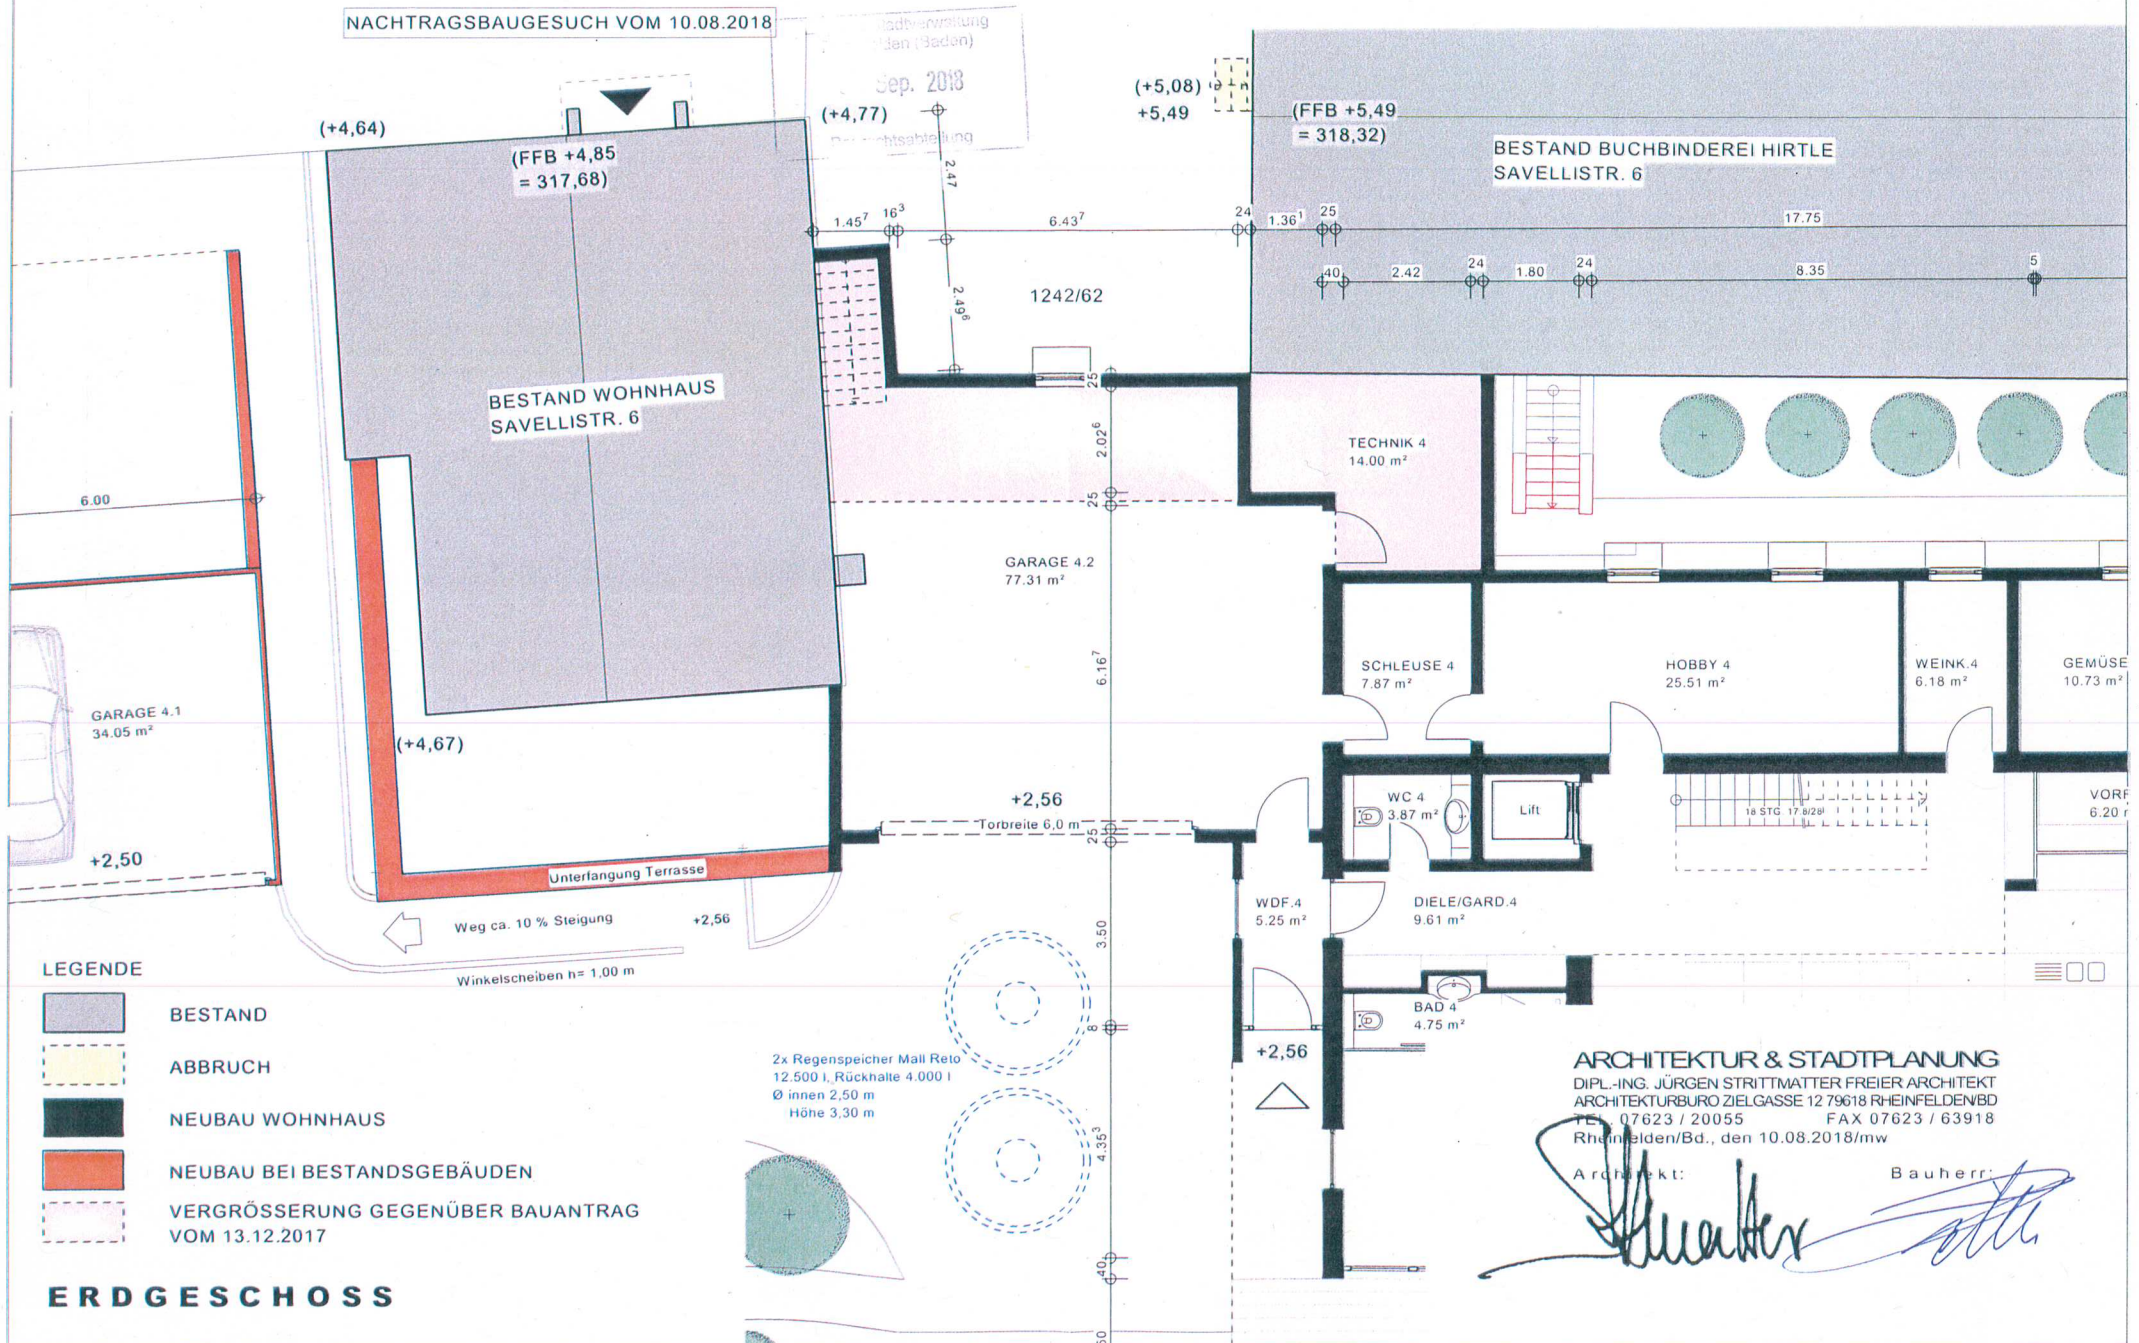

ARCHITEKTUR & STADTPLANUNG
DIPL.-ING. JÜRGEN STRITTMATTER FREIER ARCHITEKT
ARCHITEKTURBURO ZIELGASSE 12 79618 RHEINFELDEN/BD
TEL. 07623 / 20055 FAX 07623 / 63918
Rheinfelden/Bd., den 10.08.2018/mw

Architekt:

Bauherr: