


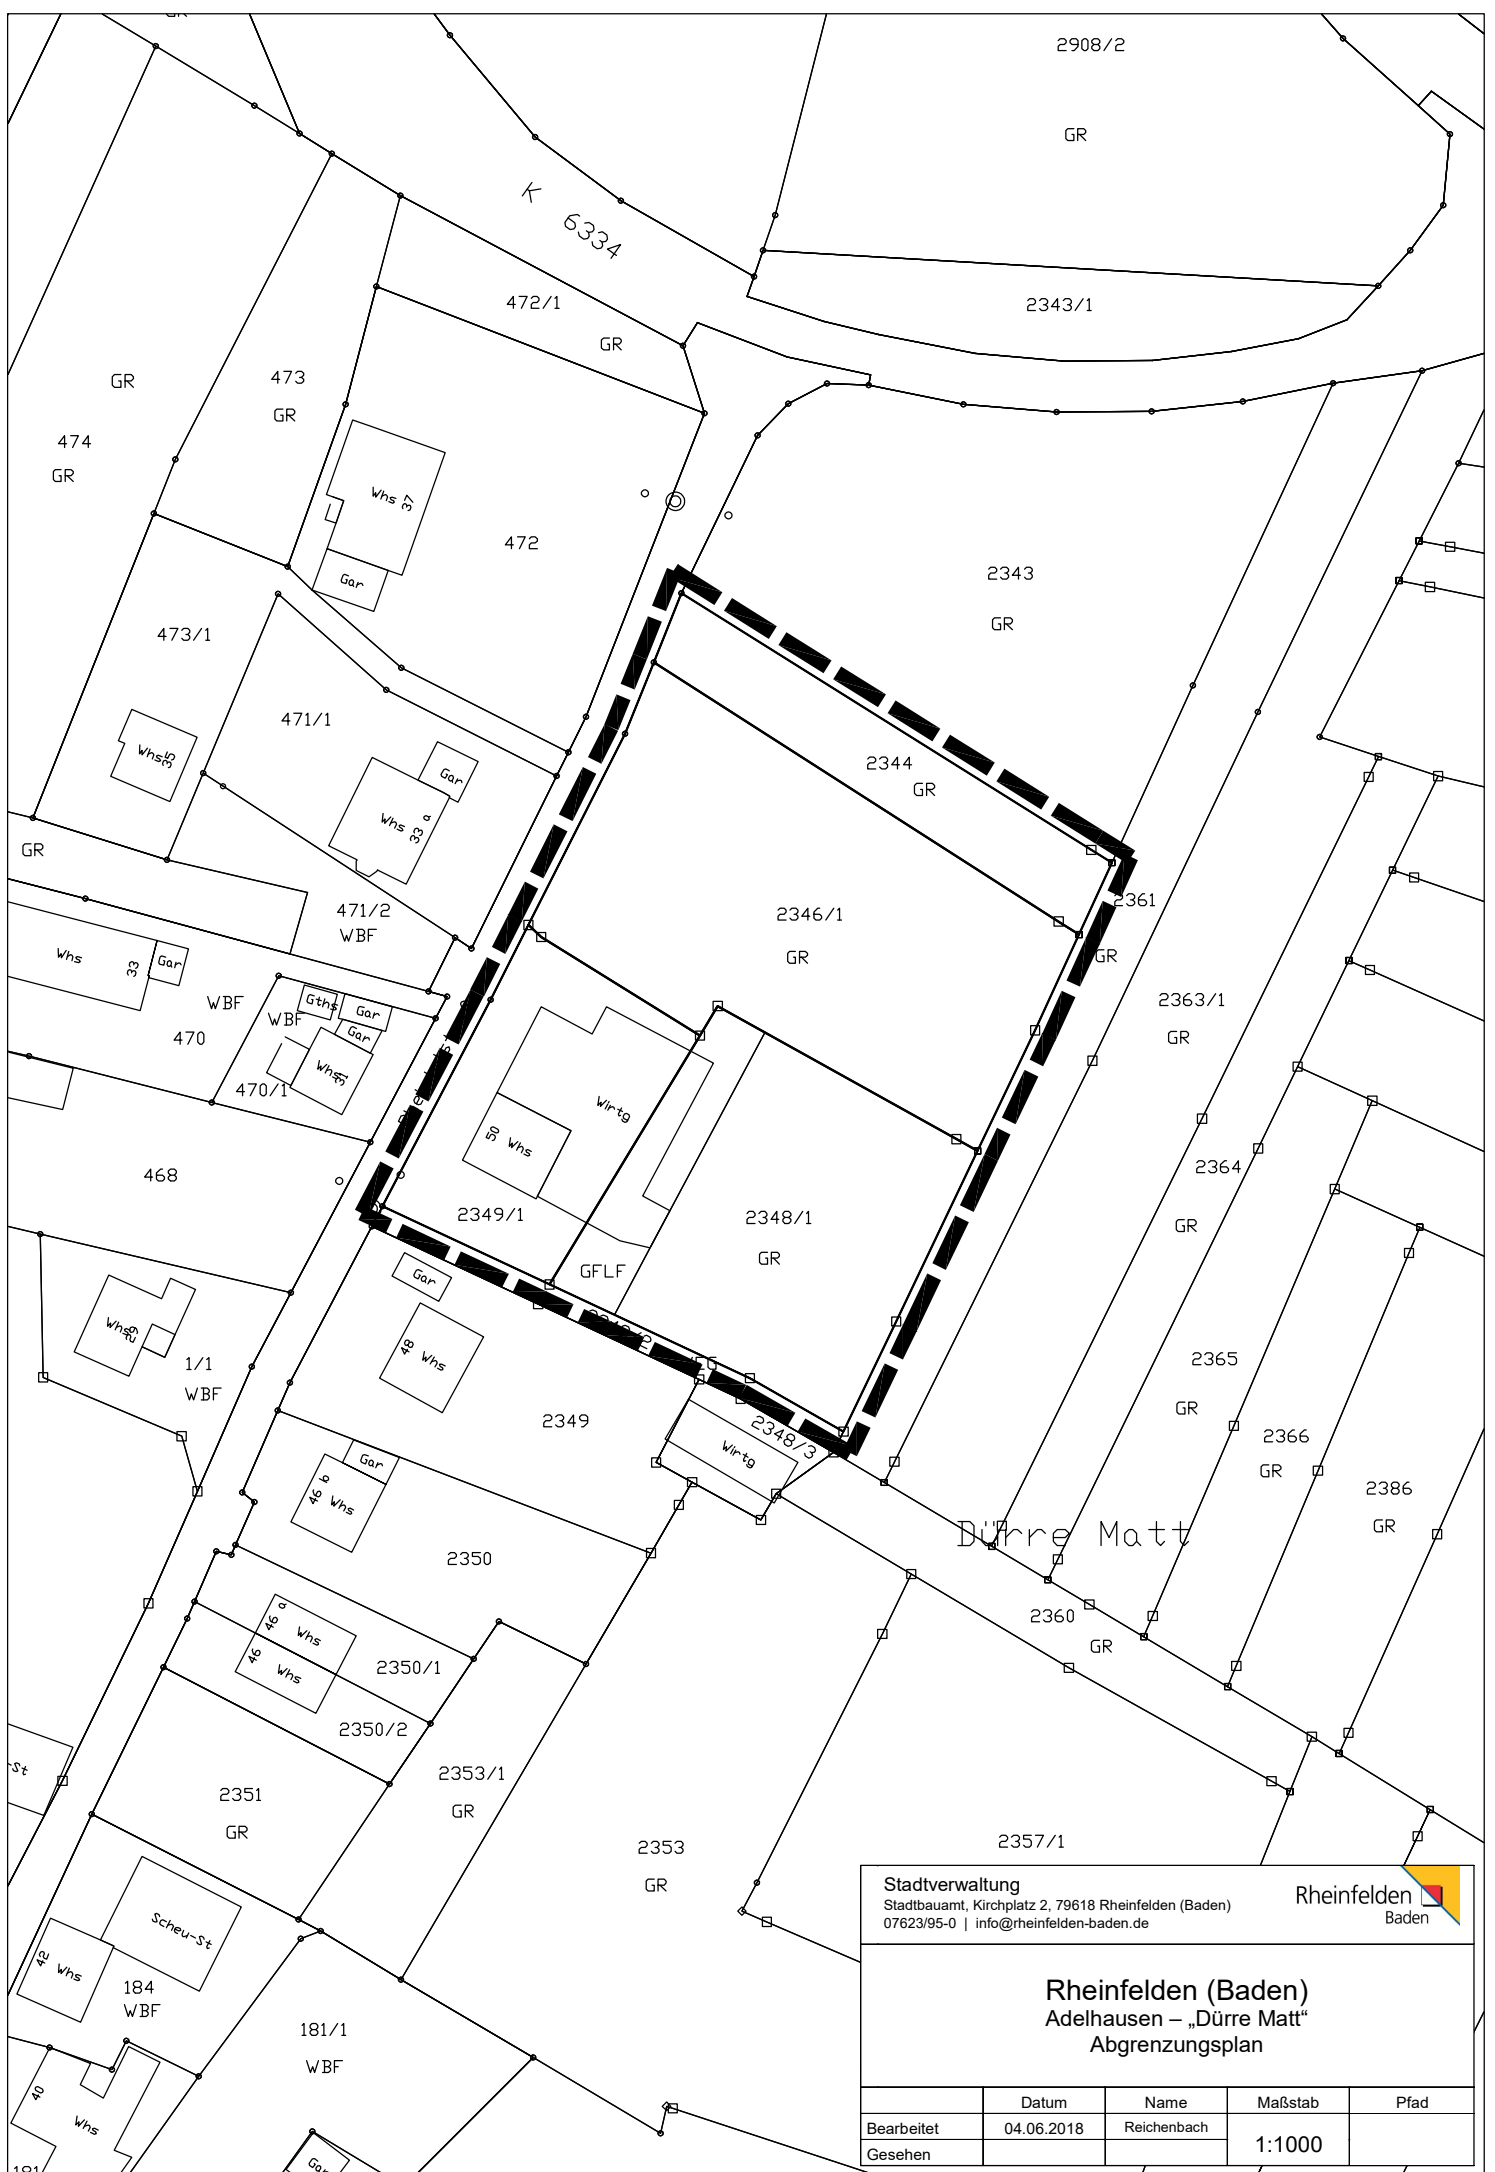

Stadtverwaltung
Stadtbaumeister, Kirchplatz 2, 79618 Rheimfelden (Baden)
07623/95-0 | info@rheimfelden-baden.de

Rheimfelden
Baden

Rheimfelden (Baden) Adelhausen – „Dürre Matt“ Abgrenzungsplan

	Datum	Name	Maßstab	Pfad
Bearbeitet	04.06.2018	Reichenbach	1:1000	
Gesehen				