


Stadt: Rheinfelden
 Gemarkung: Herten
 Flurstück Nr.: 1839 u. A.

LAGEPLAN
 zeichnerischer Teil zum
 Bauantrag (§ 4 LBOVVO)
 M. 1 : 1.000


GE 1	17 m / V
0,8	a
FD / PD	max 15°

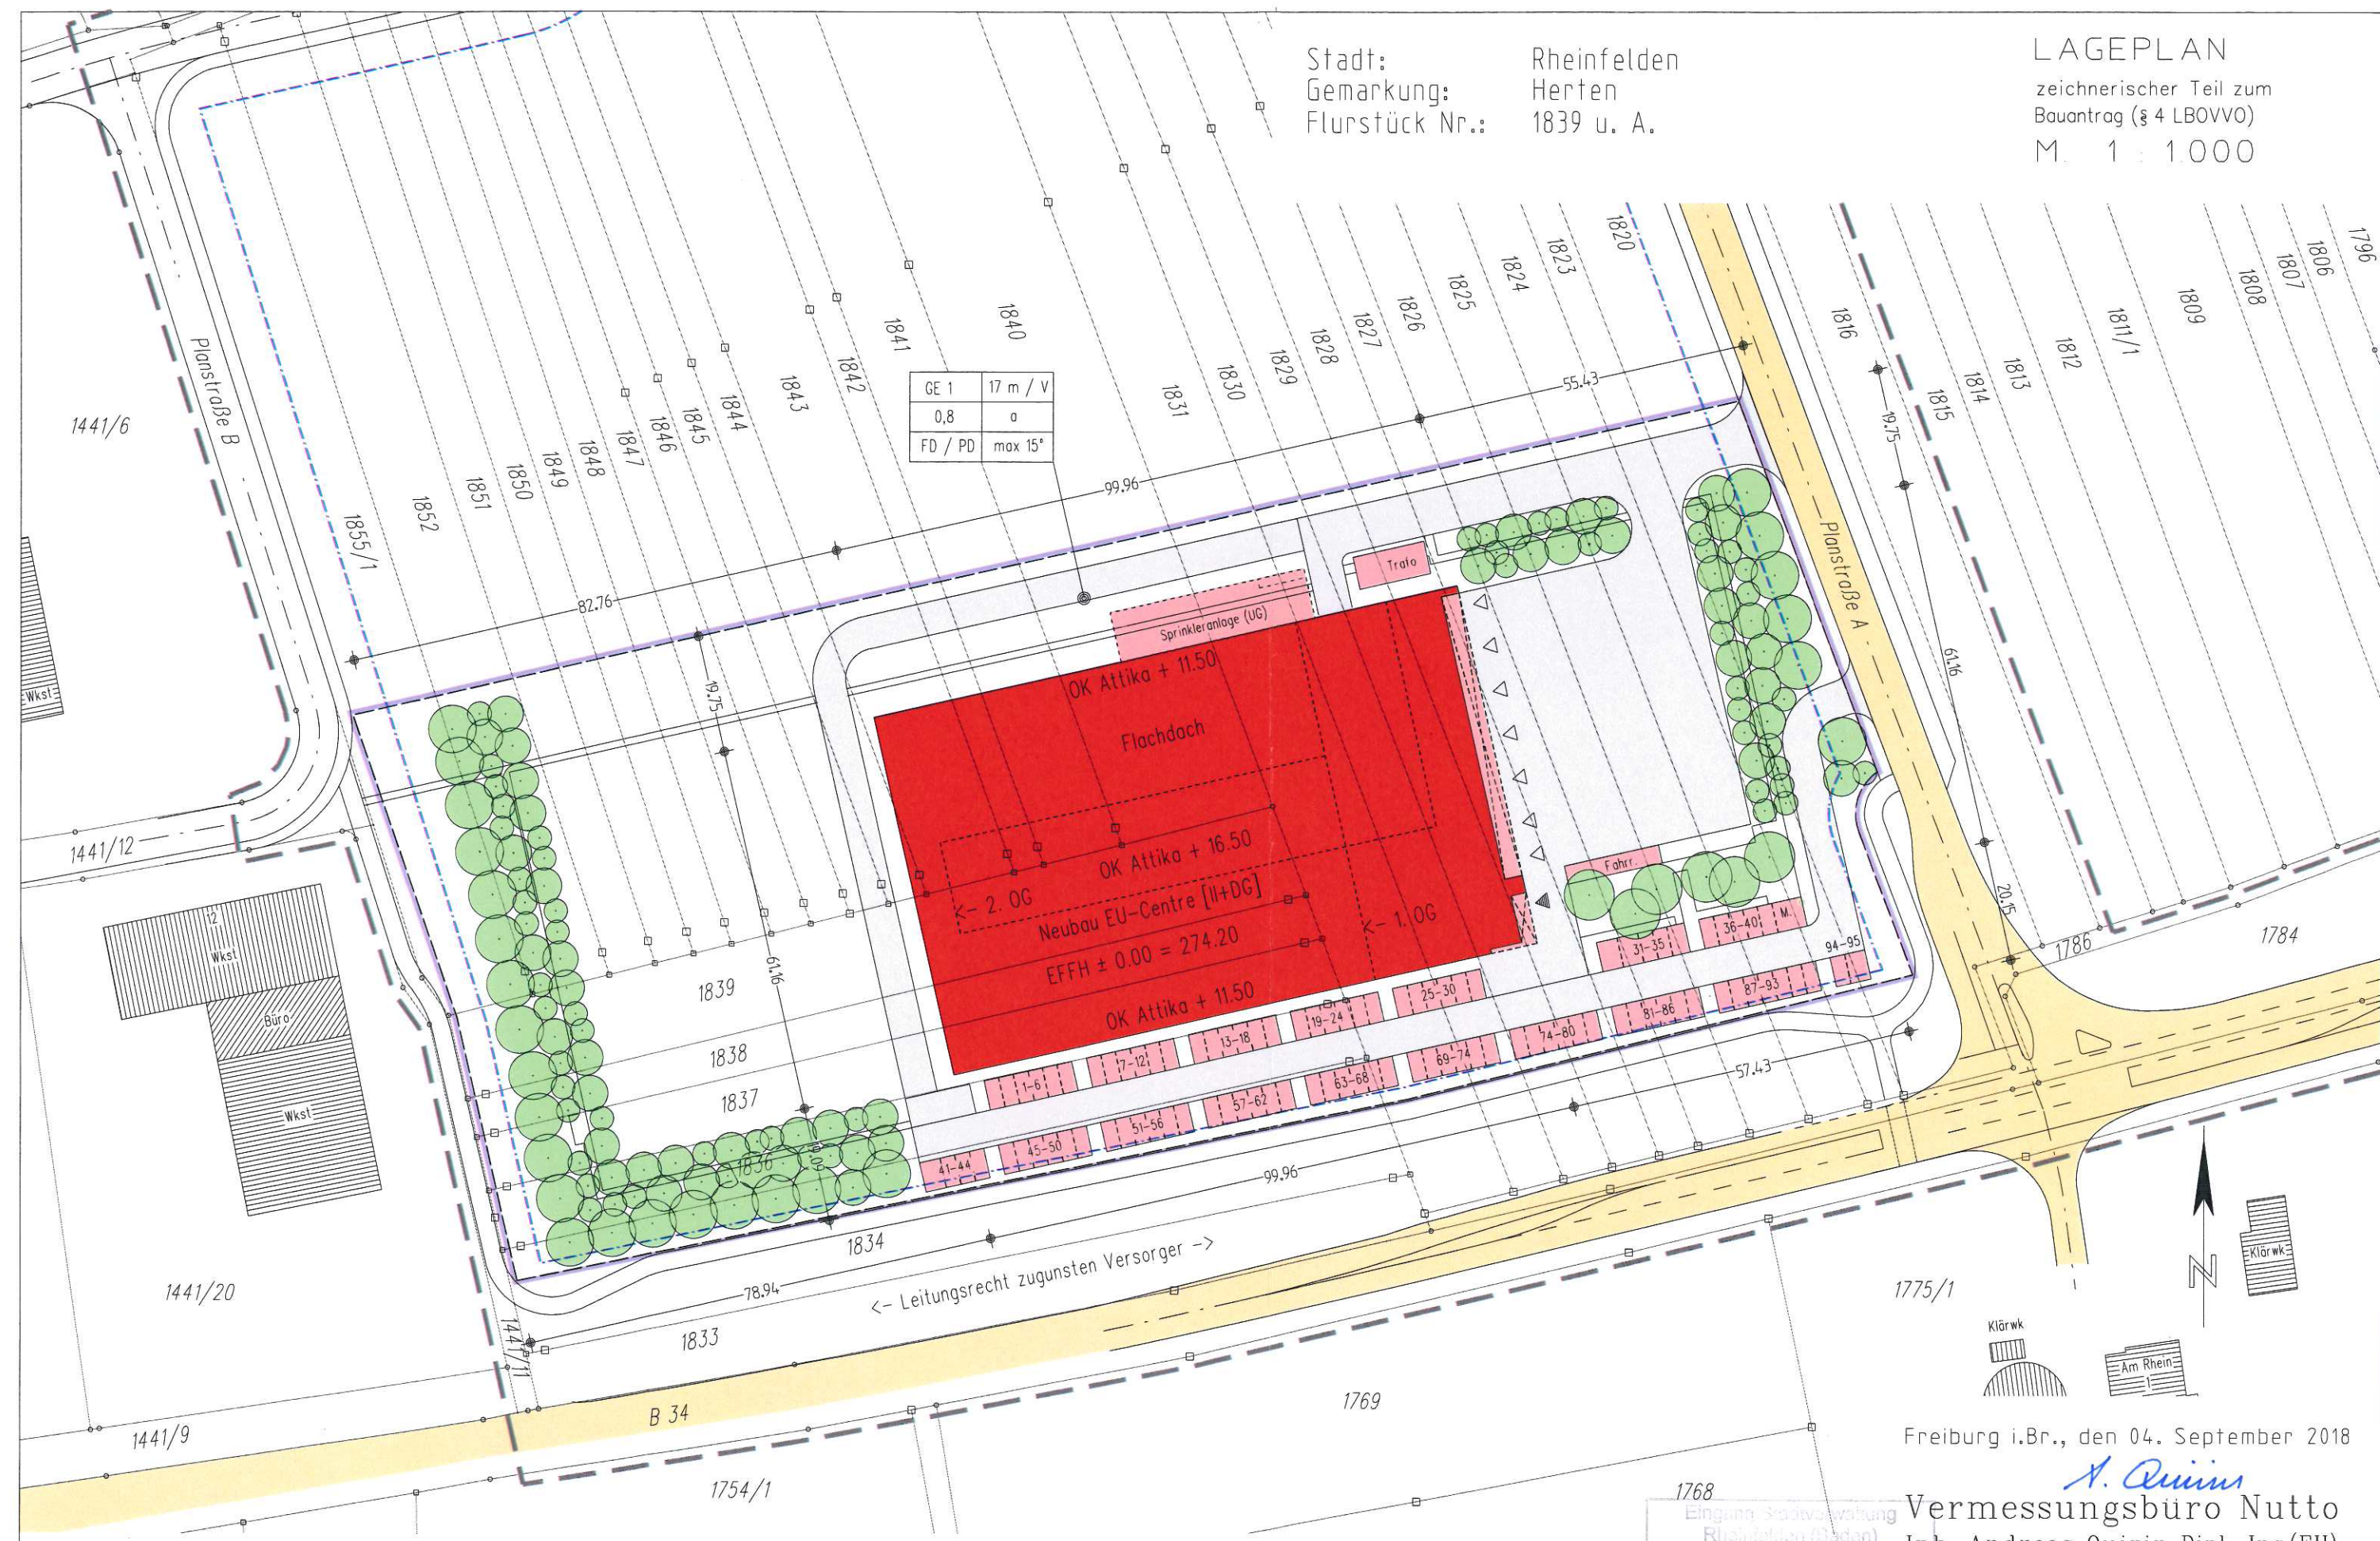

NUR EINGETRAGENE GRENZ- UND ABSTANDSMASSE FÜR PLANUNG VERWENDEN

UNTERIRDISCHE VERSORGUNGSLEITUNGEN SIND NICHT DARGESTELLT

Auszug aus dem Liegenschaftskataster
 Einzeichnungen nach §5 Abs.3 LBOVVO

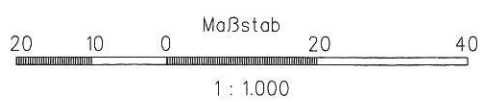

— = GEPLANTE GRENZE

Darstellung entspricht dem Liegenschaftskataster, Abweichungen gegenüber dem Grundbuch sind möglich.

Eingangs-Stempel
 Rheinfelden (Baden)
 1.8.2018
 Baurechtsabteilung

Freiburg i.Br., den 04. September 2018
A. Quirin
Vermessungsbüro Nutto
 Inh. Andreas Quirin Dipl.-Ing.(FH)
 Beratender Ingenieur BDB
 Mitglied der Ingenieurkammer BW
 79114 Freiburg, Sundgaullee 21
 Tel. 0761/8 85 80-0, Fax 0761/8 85 80-10
 Verm.buero-Nutto@T-Online.de
<http://www.nutto-vermessung.de>