


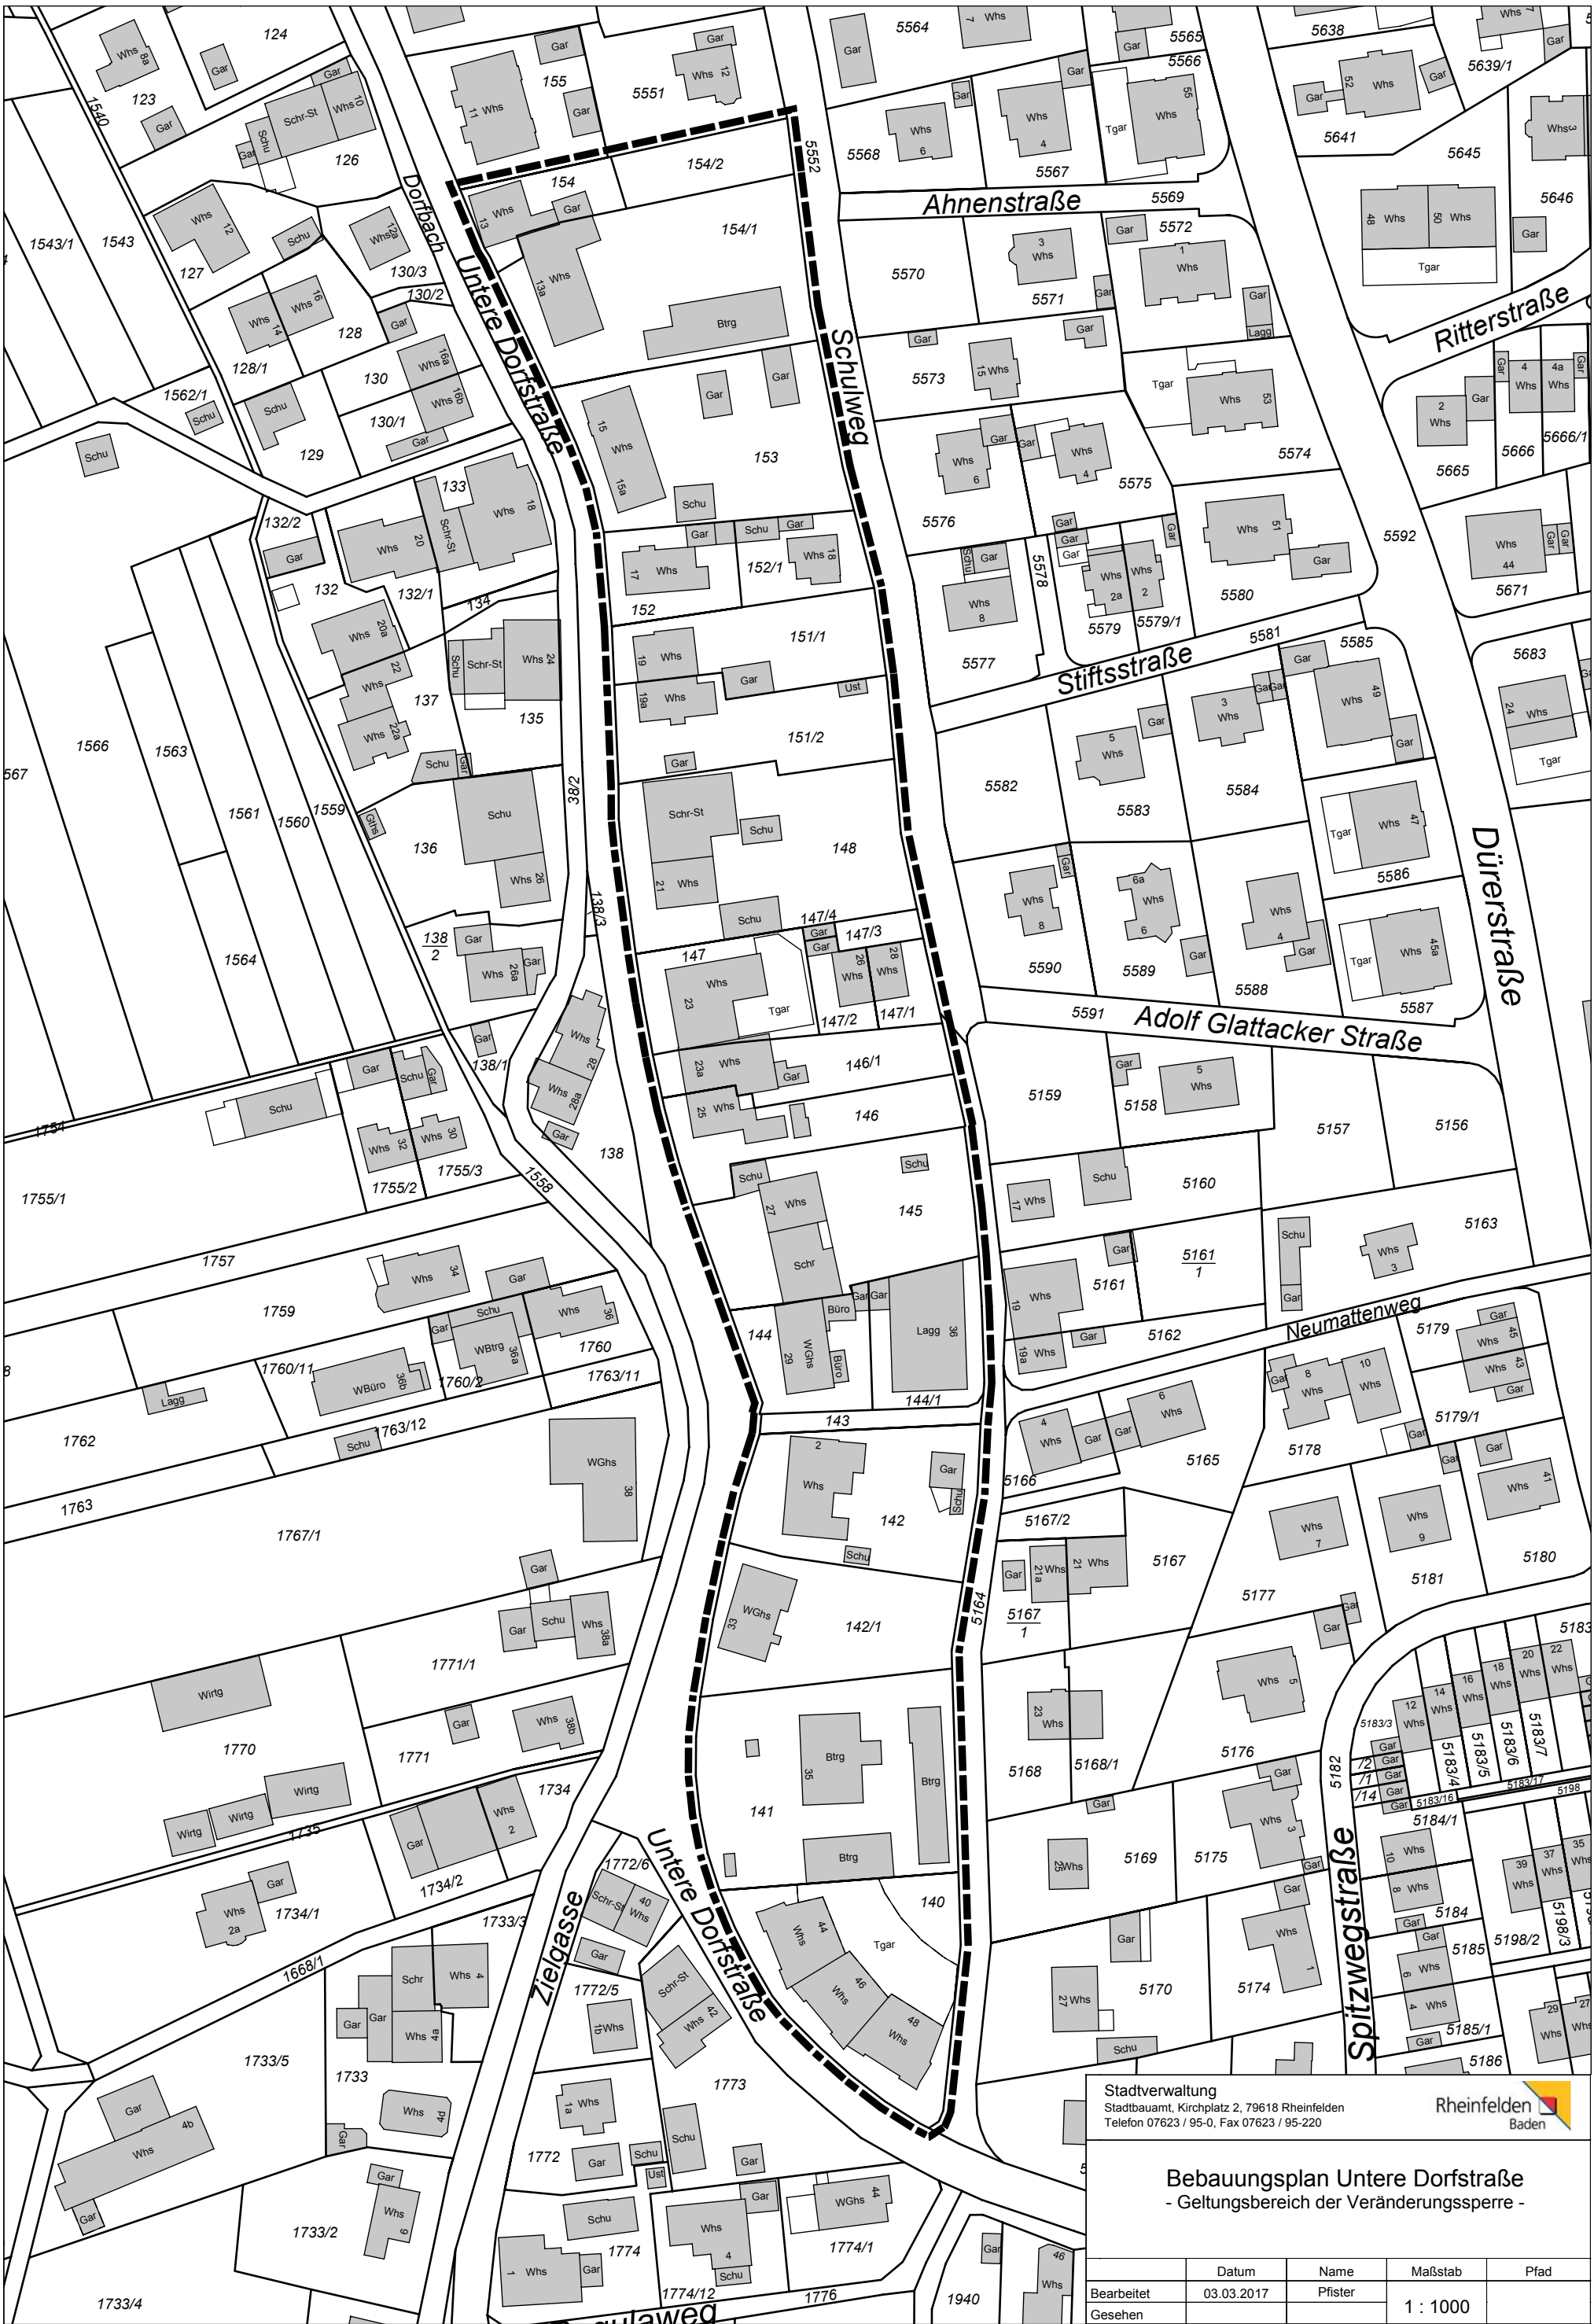

Stadtverwaltung
Stadtbauamt, Kirchplatz 2, 79618 Rheinfelden
Telefon 07623 / 95-0, Fax 07623 / 95-220

**Rheinfelden**
Baden

Bebauungsplan Untere Dorfstraße
- Geltungsbereich der Veränderungssperre -

	Datum	Name	Maßstab	Pfad
Bearbeitet	03.03.2017	Pfister	1 : 1000	
Gesehen				