

+	-
klare Trennung zwischen Weiherstraße und Weihermatten	Umbenennung eines Teils der Weiherstraße in Weihermatten
ausreichend Hausnummern (keine Zusatzzeichen)	Umnummerierung von Häusern in der Weiherstraße


Stadtverwaltung
 Stadtbauamt, Kirchplatz 2, 79618 Rheinfelden
 Telefon 07623 / 95-0, info@rheinfelden-baden.de

Rheinfelden
 Baden

VARIANTE 1

- Weiherstraße
- Weihermatten

	Datum	Name	Maßstab	Pfad
Bearbeitet	22.01.2019	Pfister	1 : 1500	A60103 04-Strassen und Hausnummern 01-Hausnummern 05-Minsehn
Gesehen				

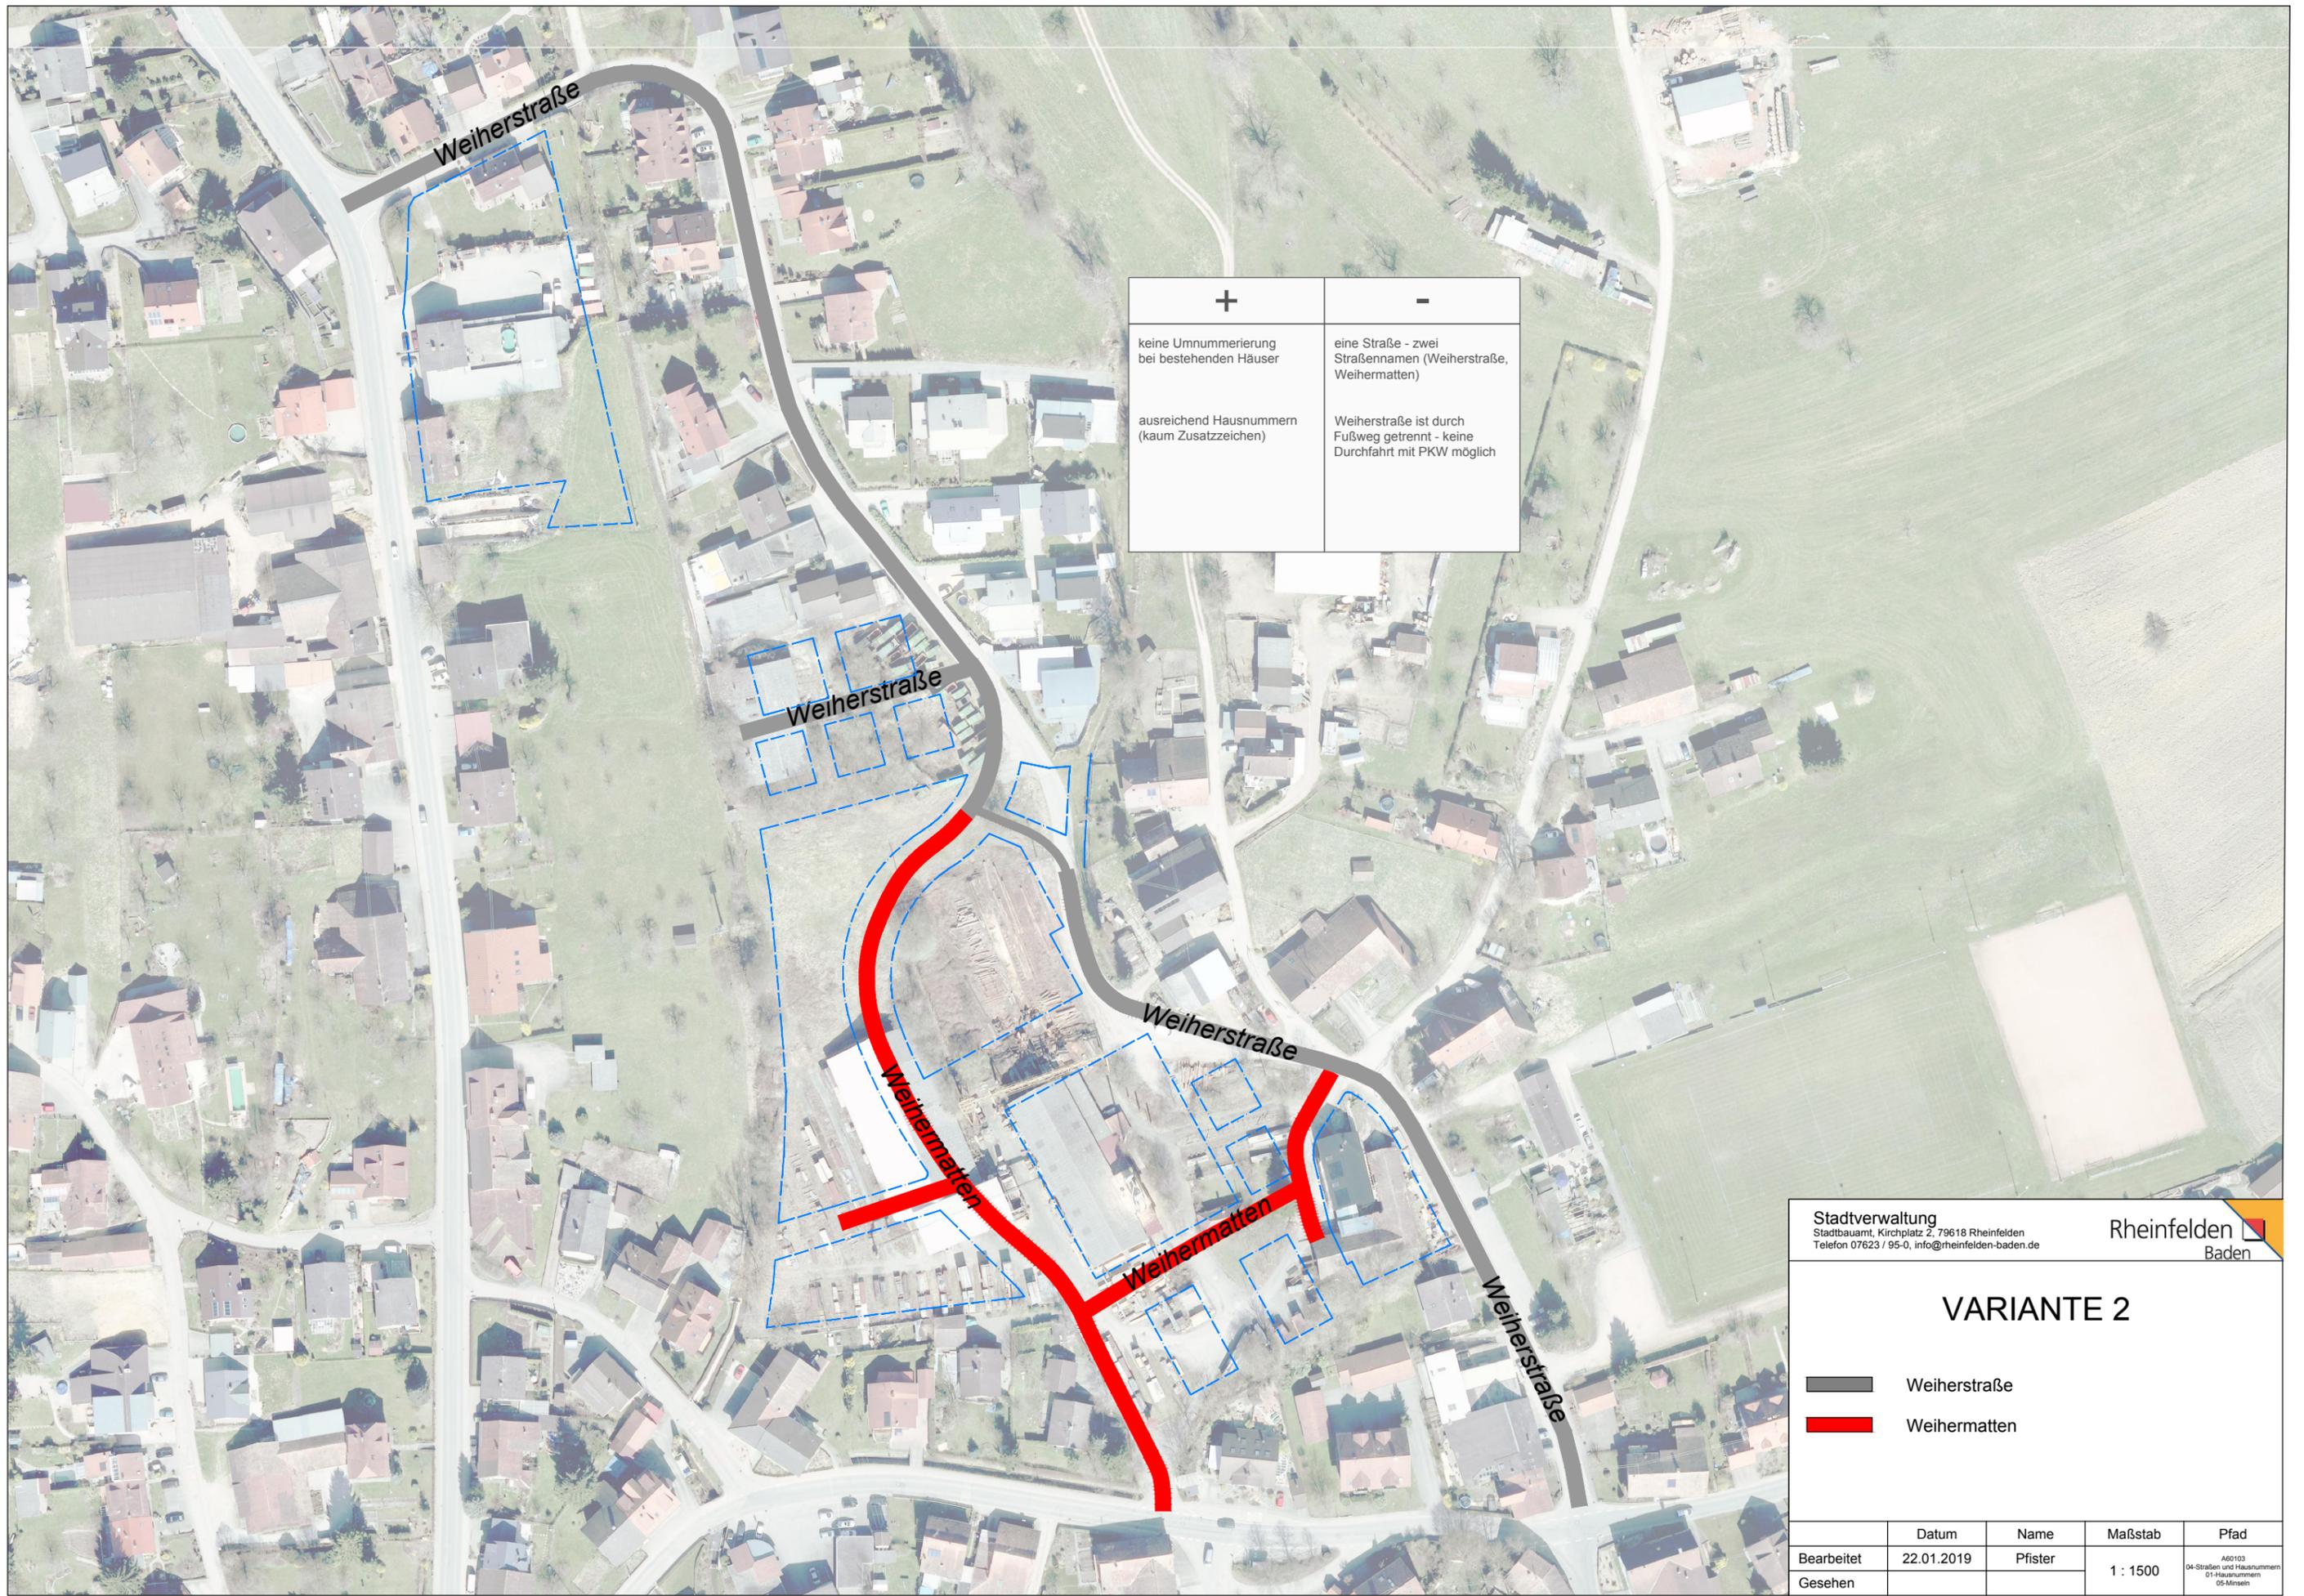


+	-
keine Umnummerierung bei bestehenden Häuser	eine Straße - zwei Straßennamen (Weiherstraße, Weihermatten)
ausreichend Hausnummern (kaum Zusatzzeichen)	Weiherstraße ist durch Fußweg getrennt - keine Durchfahrt mit PKW möglich

VARIANTE 2

- Weiherstraße
- Weihermatten

	Datum	Name	Maßstab	Pfad
Bearbeitet	22.01.2019	Pfister	1 : 1500	A60103 04-Straßen und Hausnummern 01-Hausnummern 05-Minsehn
Gesehen				

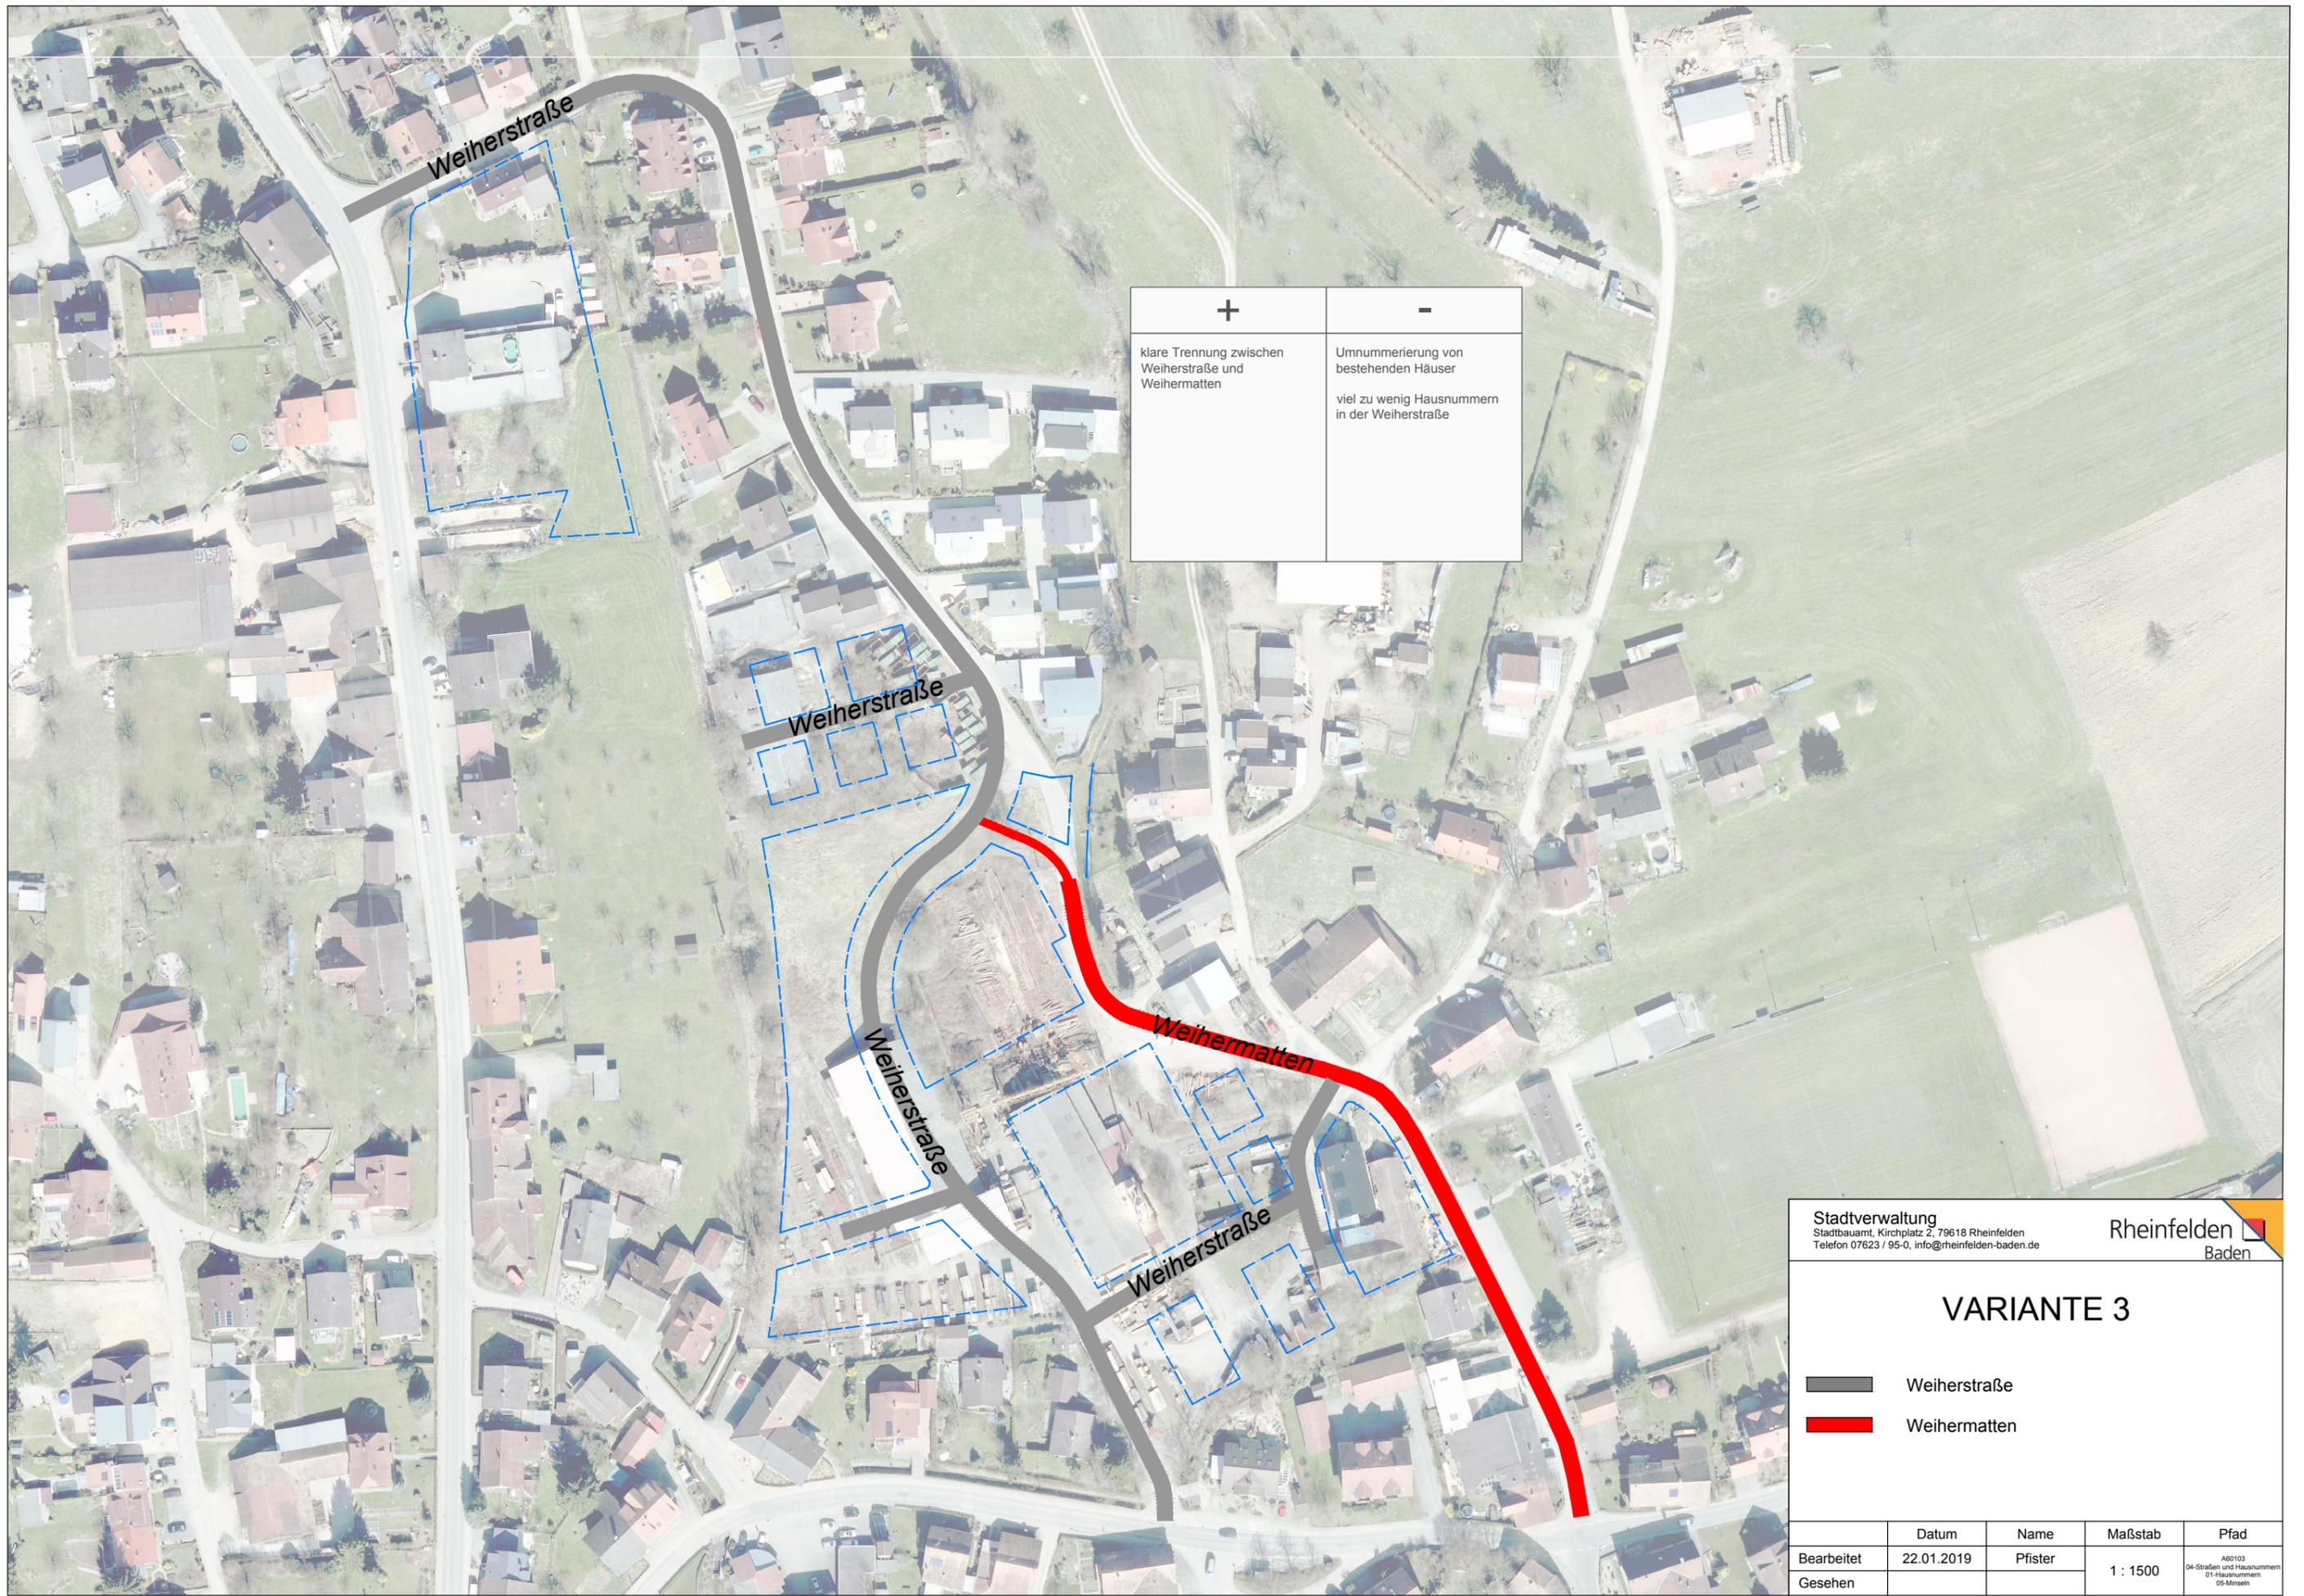


+	-
klare Trennung zwischen Weiherstraße und Weihermatten	Umnummerierung von bestehenden Häuser viel zu wenig Hausnummern in der Weiherstraße

VARIANTE 3

- Weiherstraße
- Weihermatten

	Datum	Name	Maßstab	Pfad
Bearbeitet	22.01.2019	Pfister	1 : 1500	A60103 04-Strassen und Hausnummern 05-Minsehn
Gesehen				

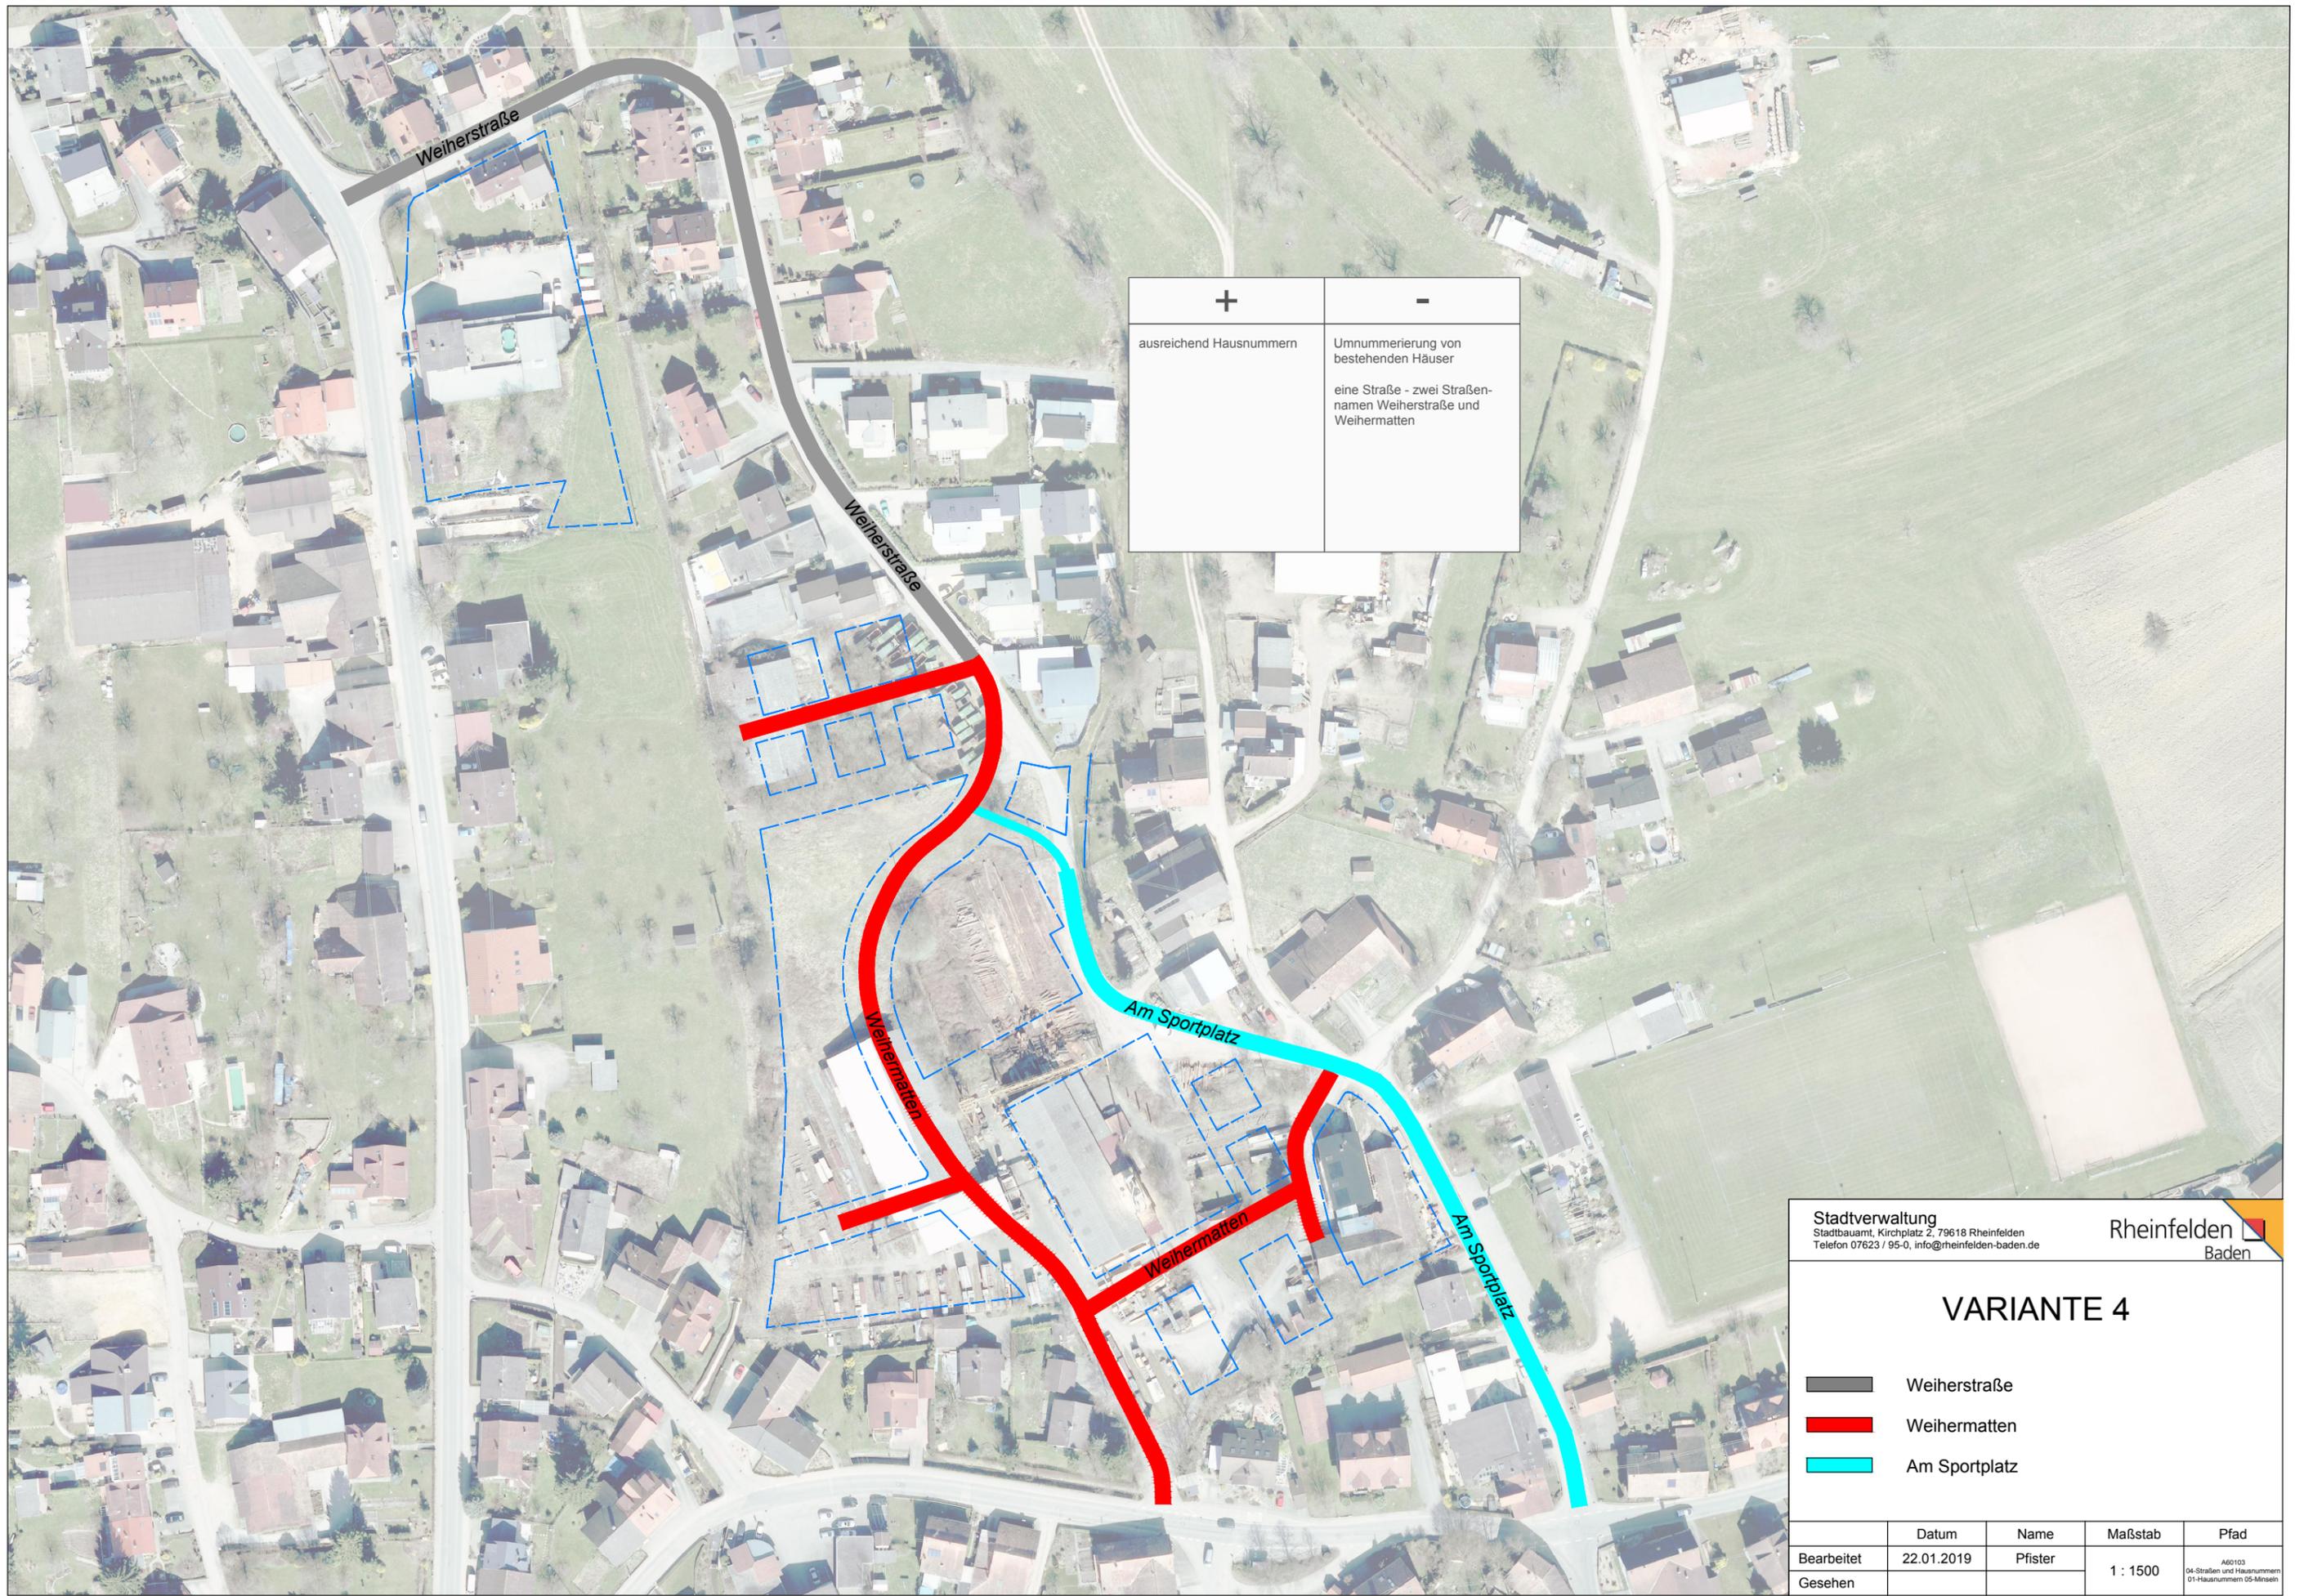

+	-
ausreichend Hausnummern	Umnummerierung von bestehenden Häusern
	eine Straße - zwei Straßennamen Weiherstraße und Weihermatten

VARIANTE 4

- Weiherstraße
- Weihermatten
- Am Sportplatz

	Datum	Name	Maßstab	Pfad
Bearbeitet	22.01.2019	Pfister	1 : 1500	A60103 04-Straßen und Hausnummern 01-Hausnummern 05-Mitsein
Gesehen				