


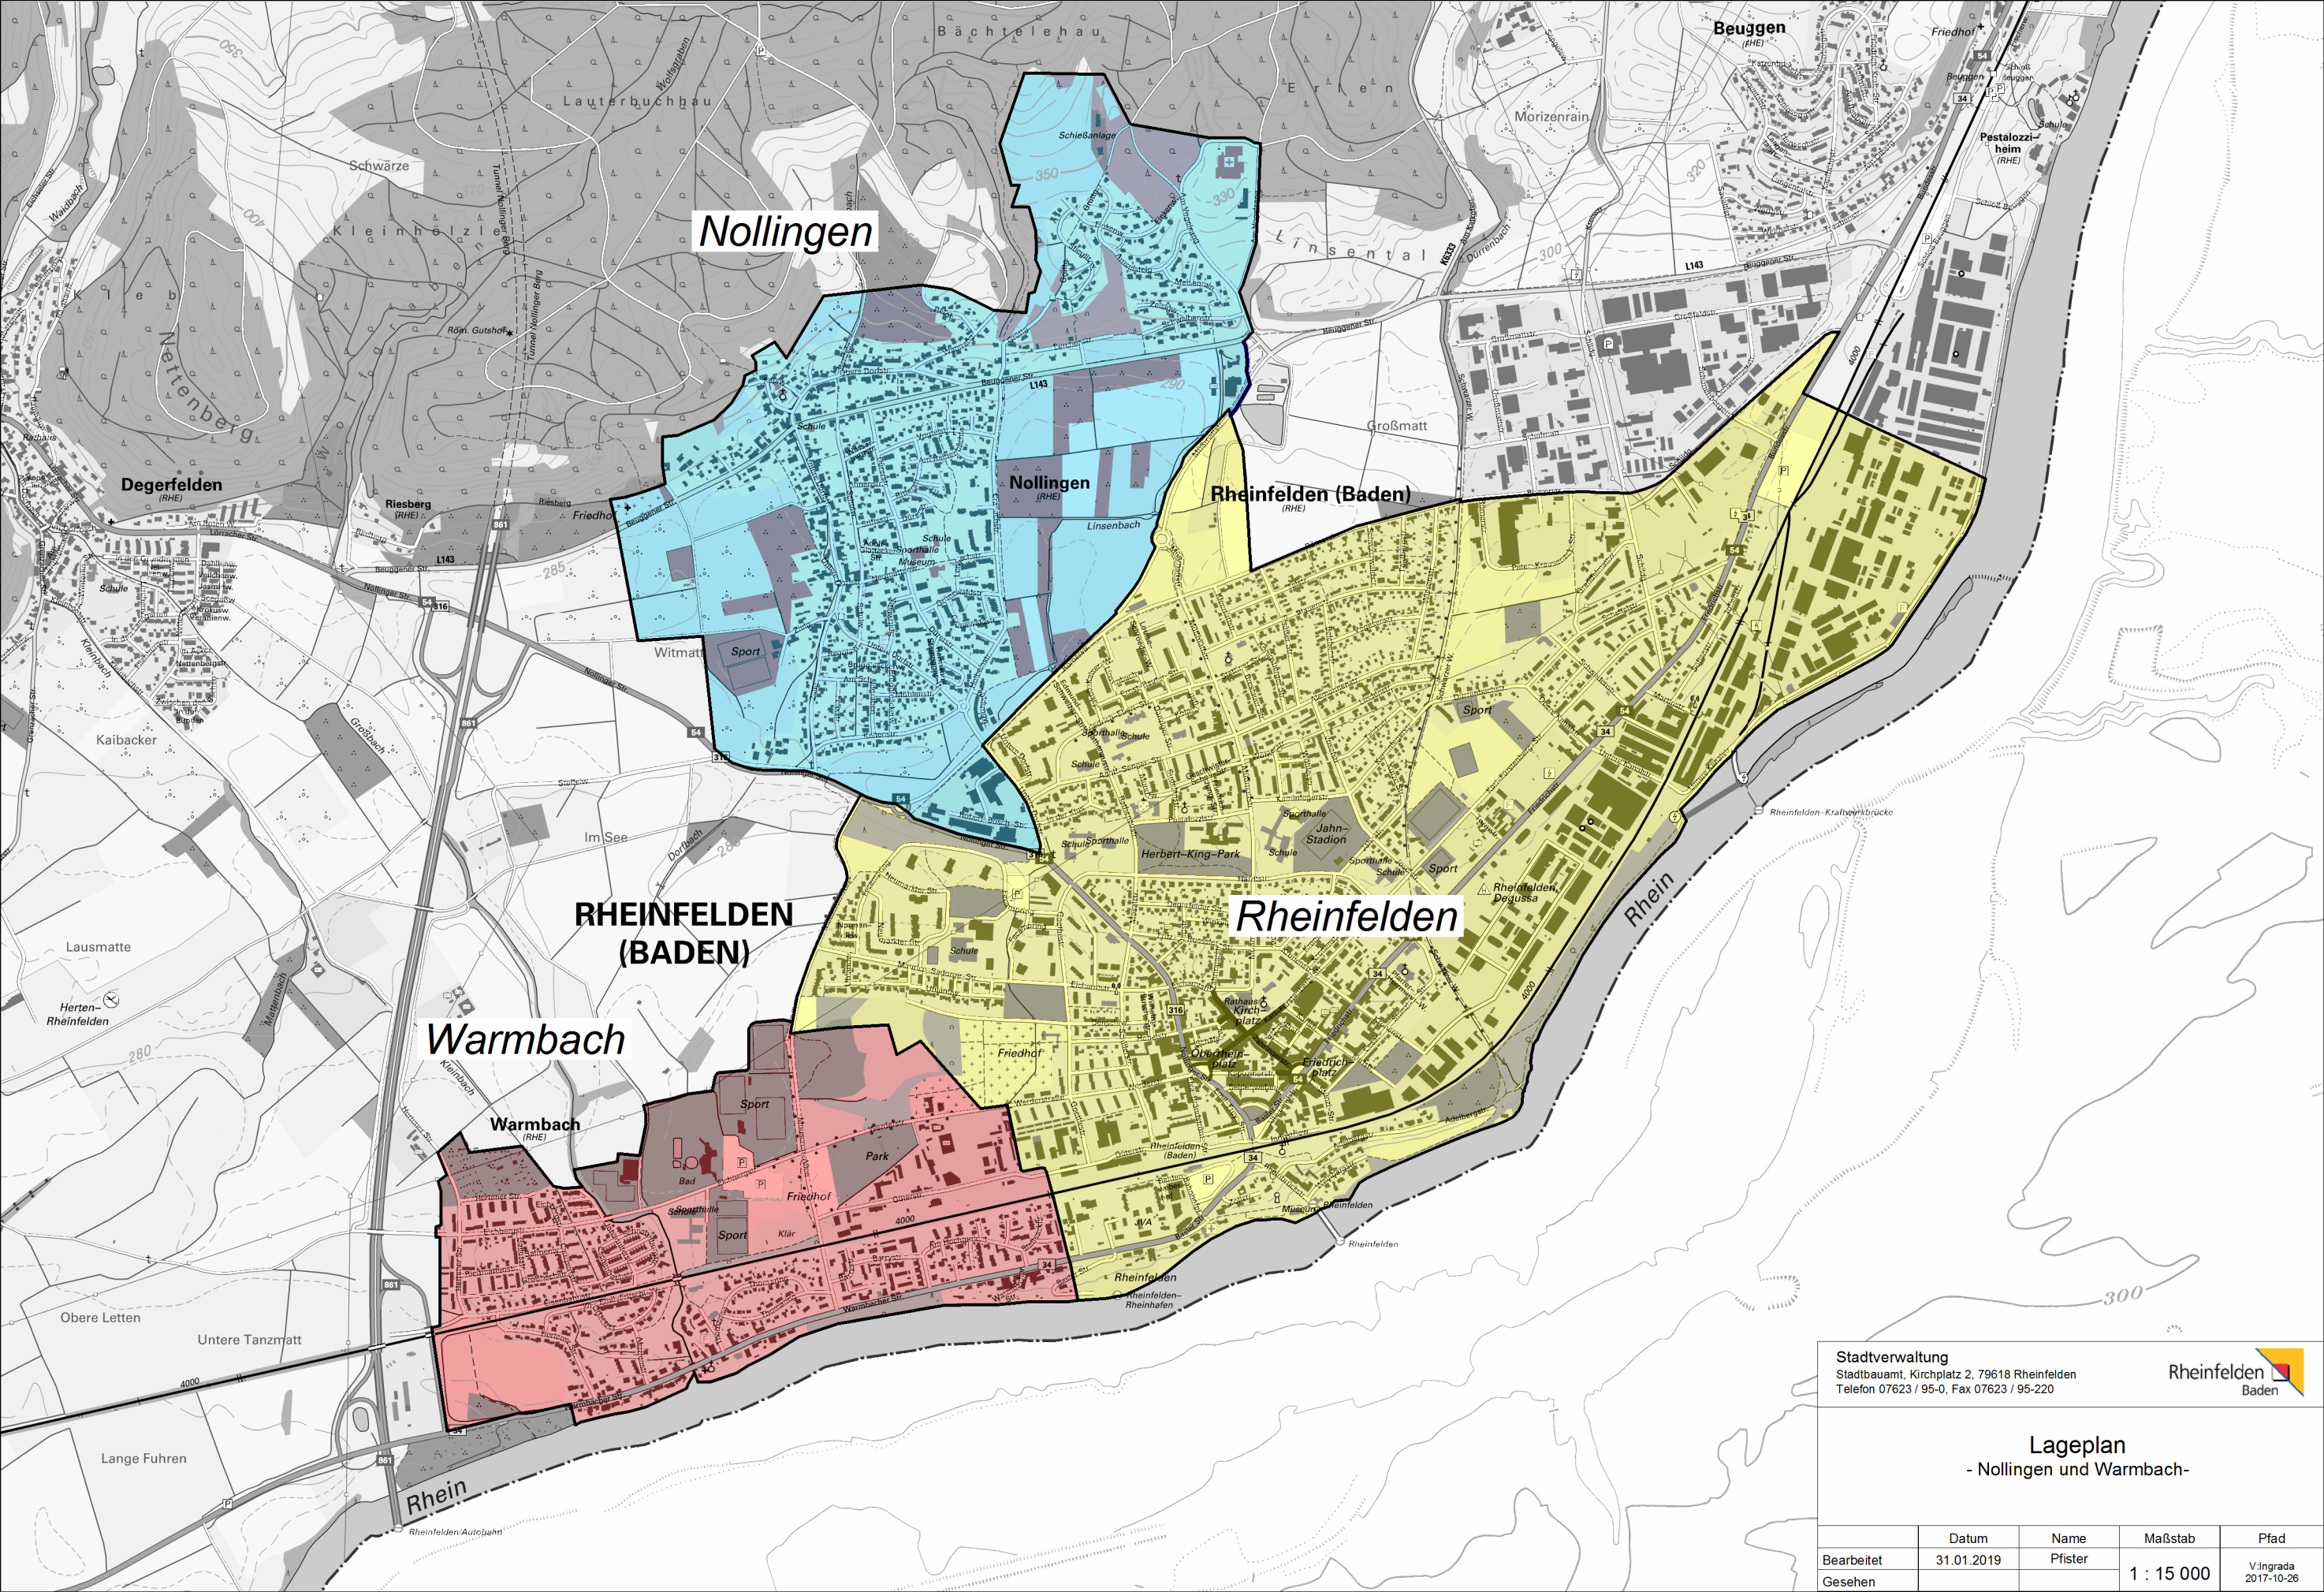

Stadtverwaltung
Stadtbauamt, Kirchplatz 2, 79618 Rheinfelden
Telefon 07623 / 95-0, Fax 07623 / 95-220


Rheinfelden
Baden

Lageplan
- Nollingen und Warmbach -

	Datum	Name	Maßstab	Pfad
Bearbeitet	31.01.2019	Pfister	1 : 15 000	Vjnglada 2017-10-26
Gesehen				