


Ansicht von der Josefstrass M 1:200


2,88

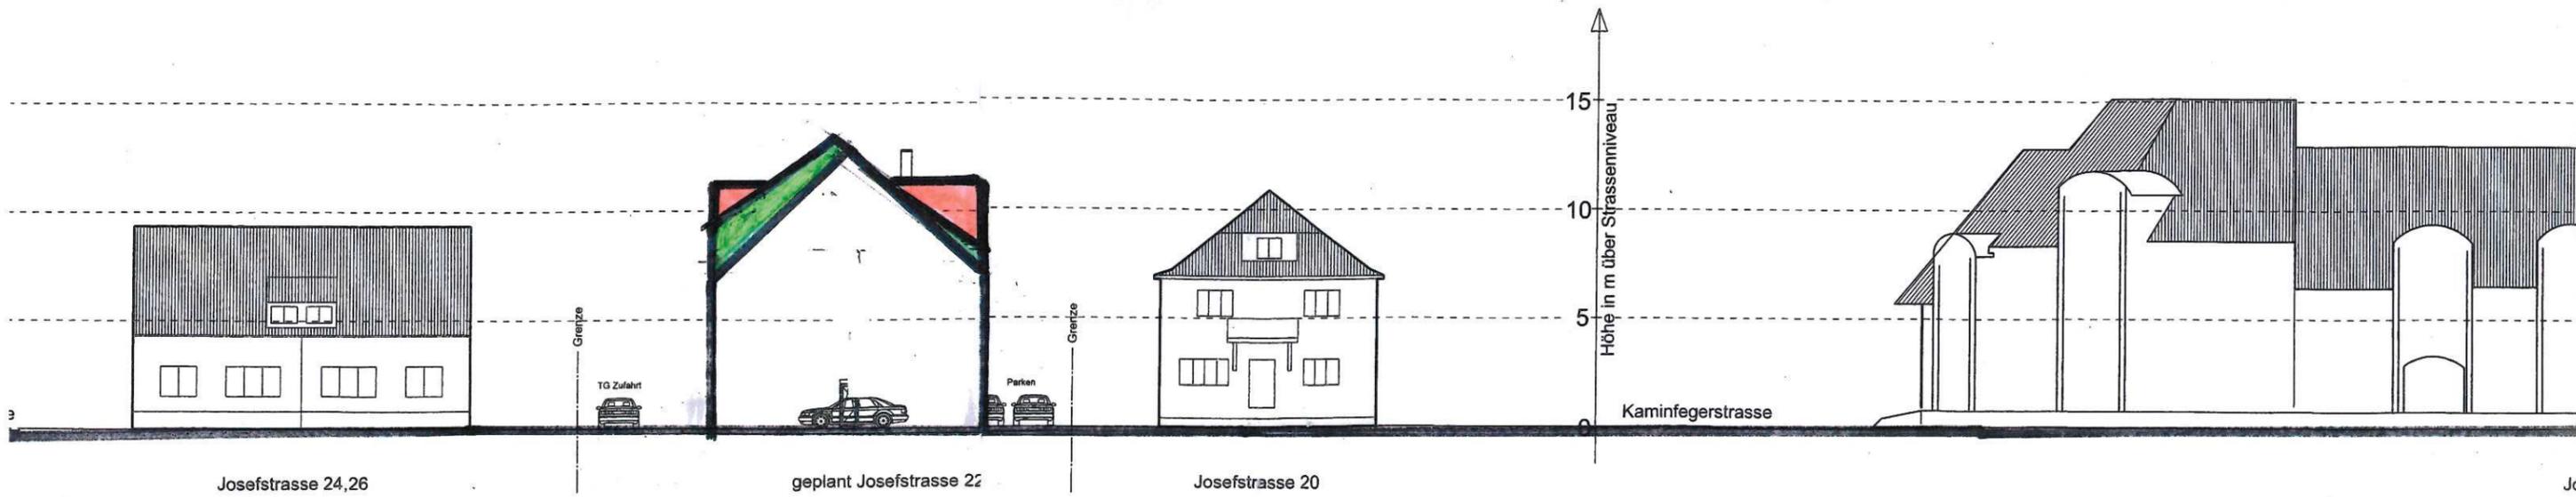

- = 1. Variante / abgelehnt
- = 2. Variante / II
- = 3. Variante / genehmigt

Ansicht von der Josefstrass M 1:200

2,88

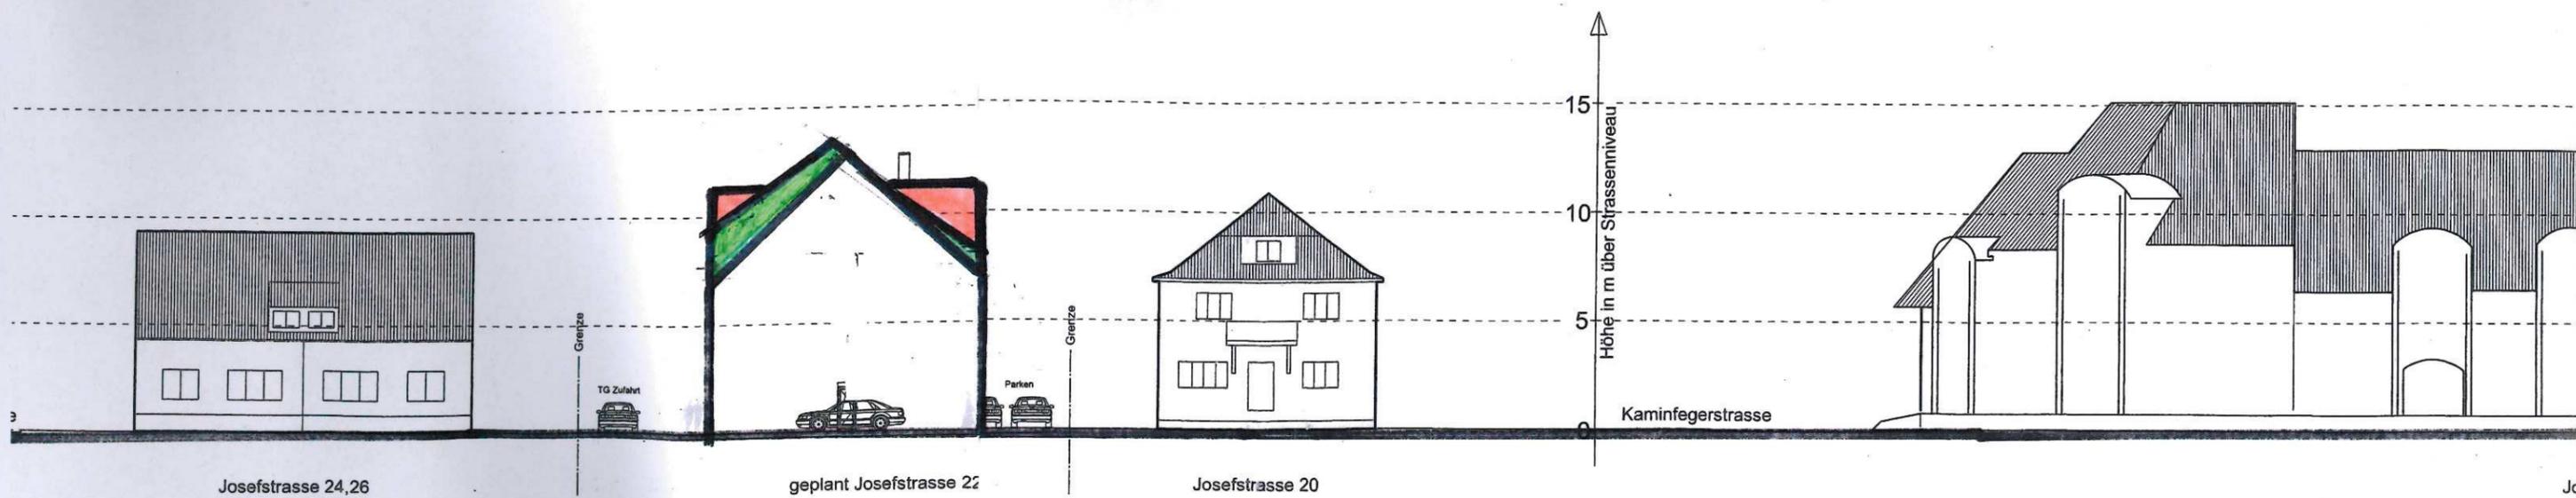

- = 1. Variante / abgelehnt
- = 2. Variante / II
- = 3. Variante / genehmigt

