Unterlage 5.1

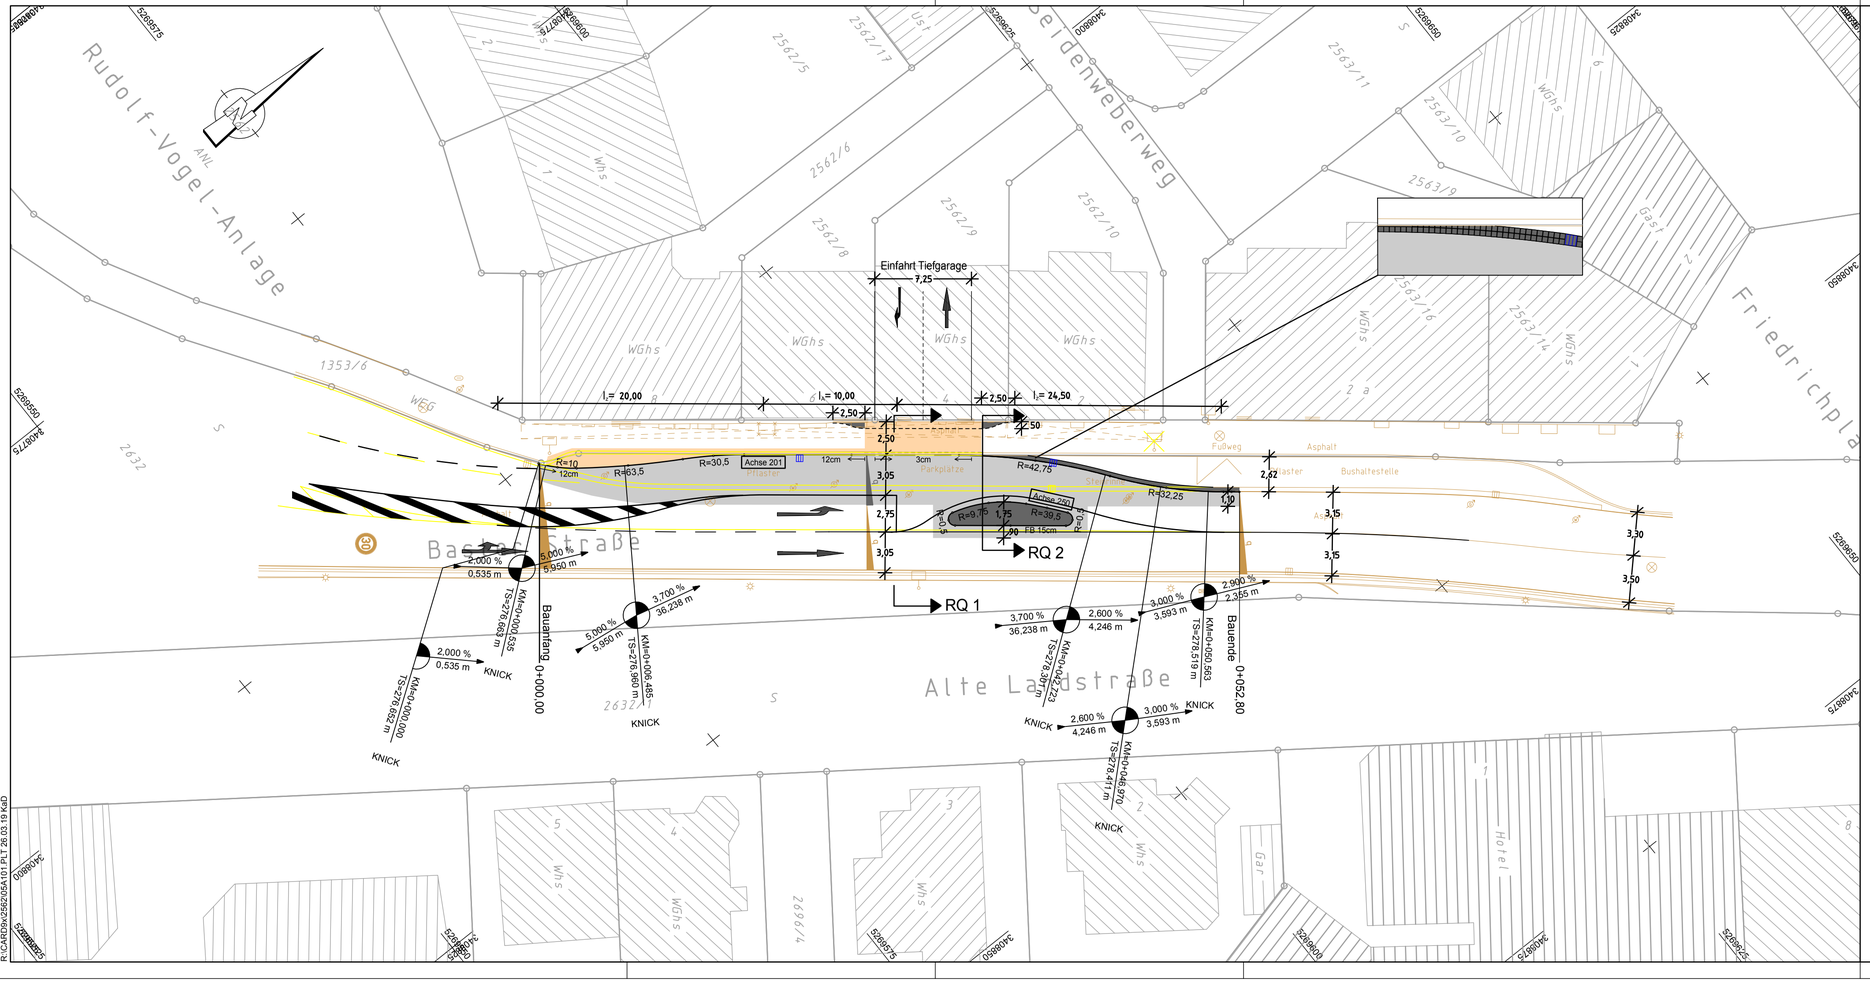

R:\CAR\DW\2562\05A101.PLT 26.03.19 KaD

Legende

- Festpunkte
- Straßeneinlauf
- Kontrollschacht
- Schaltkastenkasten
- Unterflurhydrant
- Wasser-/Gasschieber
- Beleuchtungsmast
- Schild - Straße
- Straßenmarkierung
- Überdachung
- Eingang
- geplante Fahrbahn
- Aufpflasterung/Entwässerungsrinne
- Gehweg/Zufahrt Tiefgarage
- Rückbau/Demarkierung
- geplanter Sinkkasten

Index	Datum	Gez.	Gep.	Änderung

Projekt: B34 - Linksabbiegestreifen zur Tiefgarage HRC II

Planart: Lageplan

Planungsstufe: Ausführungsplanung

Projekt-Nr.:	Maßstab:	Format:	Datum:	Blatt:
2562	1:250	77,0/29,7	22.03.2019	1/1
Plan Nummer: 05A101.PLT	Index: .	Gezeichnet: KaD	Projektleiter: JB	Geprüft: JB

RAPP

Rapp Regioplan GmbH
Kanderner Straße 14
D-79539 Lörrach

T +49 7621 8518 0
F +49 7621 8518 99
www.rapp-regioplan.de

Stadt Rheinfelden

Stadt Rheinfelden
Kirchplatz 2
D-79618 Rheinfelden

T +49 7623 95 0
F +49 7623 95 220
www.rheinfelden.de

CARD/1