■ = geplante Betonmauer
■ = aus Einsetzung Betonmauer Antrag

LAGEPLAN 1 : 500 – Zeichn. Teil zum Bauantrag

Gemeinde Rheinfelden, Gemarkung Herten

Flurstück Nr. 3819/17

BV Galante / Lapadula

Landkreis Lörrach

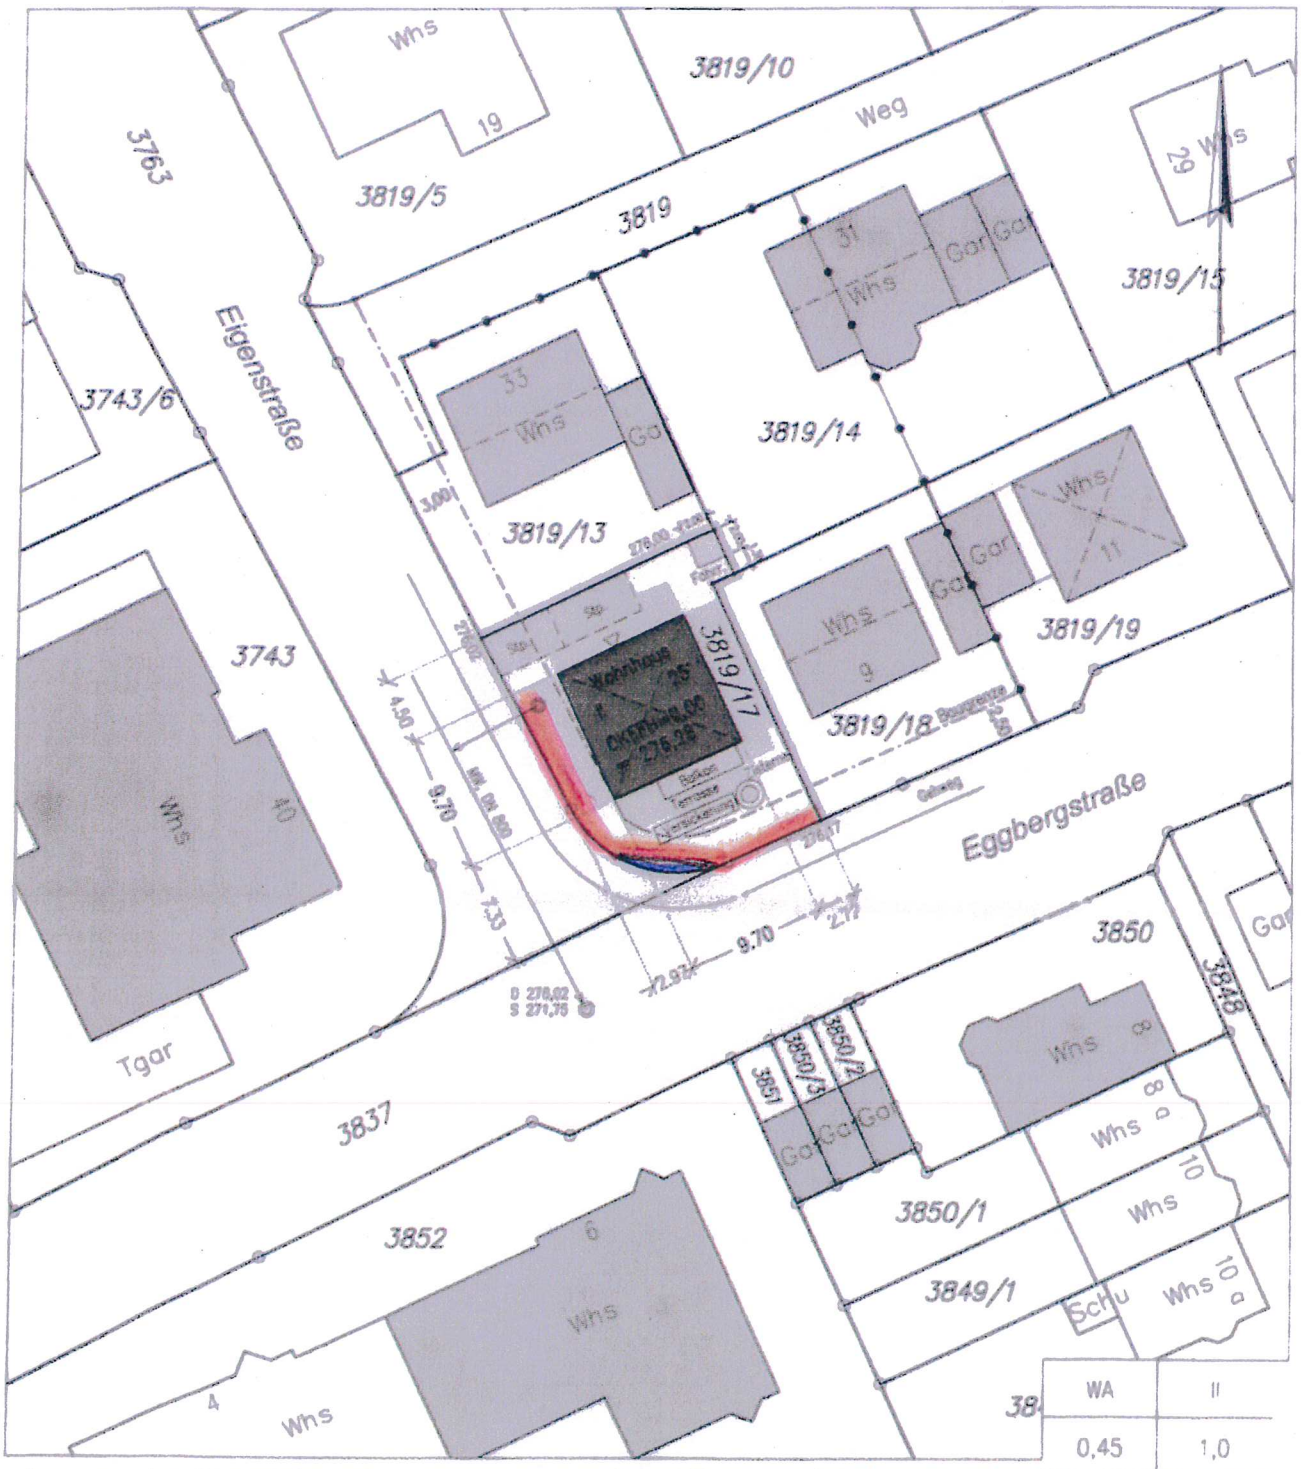

WA	II
0,45	1,0
o	max. 2 WE

Auszug aus dem Liegenschaftskataster und Einzeichnung nach Par. 4 der LBOVVO
Topographische Geländeaufnahme vom 22.07.2016
Alle Höhenangaben im Neuen System (müNN)

Abstandsflächen nach § 5 LBO
A = Wandhöhe H x 0,4
A = 6,60 x 0,4 = 2,64 m

Sachverständiger (nach Par.5 Abs.3 LBOVVO):

Gefertigt am 17.01.2017

Geändert am

Ingenieurbüro für Vermessung
Michael Valter
Am Sportplatz 43
79112 Freiburg
Telefon 07664 / 2873, Fax 2823
E-Mail info@Valter-Vermessung.de