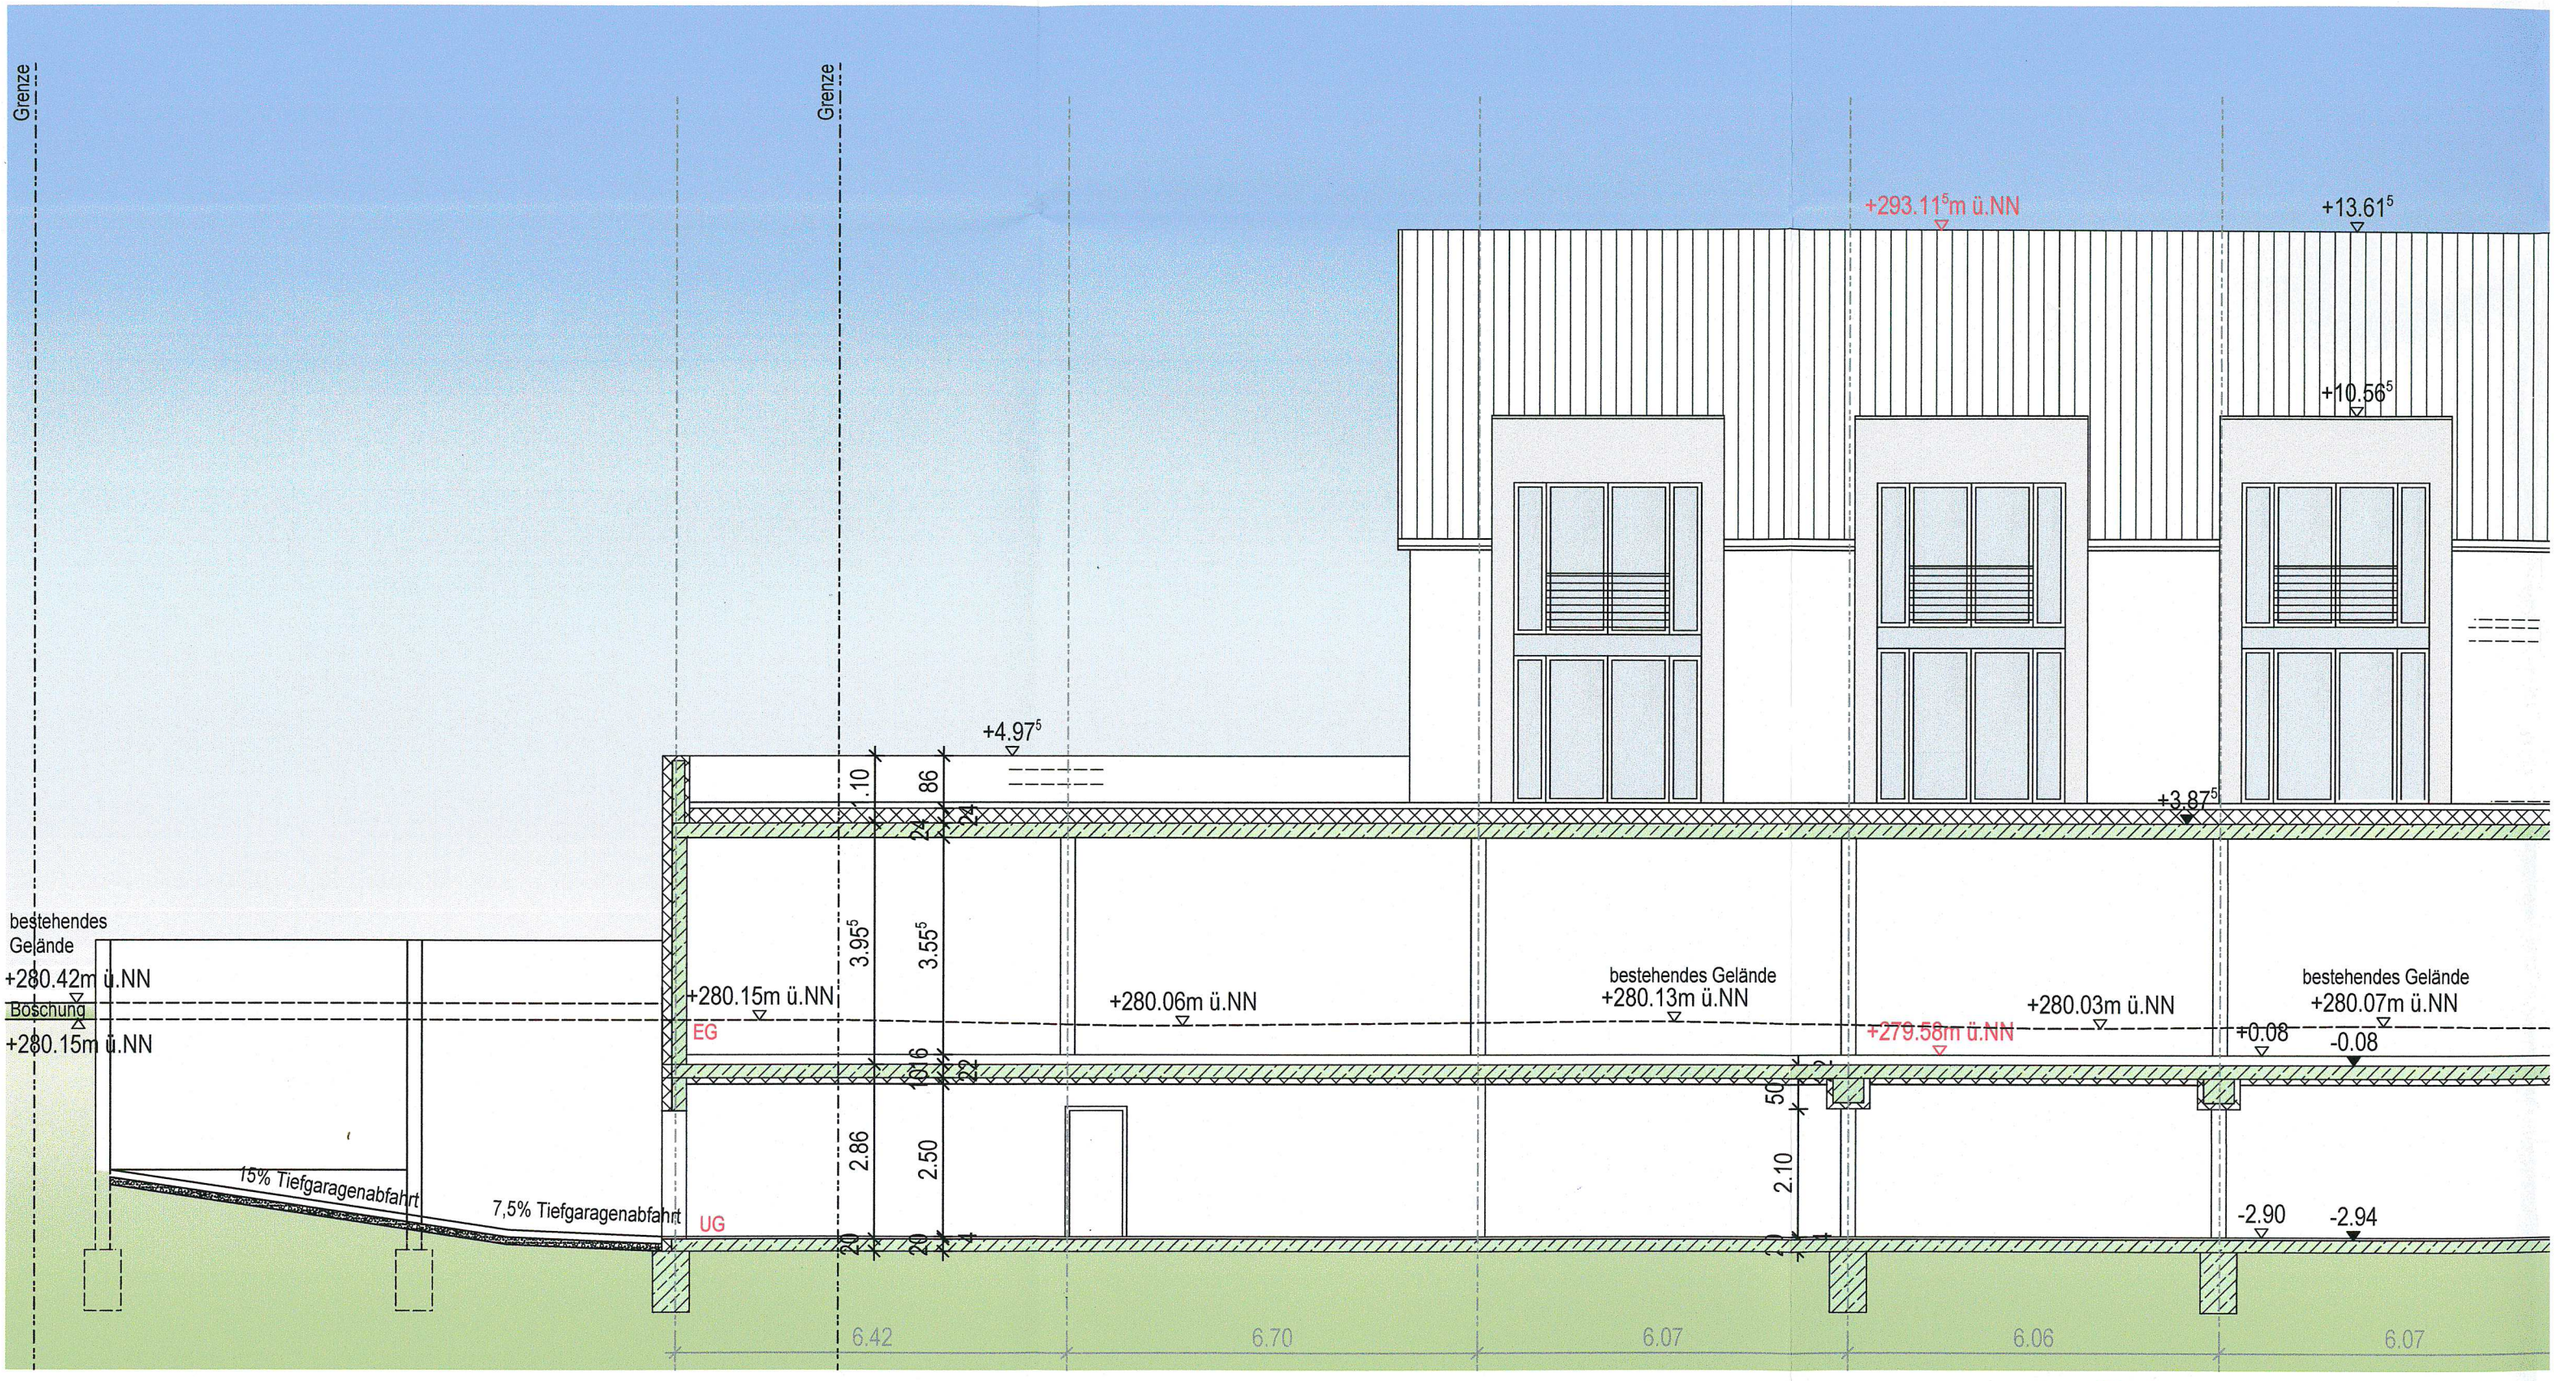

Ansicht Süd

Neubau