
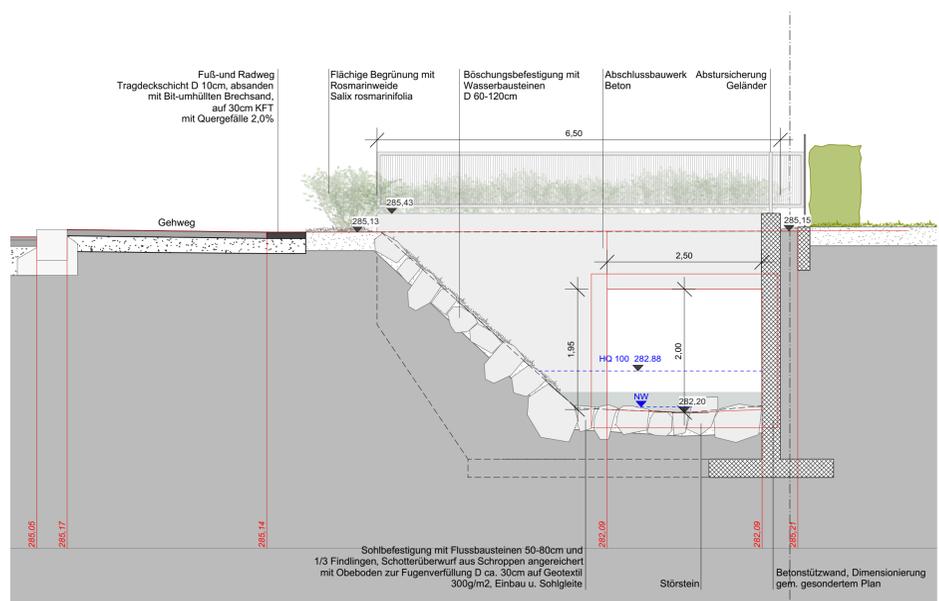


- LEGENDE**
- Linie Bestand
  - HQ 100
  - Referenzlinie
  - 280 Referenzhöhe
  - 283,80 Höhe Planung
  - 283,08 Höhe Bestand

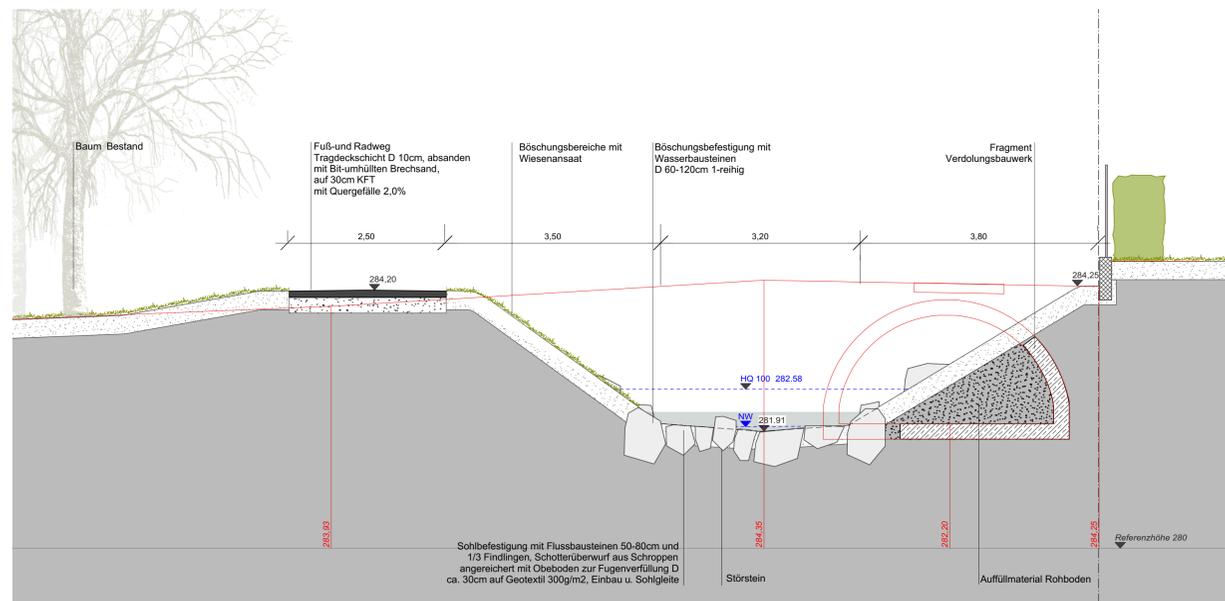

**Bauweise Störsteine**

Änderungen					
Index	Datum	Kommentar	gezeichnet	geprüft	

Auftraggeber:   
 Ort, Datum, Unterschrift

Landschaftsarchitekt /   
 Beratender Ingenieur:   
 Ort, Datum, Unterschrift

**faktorgrün** 79100 Freiburg 78628 Rothweil 69115 Heidelberg 70565 Stuttgart

Merzhauserstr. 110 Eisenbahnstr. 26 Franz-Knauff-Str. 2-4 Schookenriederstr. 4

Tel. 0761 - 707 647 0 Tel. 0741 - 1 57 05 Tel. 06221 - 985 41 0 Tel. 0711 - 48 999 48 0

freiburg@faktorgruen.de rothweil@faktorgruen.de heidelberg@faktorgruen.de stuttgart@faktorgruen.de www.faktorgruen.de

Auftraggeber: **Stadt Rheinfelden**

Projekt: **Rheinfelden, Dürrenbach**

Maßnahme: **Offenlegung Bach**

Planbezeichnung: **Schnitte**

Leistungsphase 5	Plannr. 56_5.2	Bearbeiter AN / TC
Maßstab 1:100	Projektnr. 56	Datum 09.04.2019
Datei 56_5.1_Ausfuhrungspl_190408.wx		Plangröße 1,3/50