


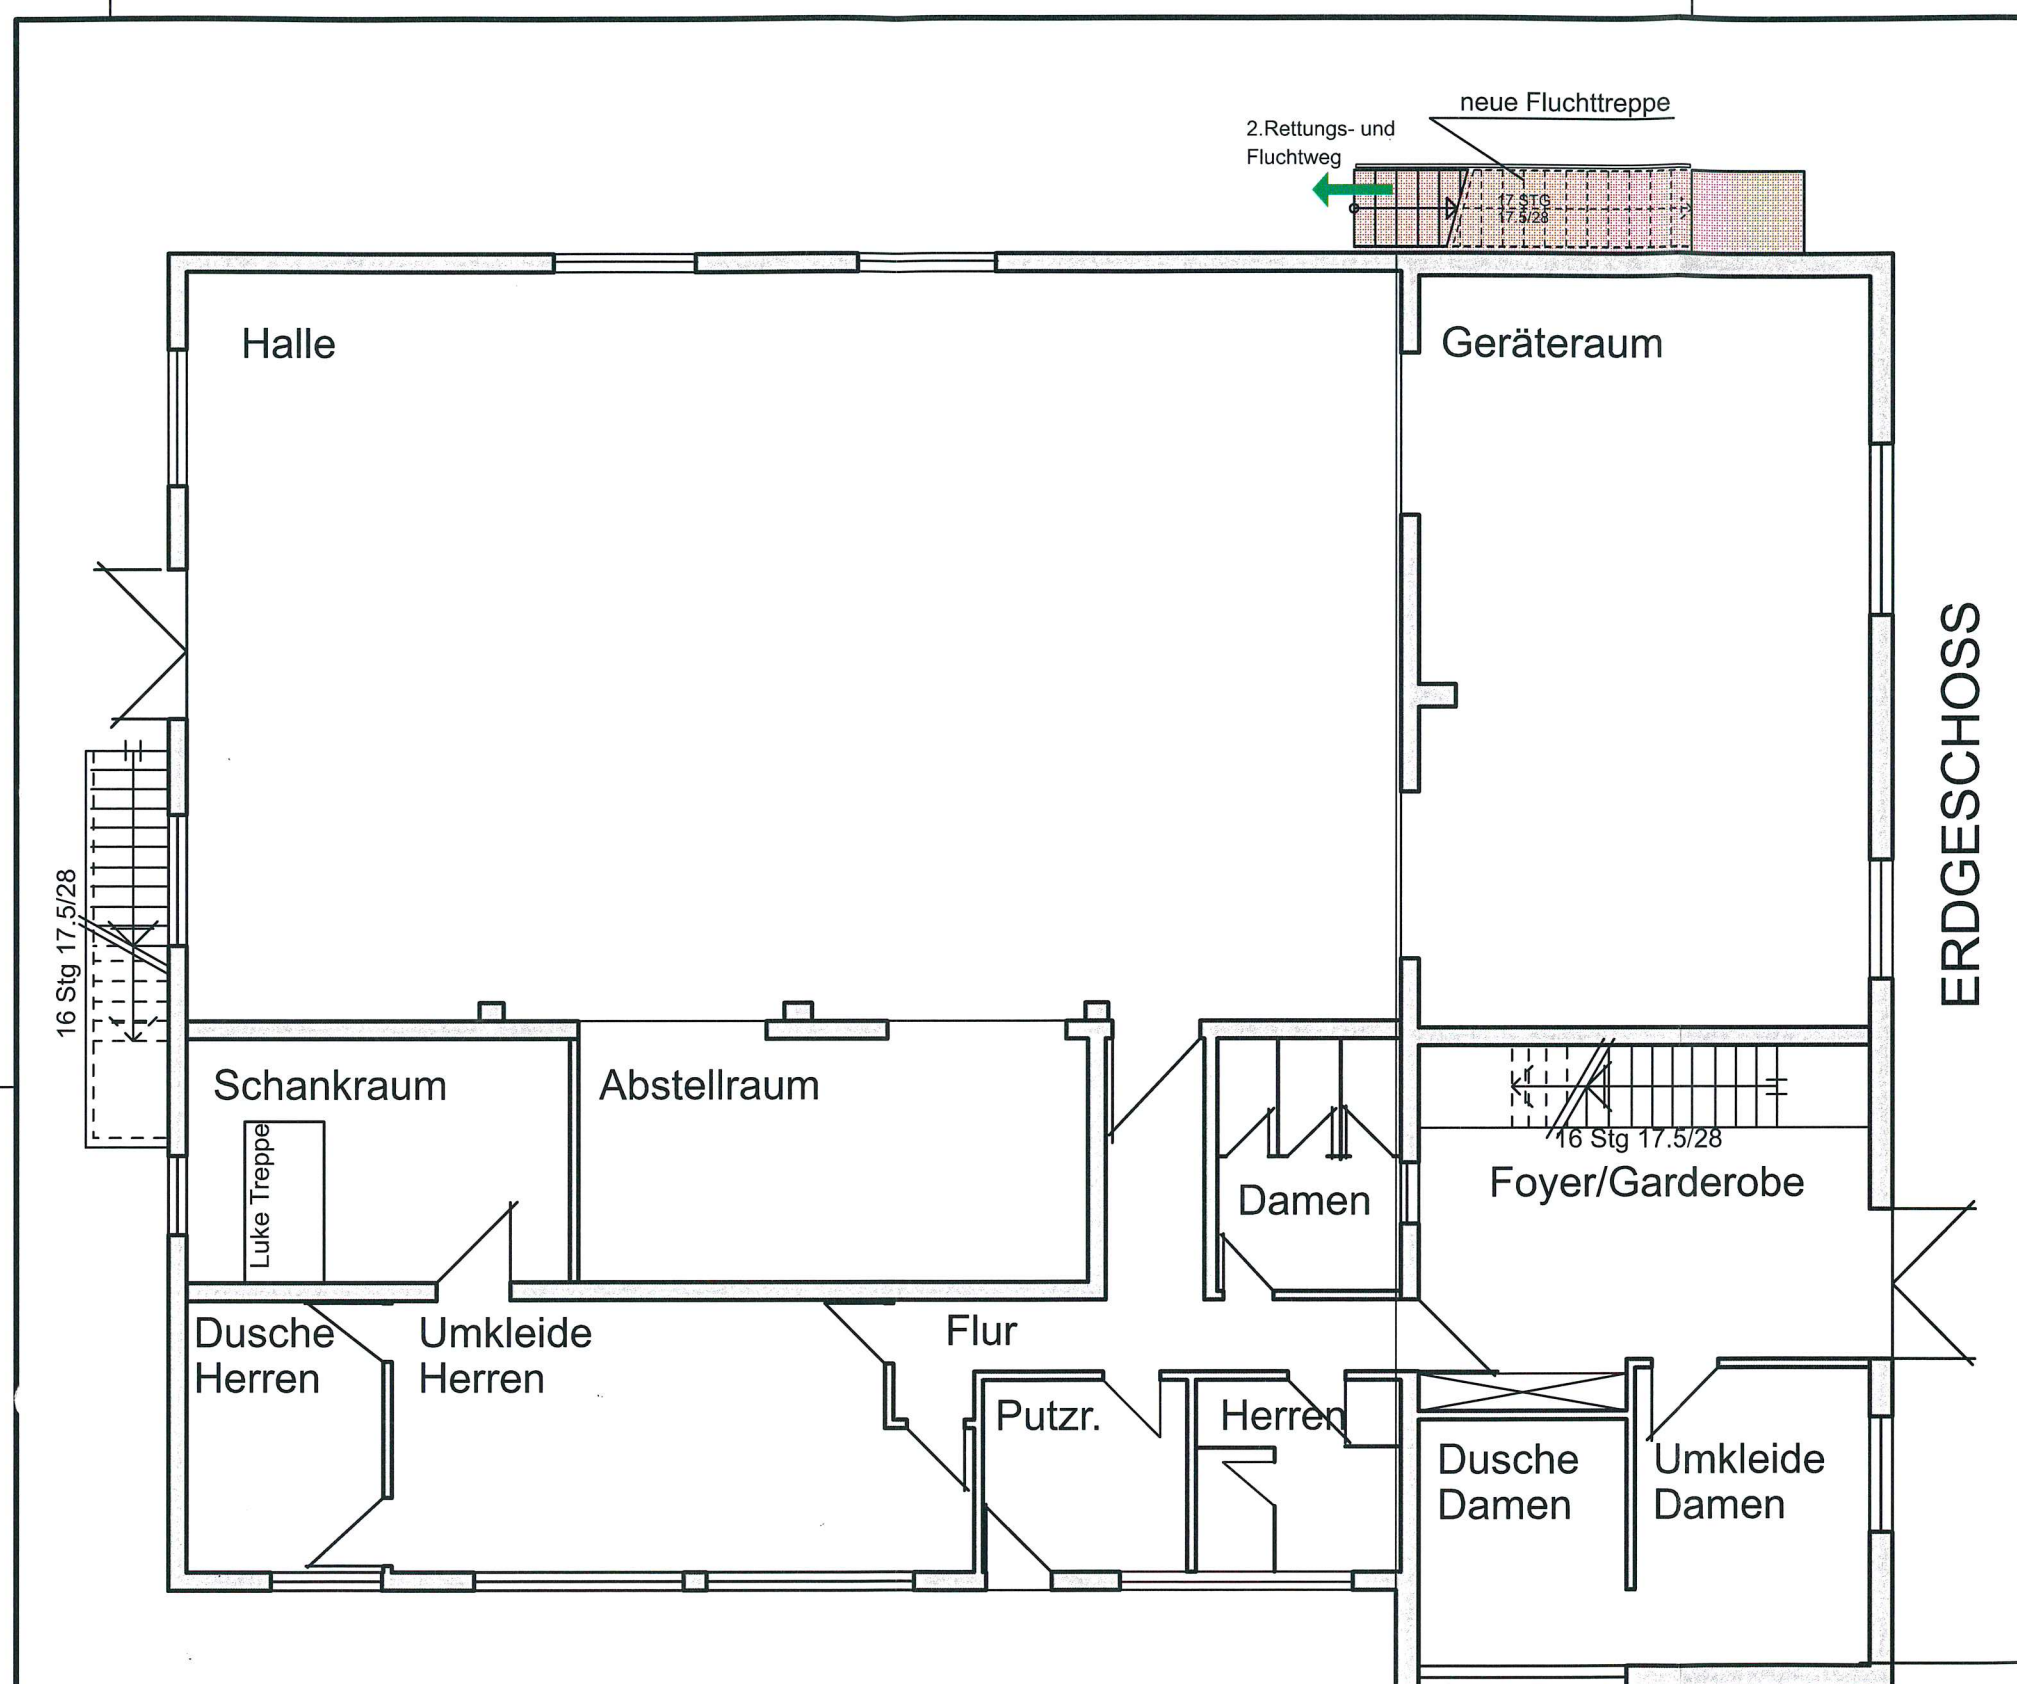

ERDGESCHOSS

[Signature]
BAUHERR:

ARCHITEKTURBÜRO
LÄMMLIN
Kärndelweg 9
79618 RHEINFELDEN
Tel. 07623/4161 Fax 07623/47591
ARCHITEKT:

Baugesuch vom 20.05.2019

ARCHITEKTURBÜRO G. LÄMMLIN
KÄRNDELWEG 9, D-79618 RHEINFELDEN
FON +49(0)7623/4161 FAX +49(0)7623/47591
E-MAIL INFO@ARCHITEKT-LAEMMLIN.DE

GR
GEZ.:/GEÄ.:
G.L.