


# Ostansicht

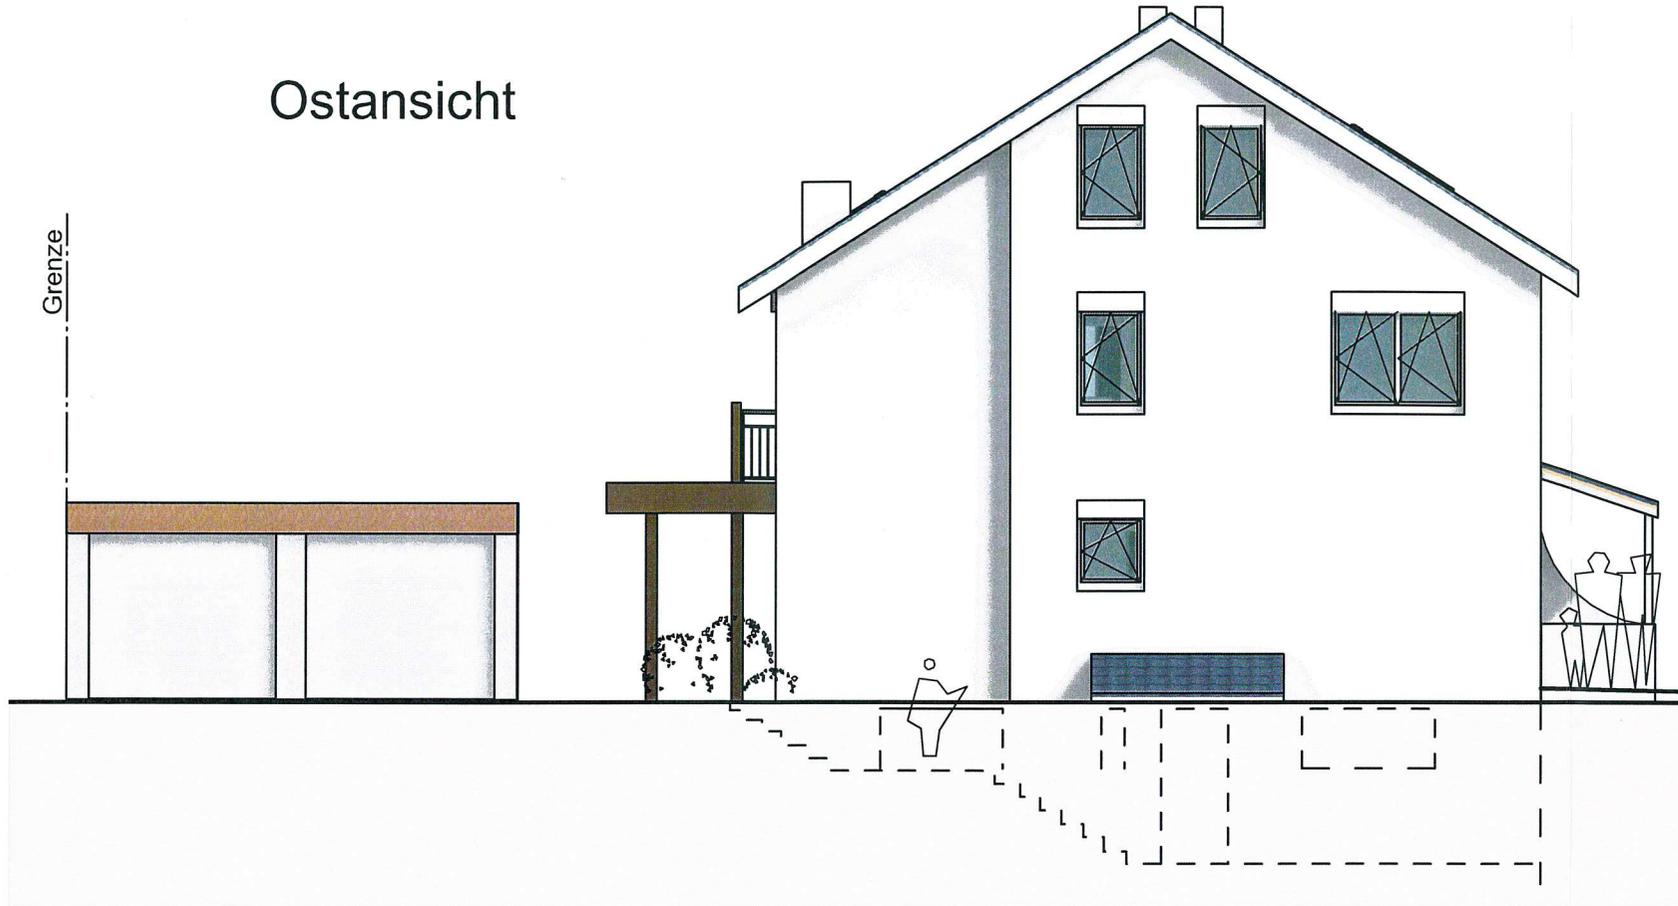

Baug

PLANBEZEIC

Ansicht

GEZ./GEÄ.:

G.L.

B/