


Gemarkung Herten BU "Sengern" Flurstücksaufteilung

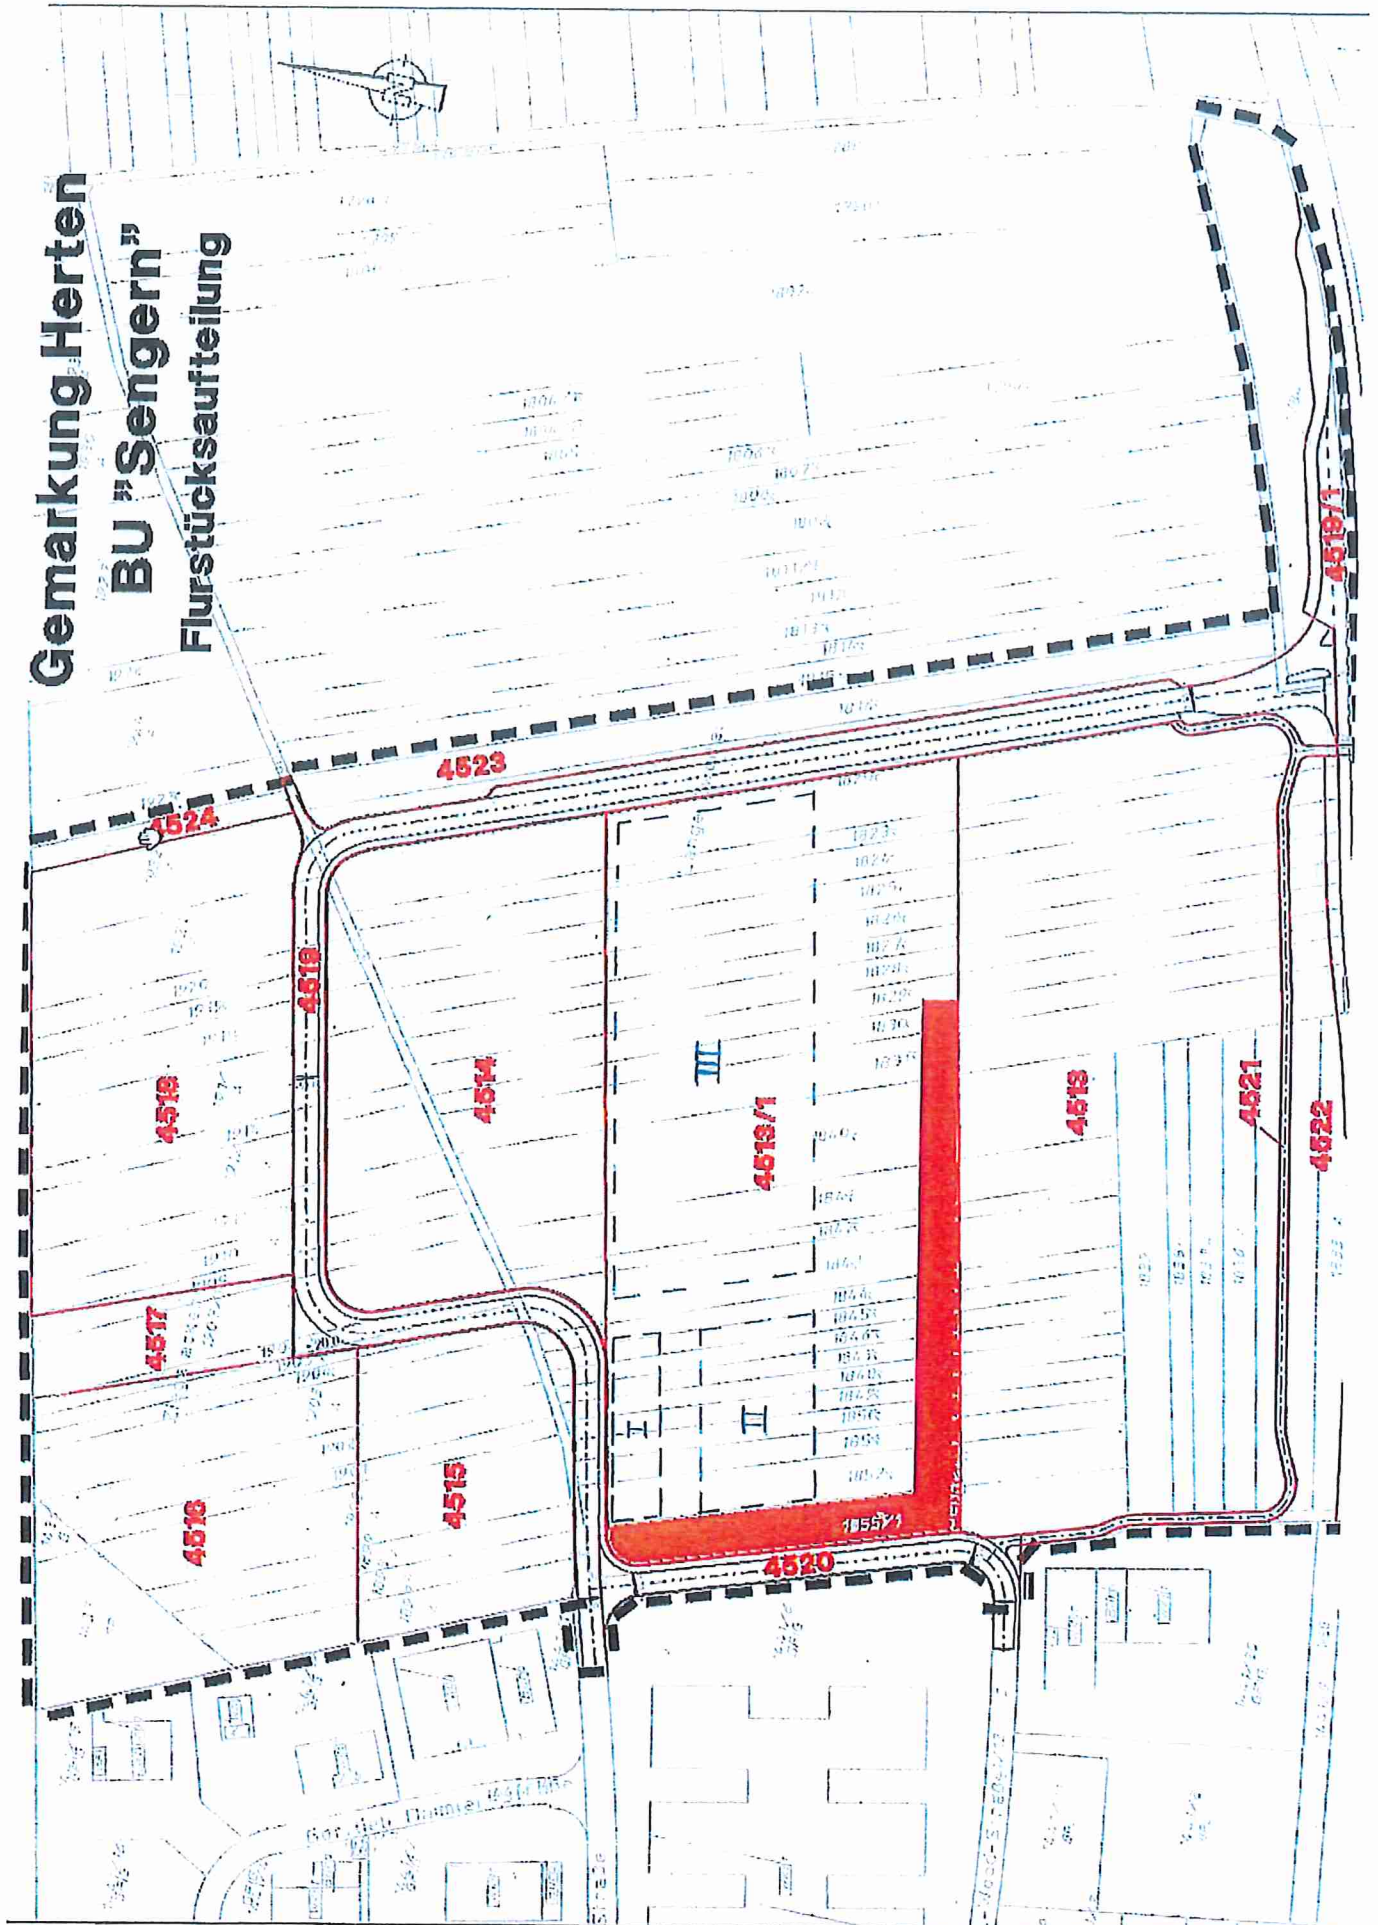

12