


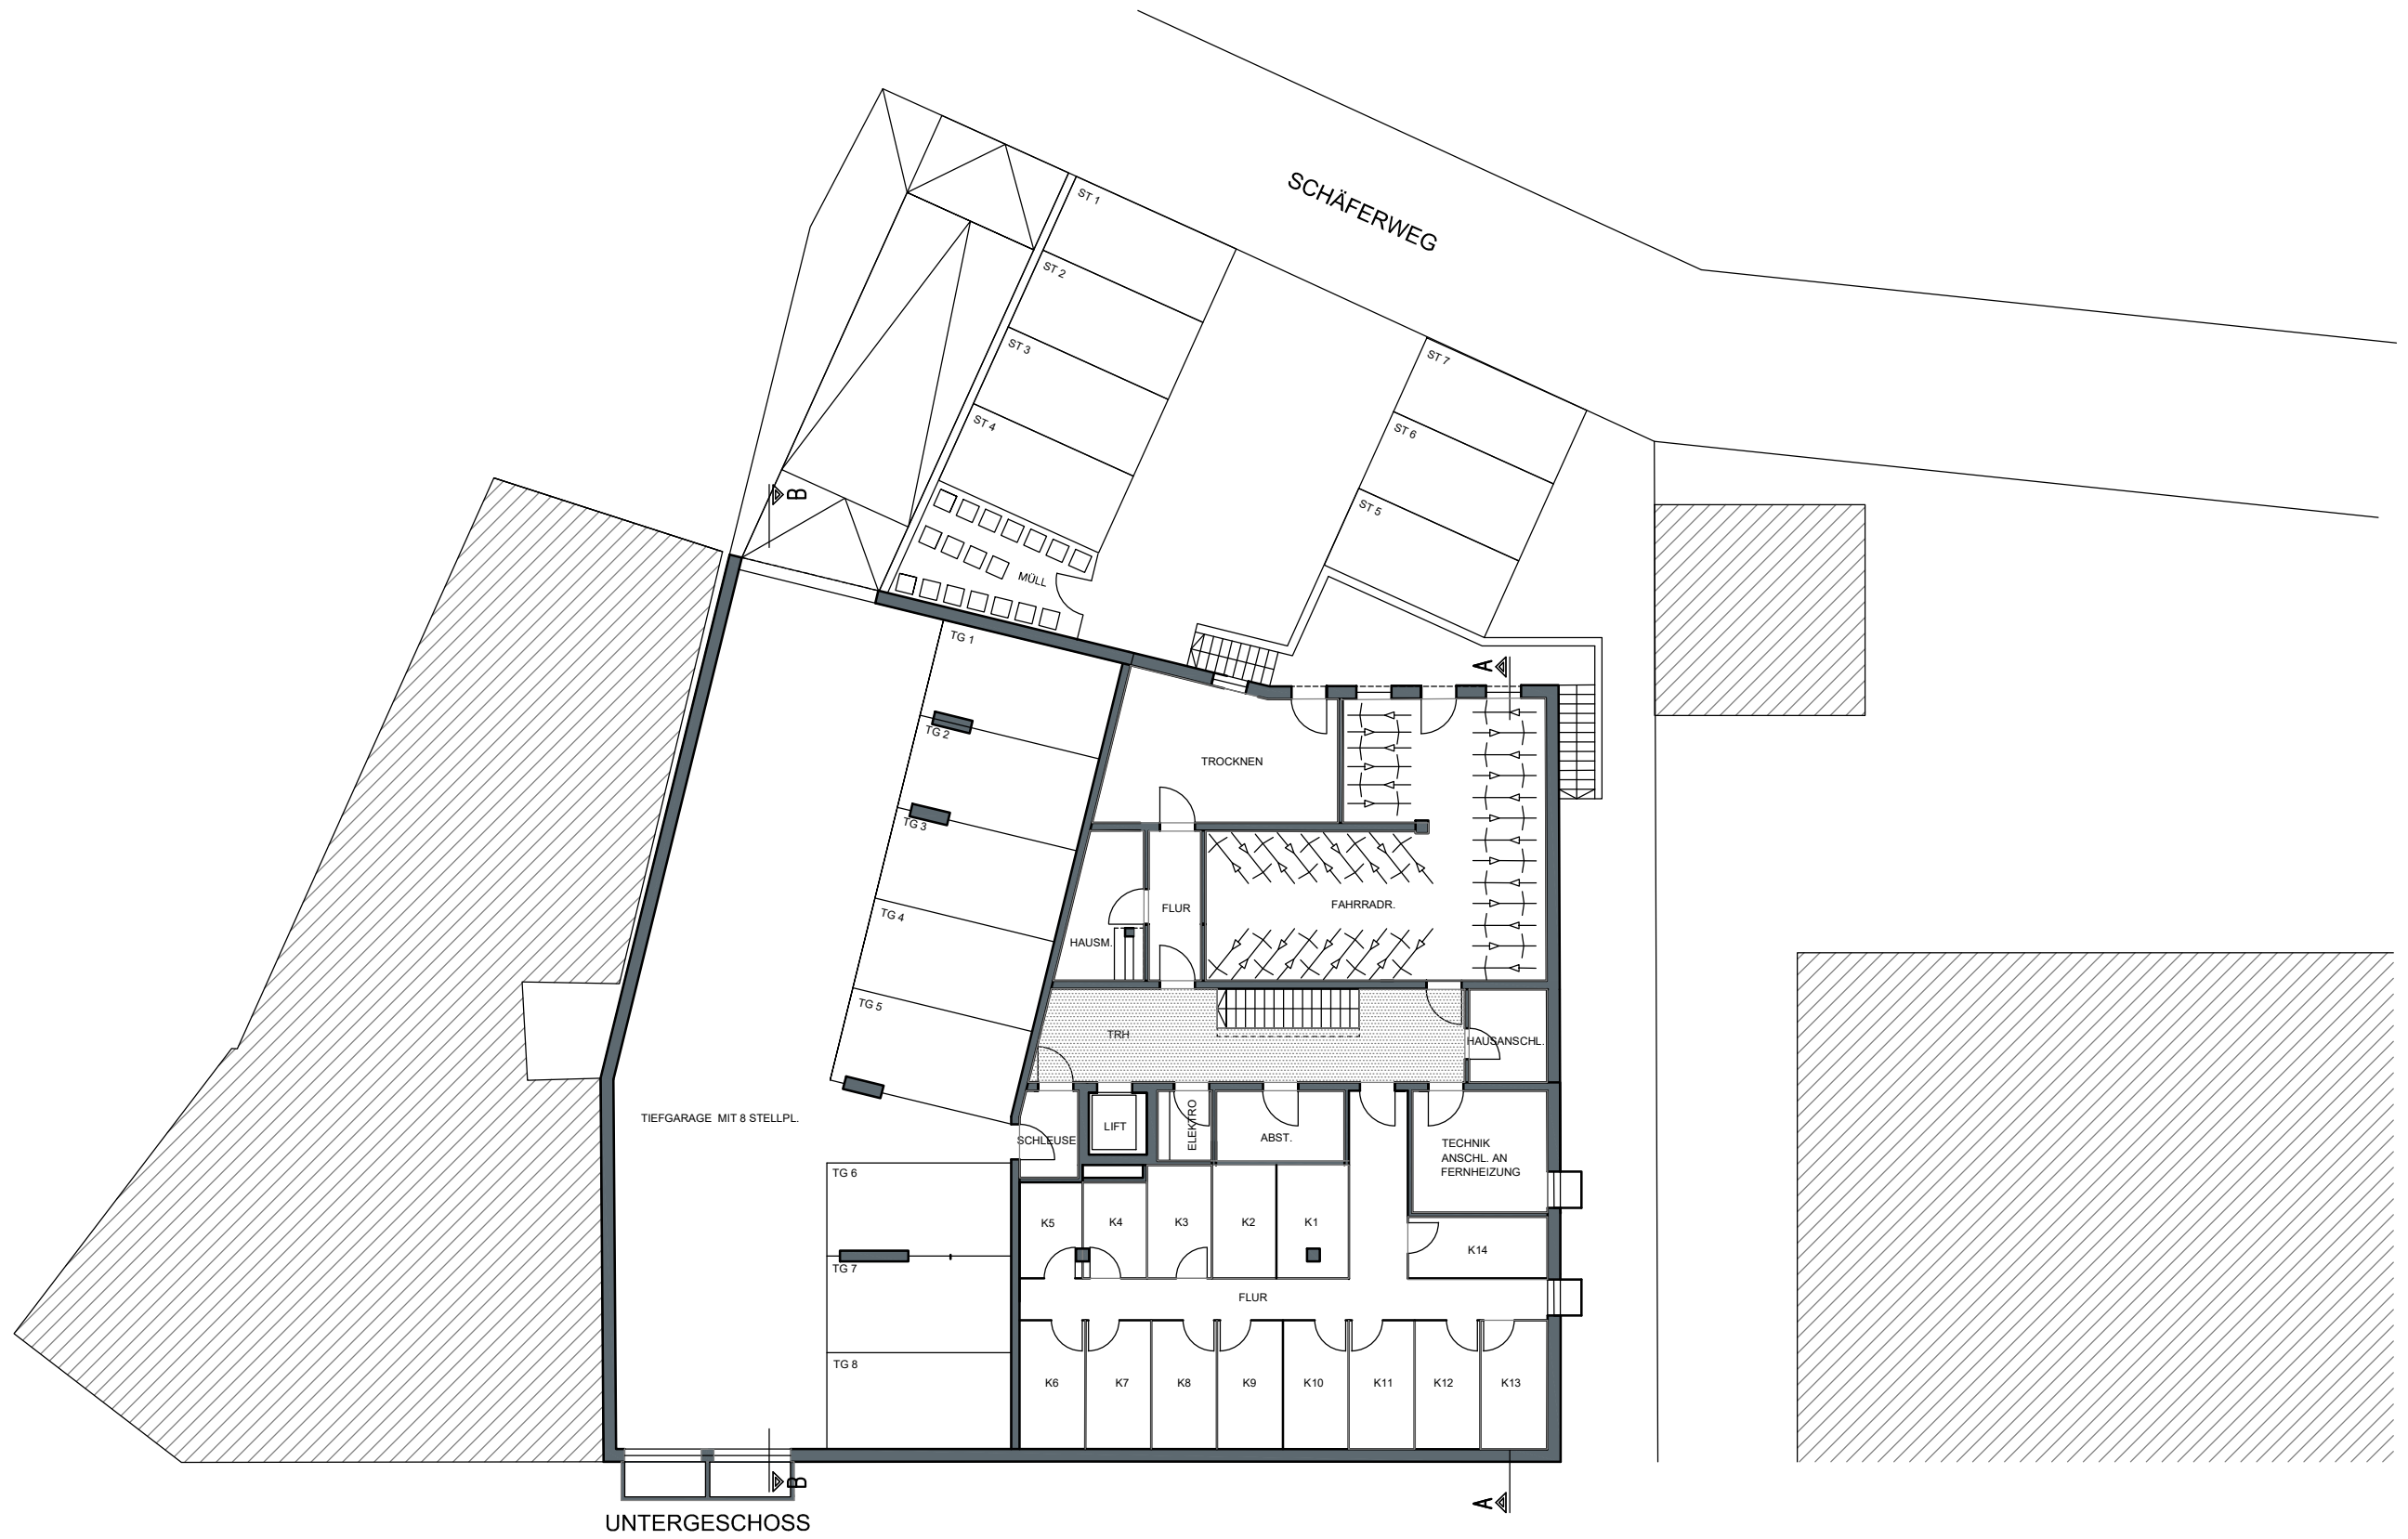

RHEINFELDEN, DEN 22.07.2019

NEUBAU EINES WOHN- UND GESCHÄFTSHAUS

KARL-FÜRSTENBERG-STR. 3+5, 79618 RHEINFELDEN

UNTERGESCHOSS

M 1:200