


AUSZUG AUS DEM LIEGENSCHAFTSKATASTER
Maßstab 1:500

Eingang Stadtverwaltung
Rheinfelden (Baden)

19. Aug. 2019

Gemeinde : Rheinfelden
Kreis : Lörrach
Datum : 11.04.2019

Gemarkung : Minseln
Flst. : 75

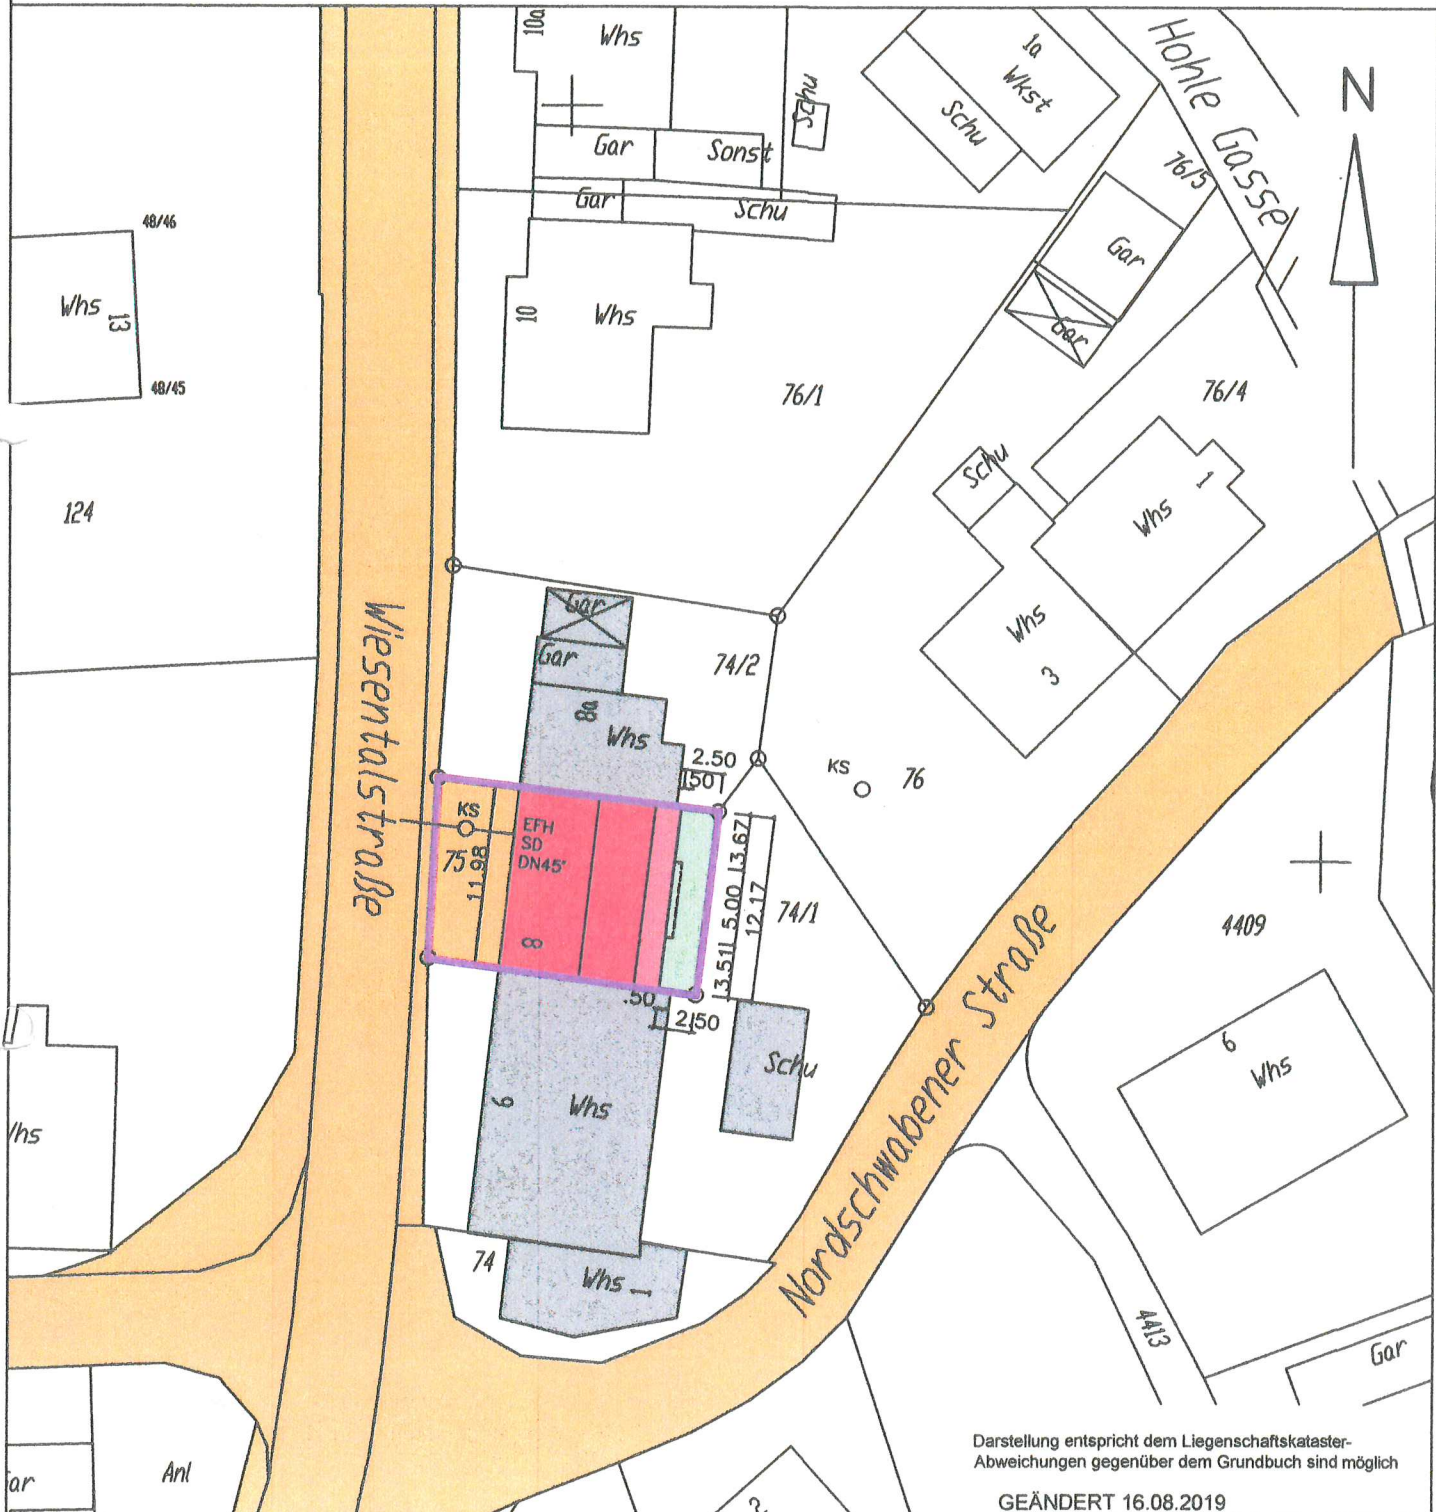

Darstellung entspricht dem Liegenschaftskataster-
Abweichungen gegenüber dem Grundbuch sind möglich

GEÄNDERT 16.08.2019

PLANUNG

THOMANN&MEHLIN
Ingenieurbüro für Hochbau
Wiesentalstrasse 30
79618 Rheinfelden
Tel.: 07623 59417

K.f.