


AUSZUG AUS DEM LIEGENSCHAFTSKATASTER
Maßstab 1:500

Gemeinde : Rheinfelden-Minseln
Kreis : Lörrach
Datum : 05.07.2019

Gemarkung : Minseln
Flst. : 417/1

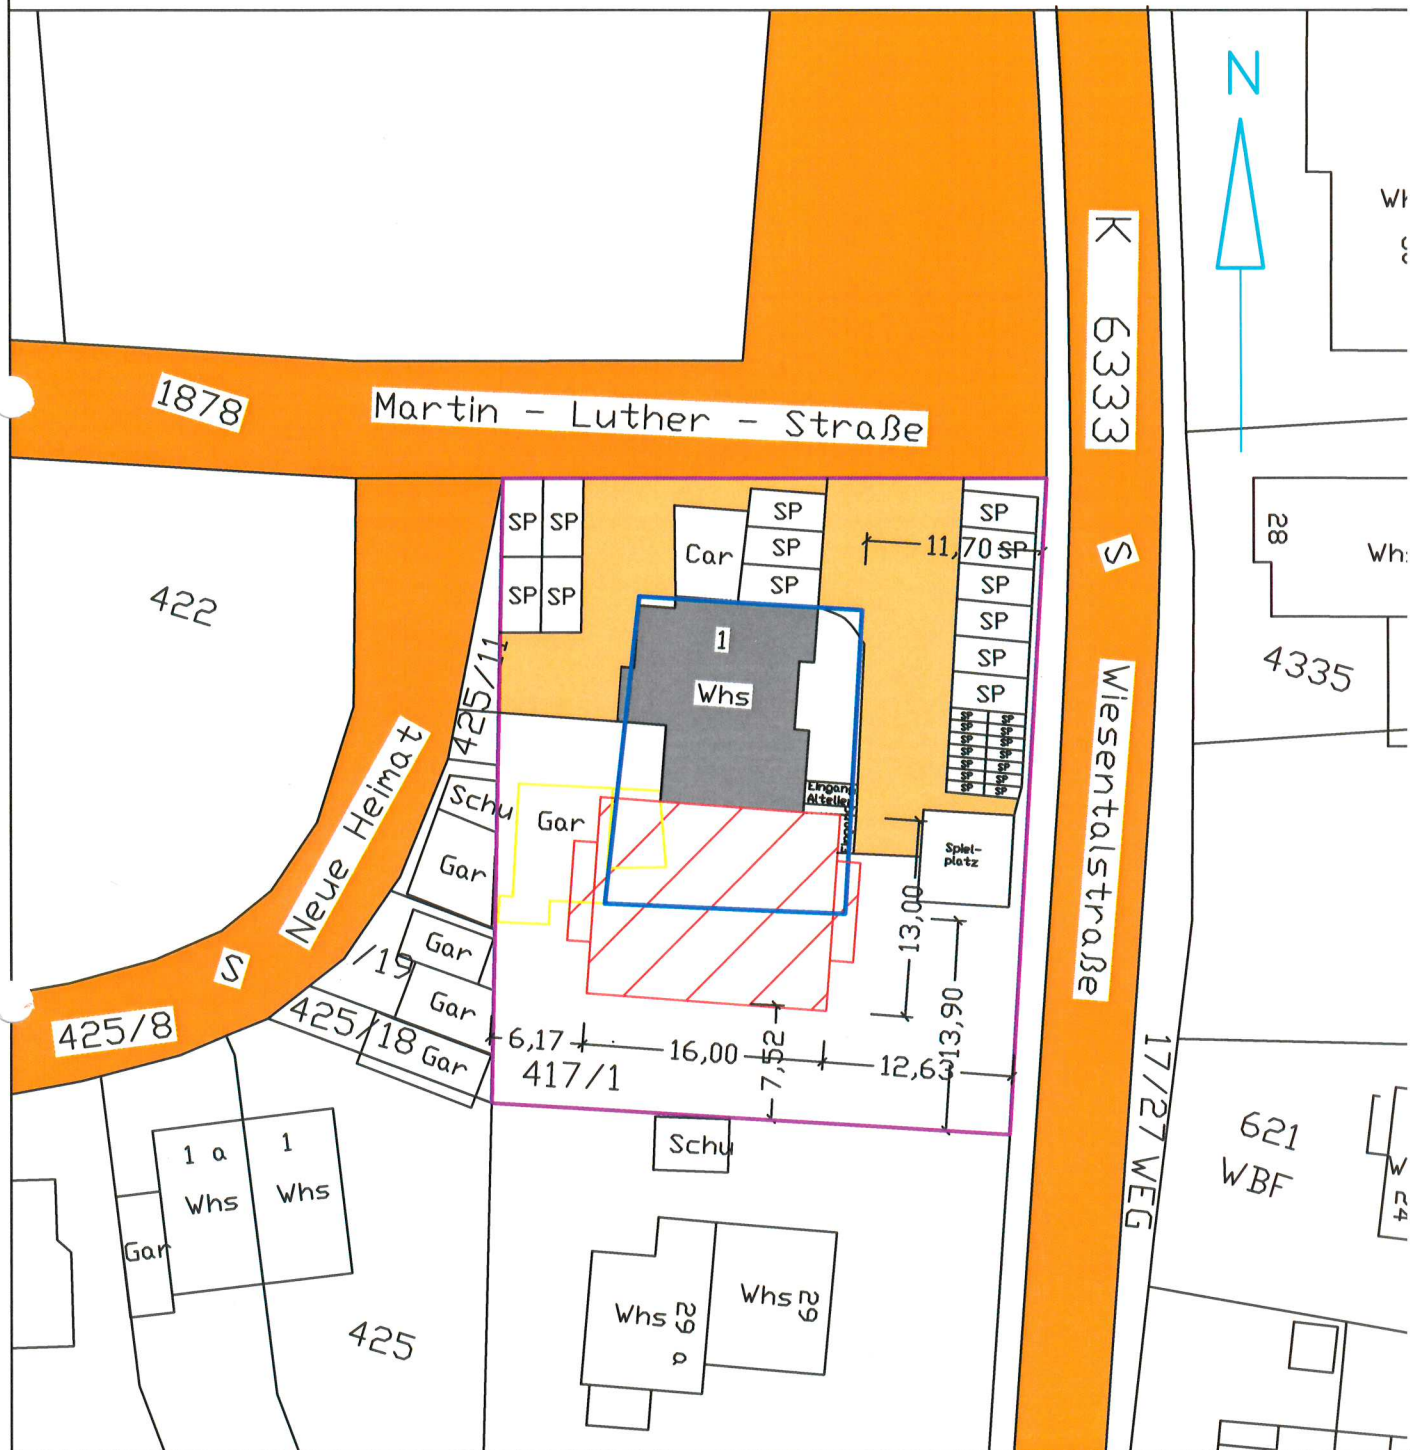

PLANUNG

THOMANN&MEHLIN
Ingenieurbüro für Hochbau
Wiesentalstrasse 30
79618 Rheinfelden
Tel.: 07623 59417

Handwritten signature