


AUSZUG AUS DEM LIEGENSCHAFTSKATASTER
Maßstab 1:500

Gemeinde : Rheinfelden
Kreis : Lörrach
Datum : 27.05.2019

Gemarkung : Eichsel
Flst. : 866

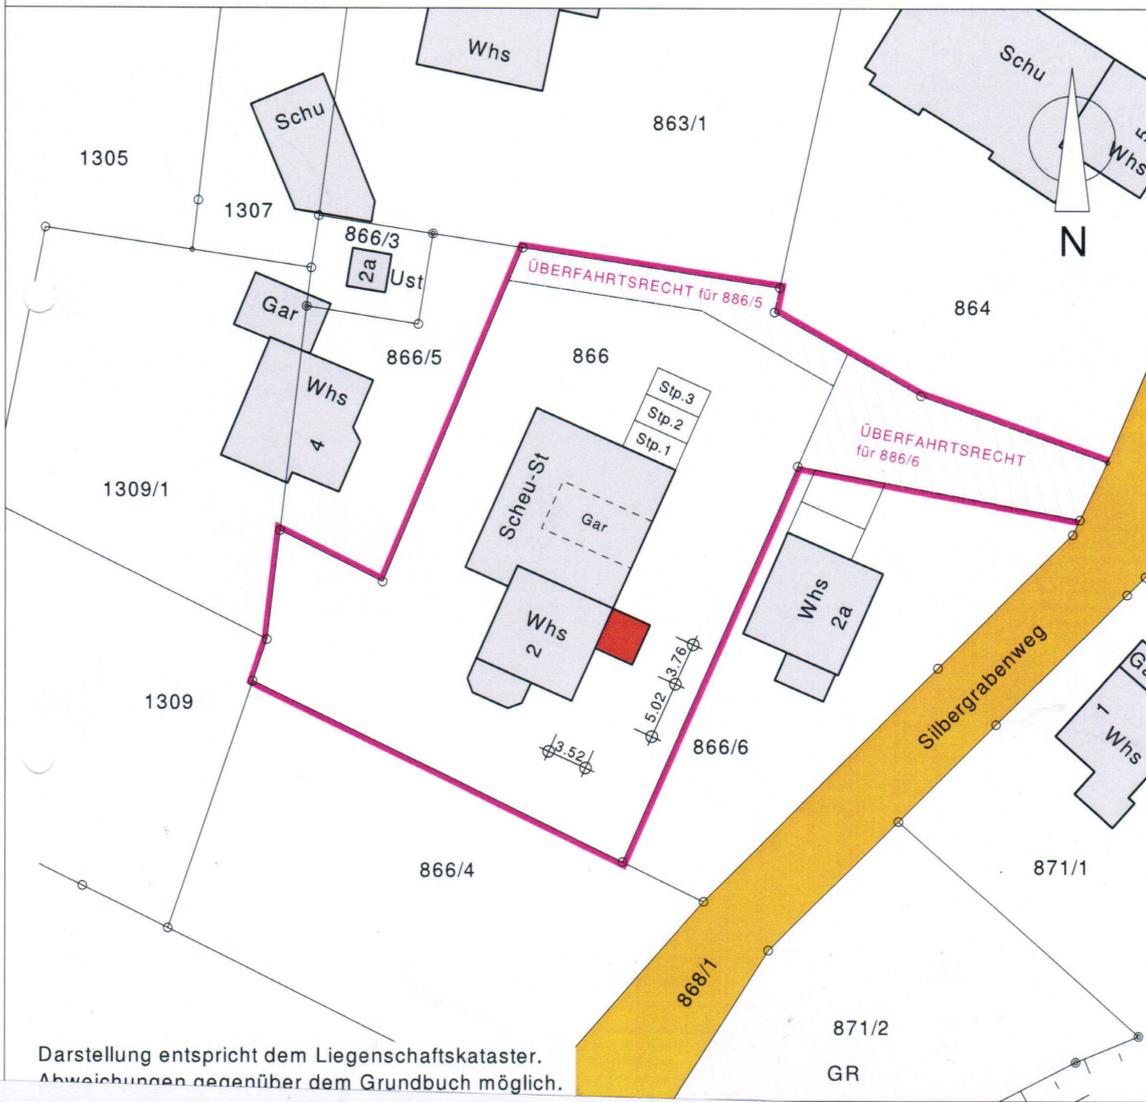

Darstellung entspricht dem Liegenschaftskataster.
Abweichungen gegenüber dem Grundbuch möglich.