




SYSTEMANSICHT NORD-OST

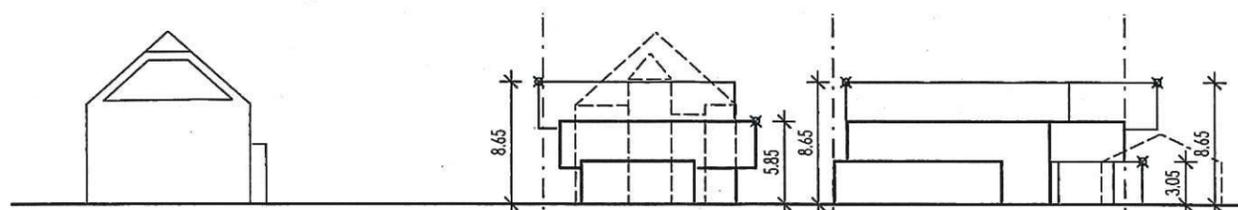


SYSTEMANSICHT SÜD-OST

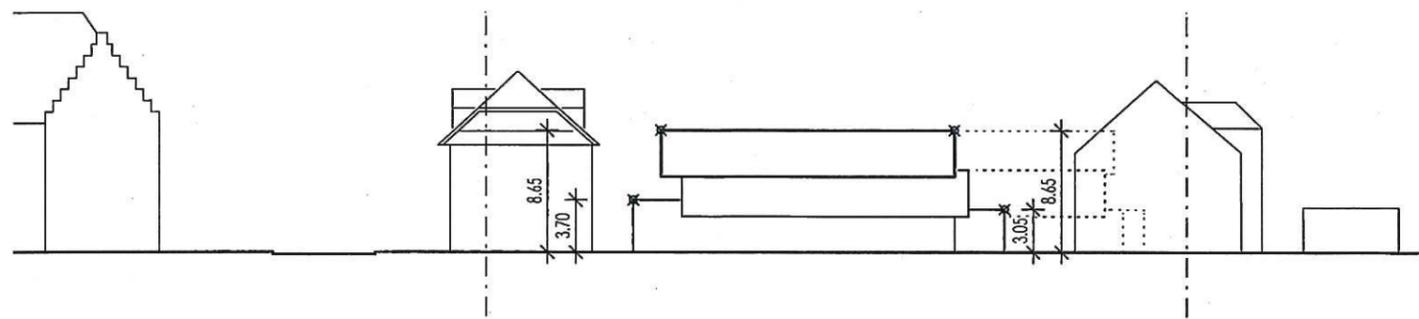

SYSTEMANSICHT SÜD-WEST

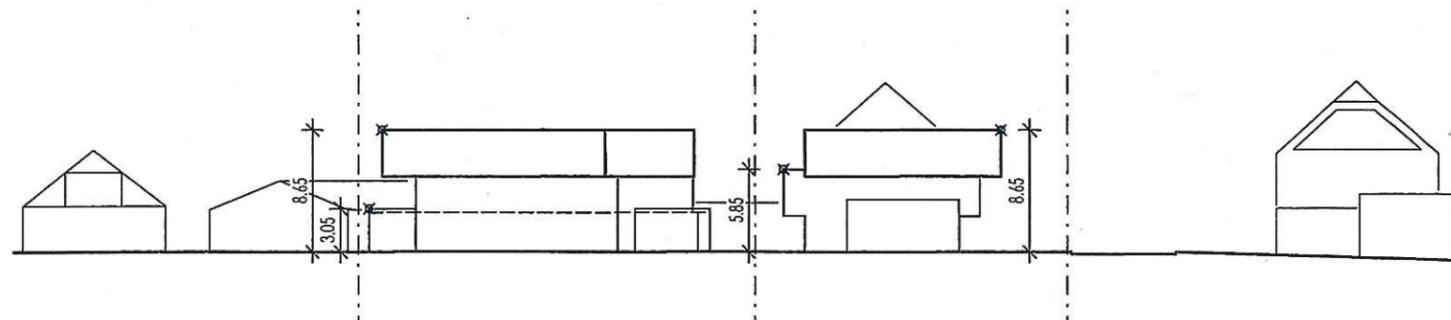


SYSTEMANSICHT WEST

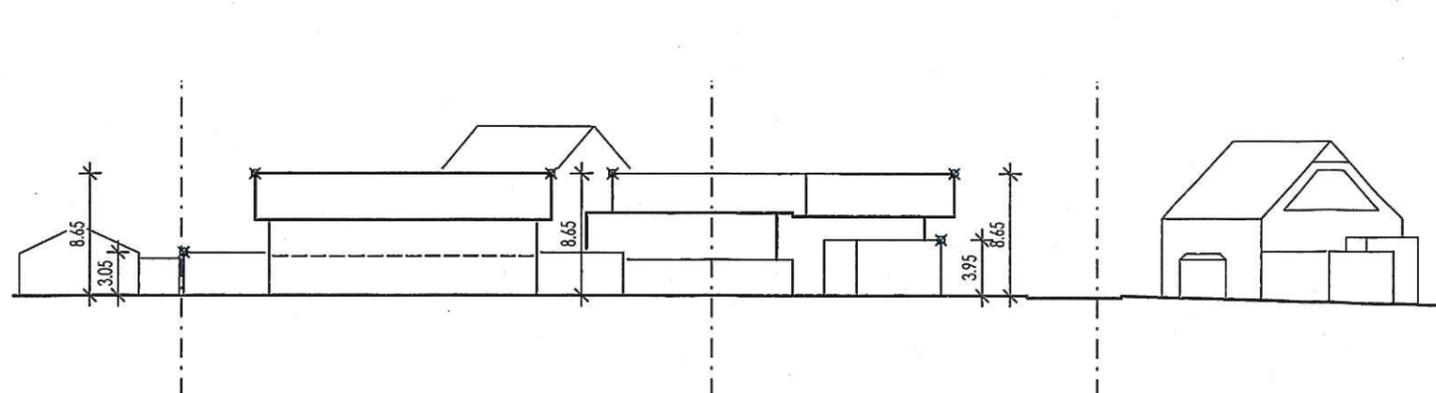

Gemeinde RHEINFELDEN graph. Dateiauszug vom 01.01.2019 G8229150
 Gemarkung RHEINFELDEN (c) staatliche Vermessungsverwaltung Baden-Württemberg
 Flurstück 2829/5+6 Der Punktstatus ist zu beachten

Eingang St. Verwaltung (Baden)
 03.01.2019 gefertigt: 03.01.2019
 Baurecht Liebigstr. 7-79618 Rheinfelden
 Architekturbüro Guida

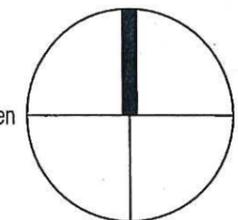

Darstellung entspricht dem Liegenschaftskataster, Abweichungen gegenüber dem Grundbuch sind möglich.



RHEINFELDEN, DEN 21.08.2019

ANTRAG AUF BAUVORBERECHTIGUNG

BAUHERR _____ ARCHITEKT _____
 PLAN-GR: DIN A3
 OBJEKT ERRICHTUNG VON ZWEI WOHNHÄUSERN FLST - NR 2829/5 + 6 KARL-FÜRSTENBERG-STR. 39 79618 RHEINFELDEN

01.01 LAGEPLAN / SYSTEMANSICHTEN MST 1 : 500

ARCHITEKT _____
 GEZ. _____