


AUSZUG AUS DEM LIEGENSCHAFTSKATASTER
Maßstab 1:500

Gemeinde : Rheinfelden
Kreis : Lörrach
Datum : 06.06.2019

Gemarkung : Karsau
Flst. : 1621

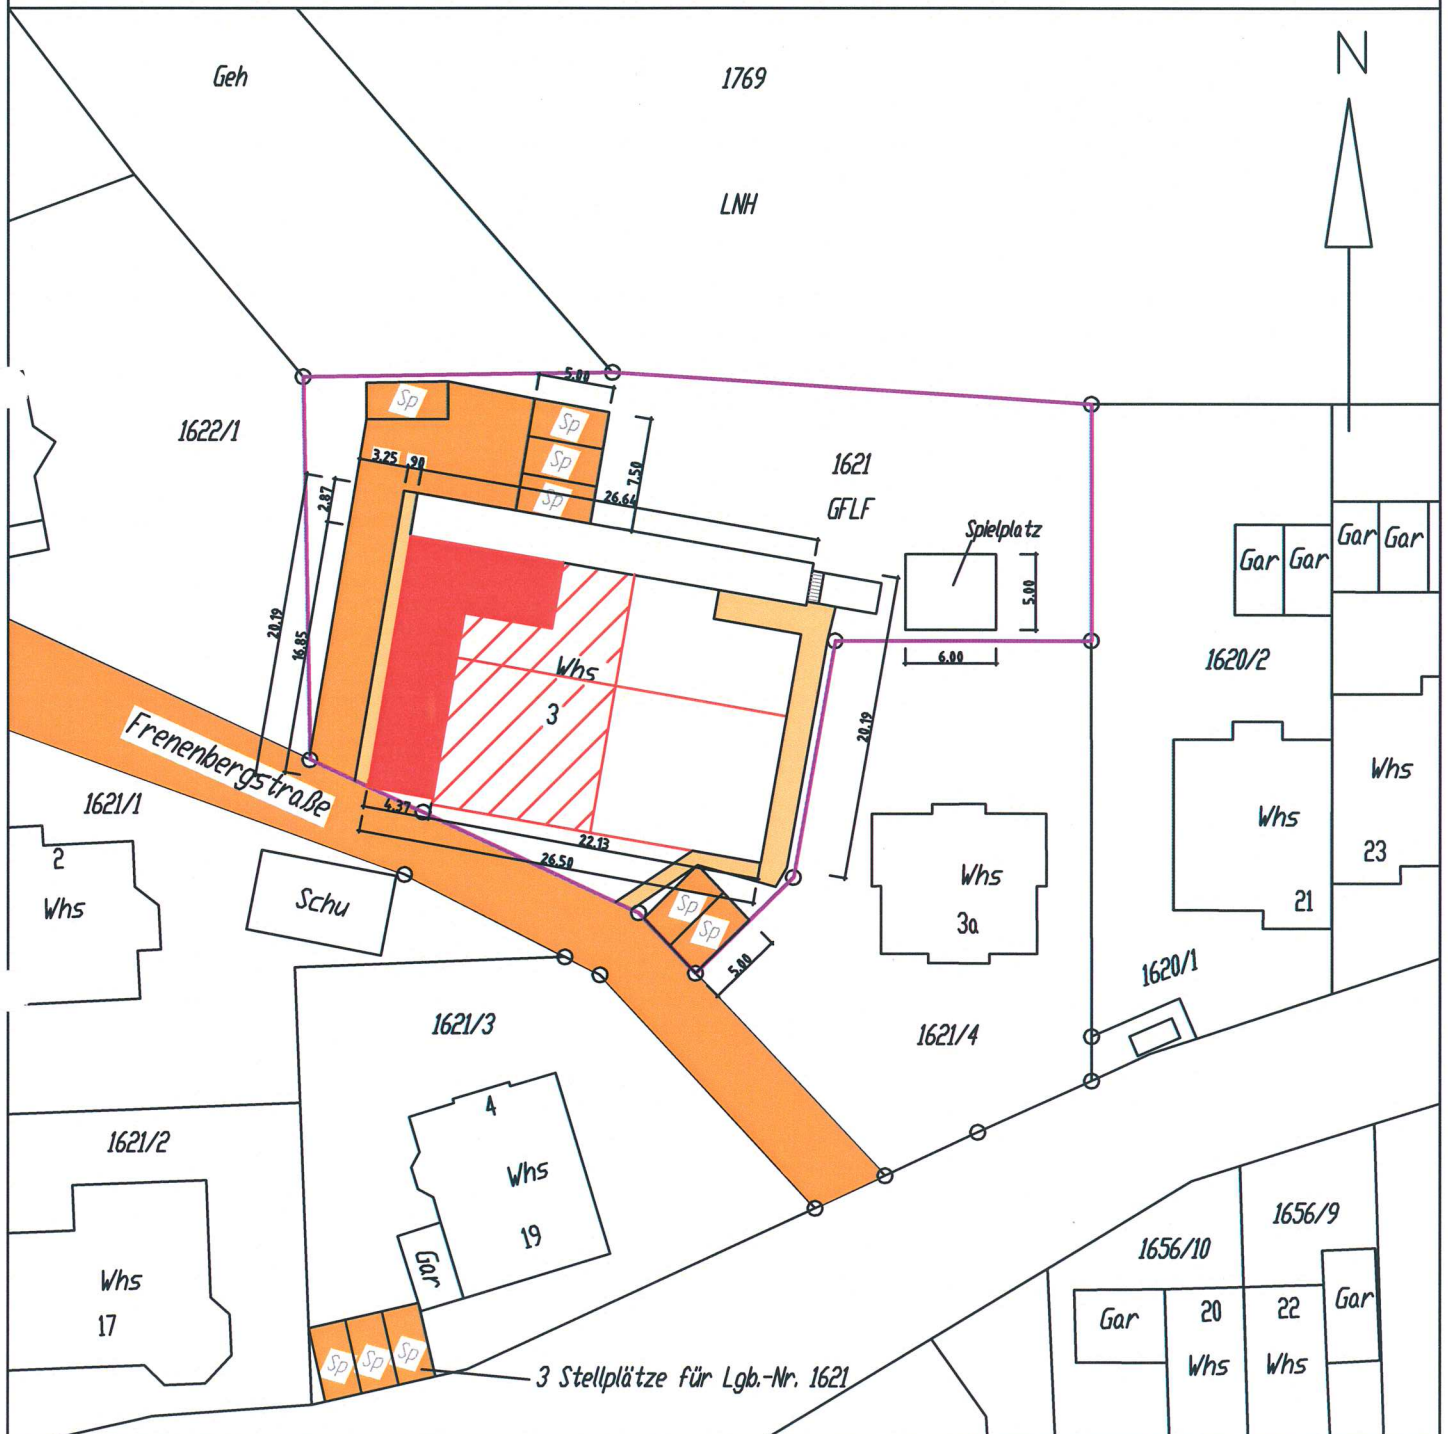

PLANUNG

THOMANN&MEHLIN
Ingenieurbüro für Hochbau
Wiesentalstrasse 30
79618 Rheinfelden
Tel.: 07623 59417

Red. B. n.

BAUHERR

Tom Beser
Warmbacher Straße 31
79618 Rheinfelden

[Handwritten signature]

BAUVORHABEN

Anbau Westseite und Ausbau DG
Nutzungsänderung Ökonomieteil

Frenenbergstraße 3
79618 Rheinfelden-Karsau