


Schnitt

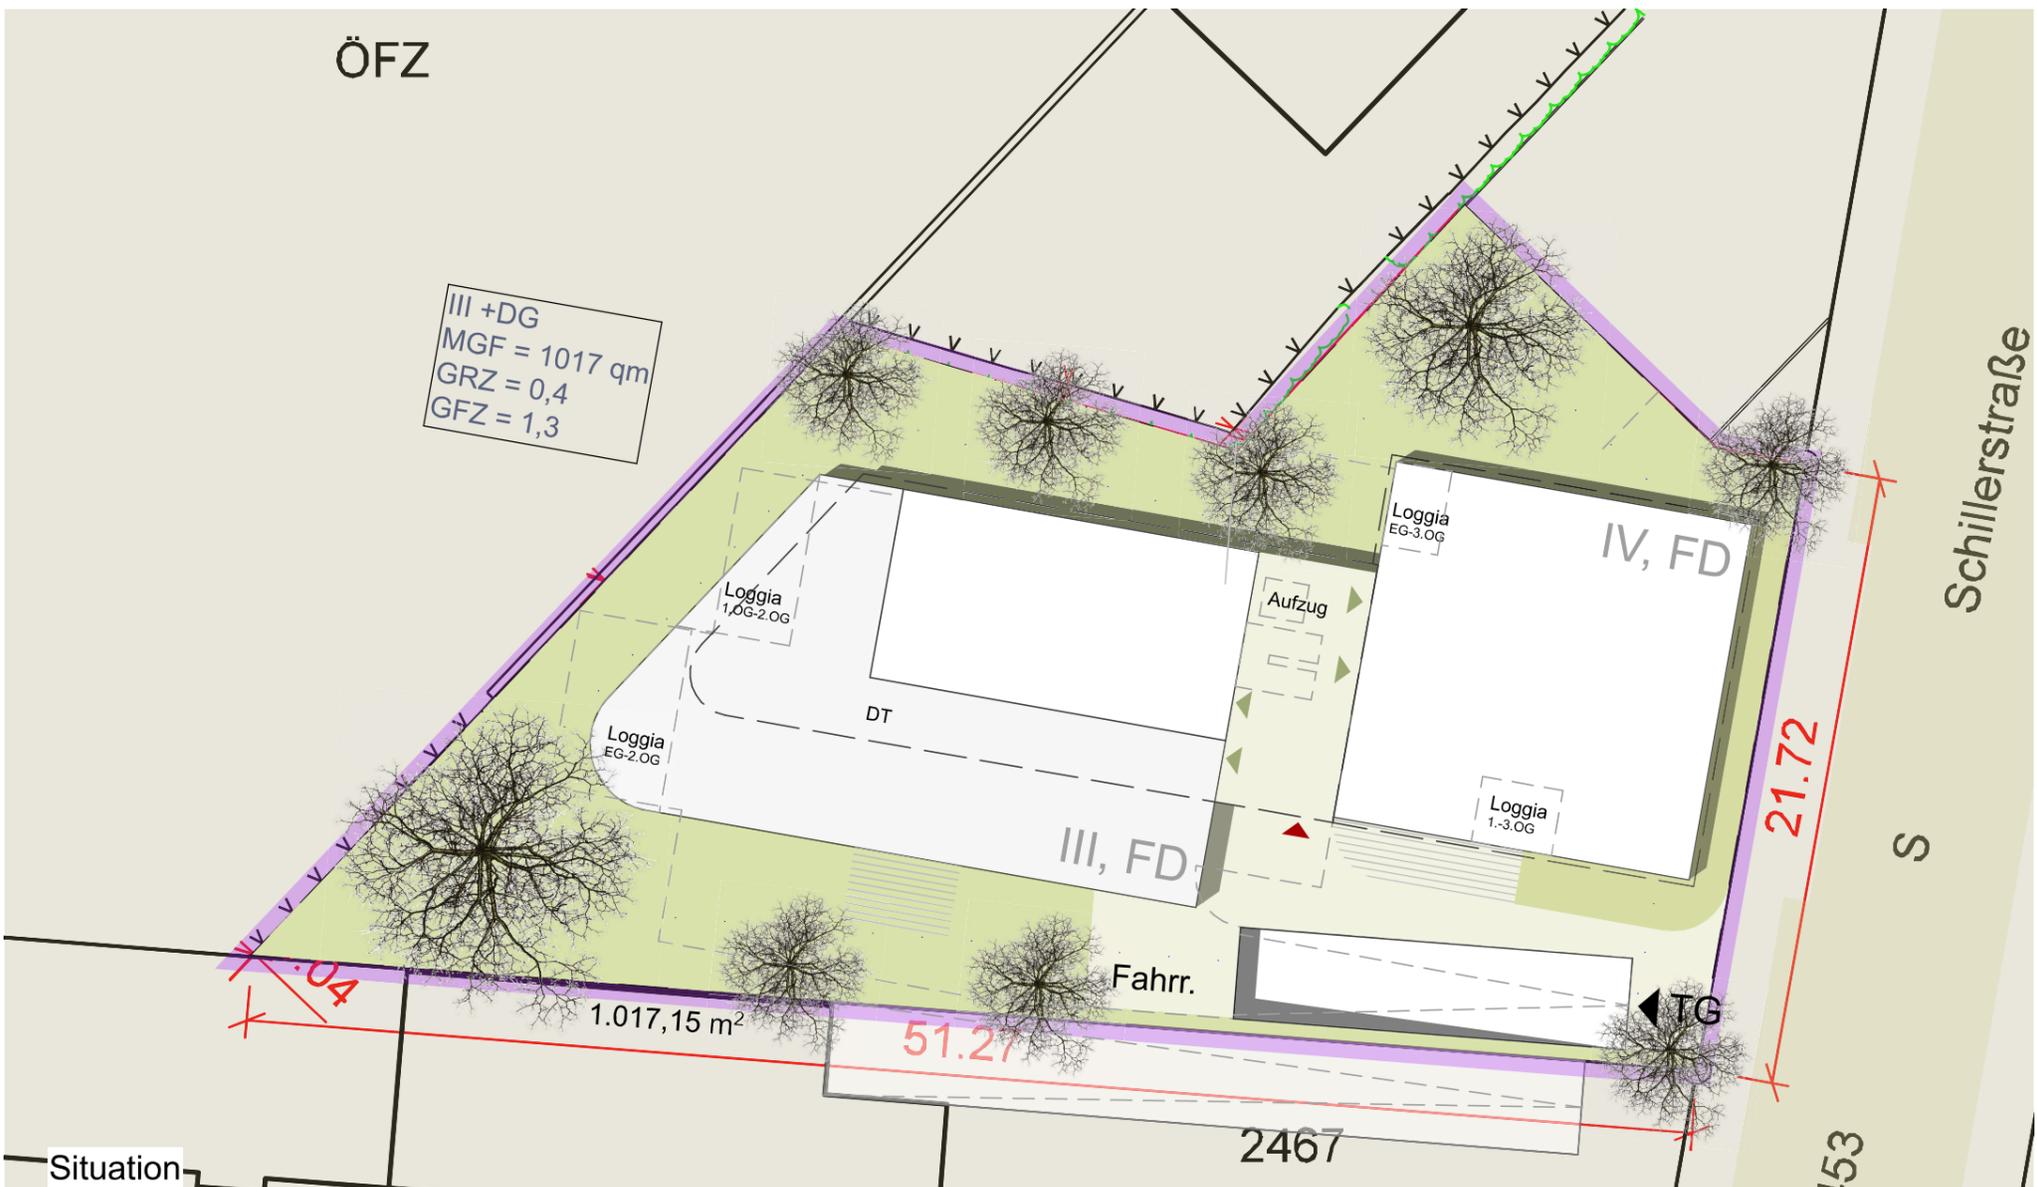

Situation

| | | | |
|---|------------------|-----------------------------------|--|
| Projekt: Gemeinschaftliches Wohnprojekt "Schillerstraße" | | VORABZUG | |
| Bauherr: | | Titel: Situation / Schnitt | |
| Maßstab: 1:250, 1:7,53, 1:6,58, 1:2 | Plan Nr.: 500 | Index: | |
| Proj.Nr.: | FISr.Nr.: 2470/3 | Datum: 25.09.19 | |