


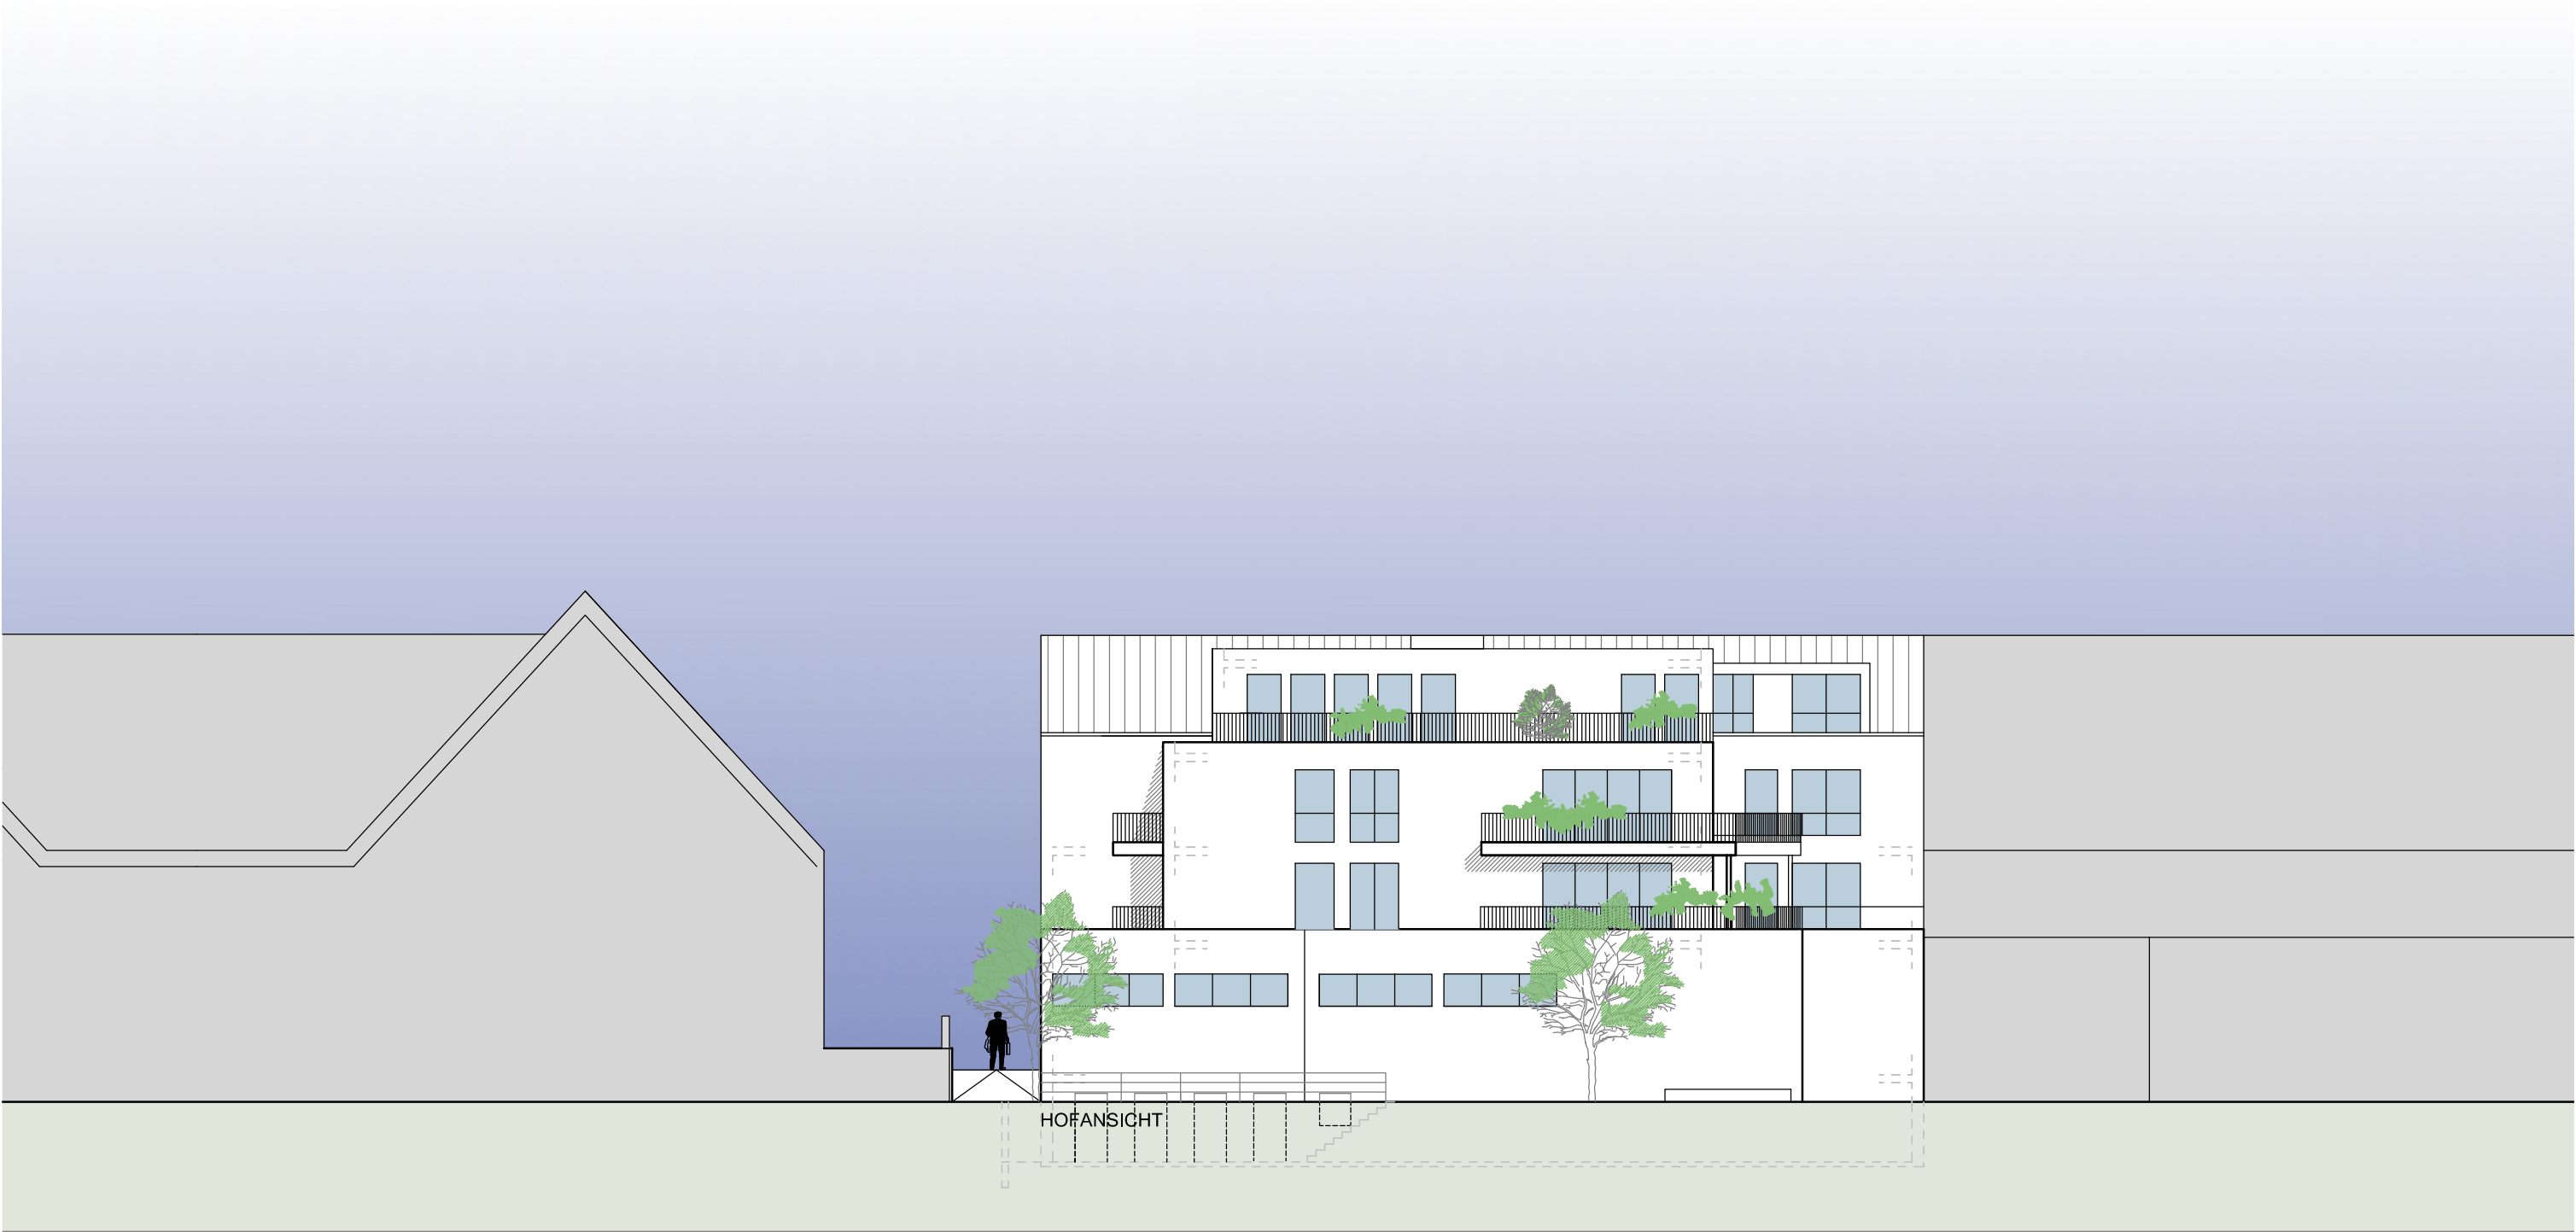

BAUHERR

ARCHITEKT

BAUVORANFRAGE

RHEINFELDEN, DEN 11.10.2019

NEUBAU EINES WOHN- UND GESCHÄFTSHAUS KARL-FÜRSTENBERG-STR. 3+5, 79618 RHEINFELDEN
BAUHERR : TOP-IMMOBILIEN GMBH, RUDOLF-VOGEL-ANLAGE 5+6 79618 RHEINFELDEN

NORDANSICHT

M 1:200

ARCHITEKTURBÜRO MANFRED LIETZOW INFO@LIETZOW-ARCHITEKTEN.COM
D-79618 RHEINFELDEN KARL-FÜRSTENBERGSTR.6+8 FON ++49 7623 8601