


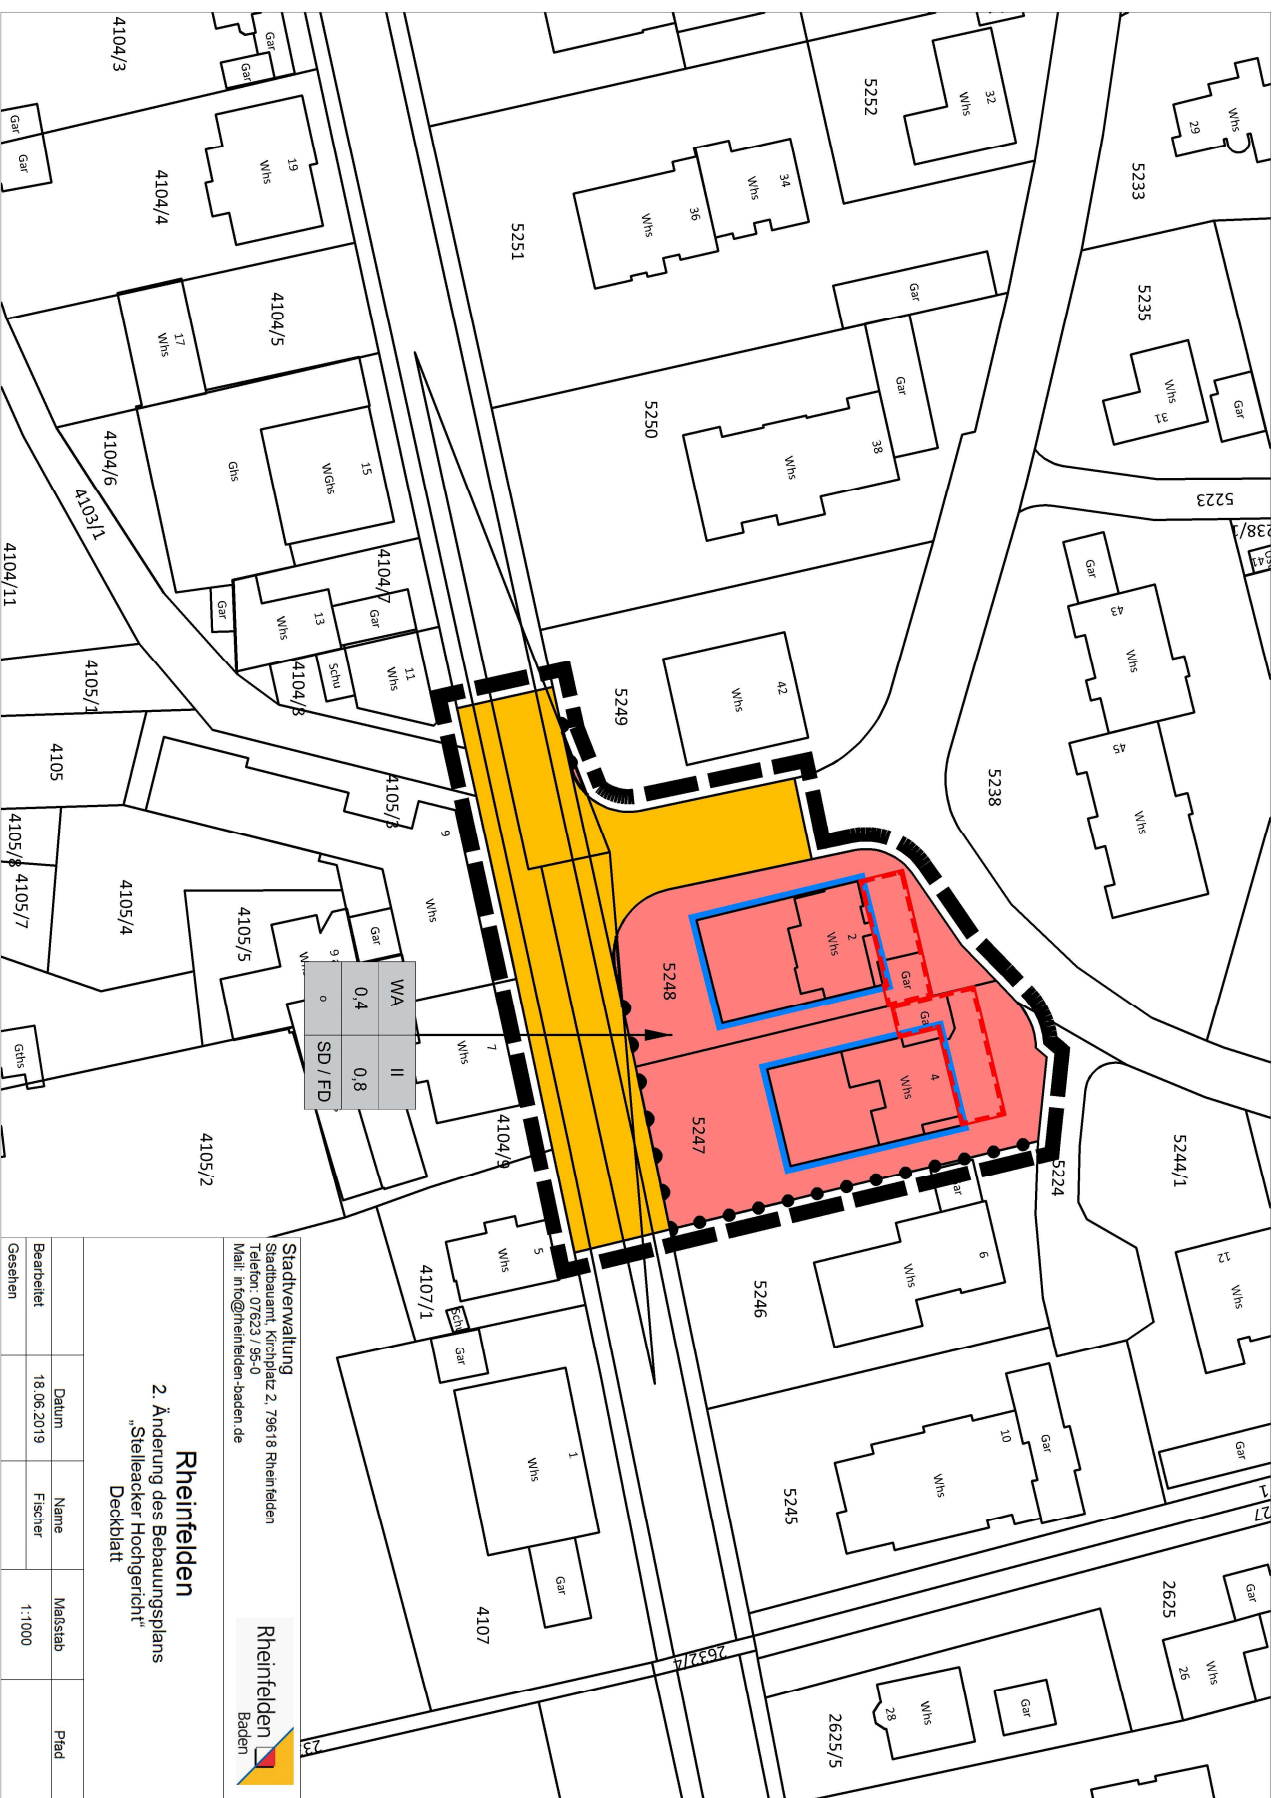

Stadtverwaltung
 Stadtbauamt, Kirchplatz 2, 79618 Rheinfelden
 Telefon: 07623 / 350-0
 Mail: info@rheinfeiden-baden.de



Rheinfelden

2. Änderung des Bebauungsplans „Stellacker Hochgericht“ Deckblatt

Bearbeitet	Datum	Name	Maststab	Plan
Gesehen	18.06.2019	Fischer	1:1000	