
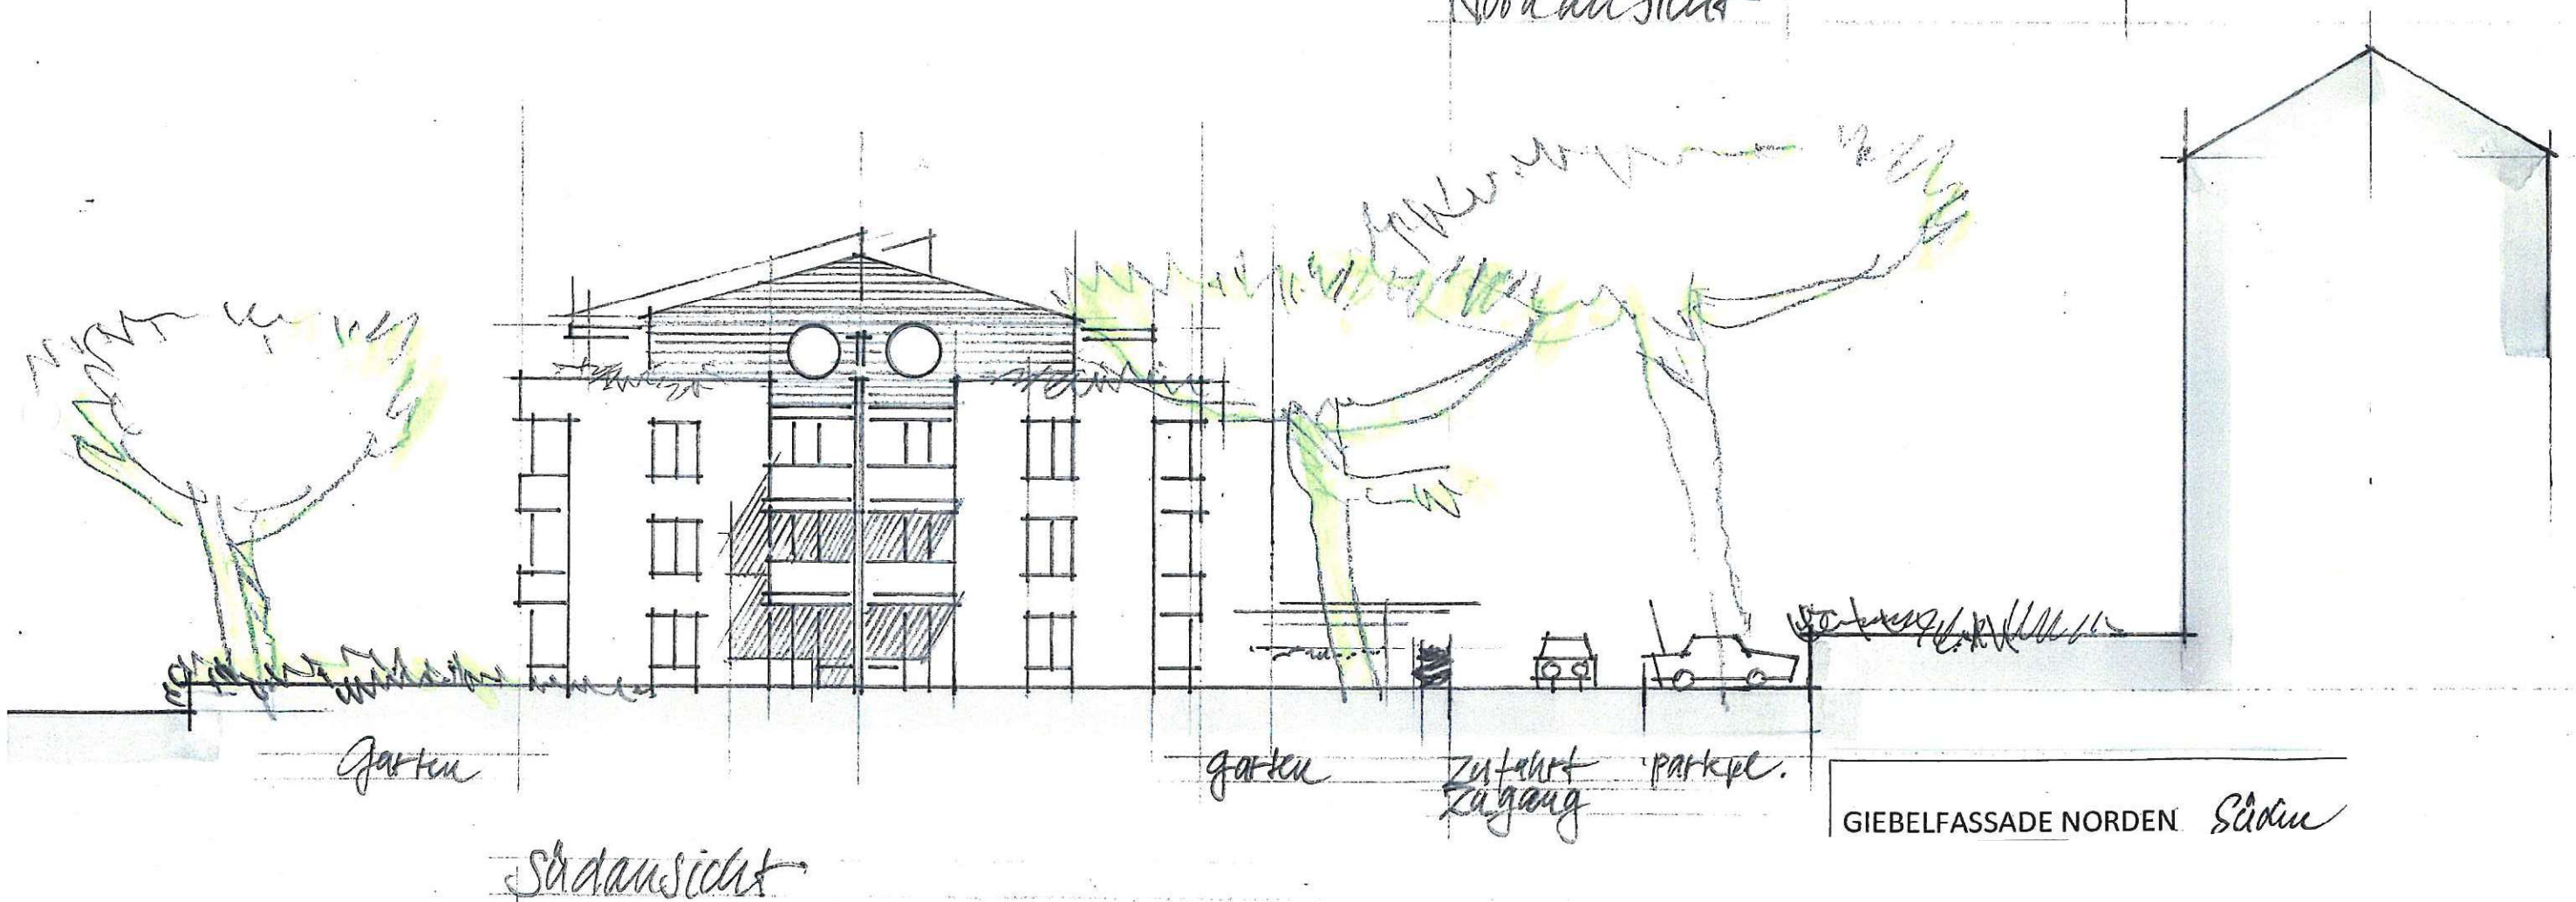


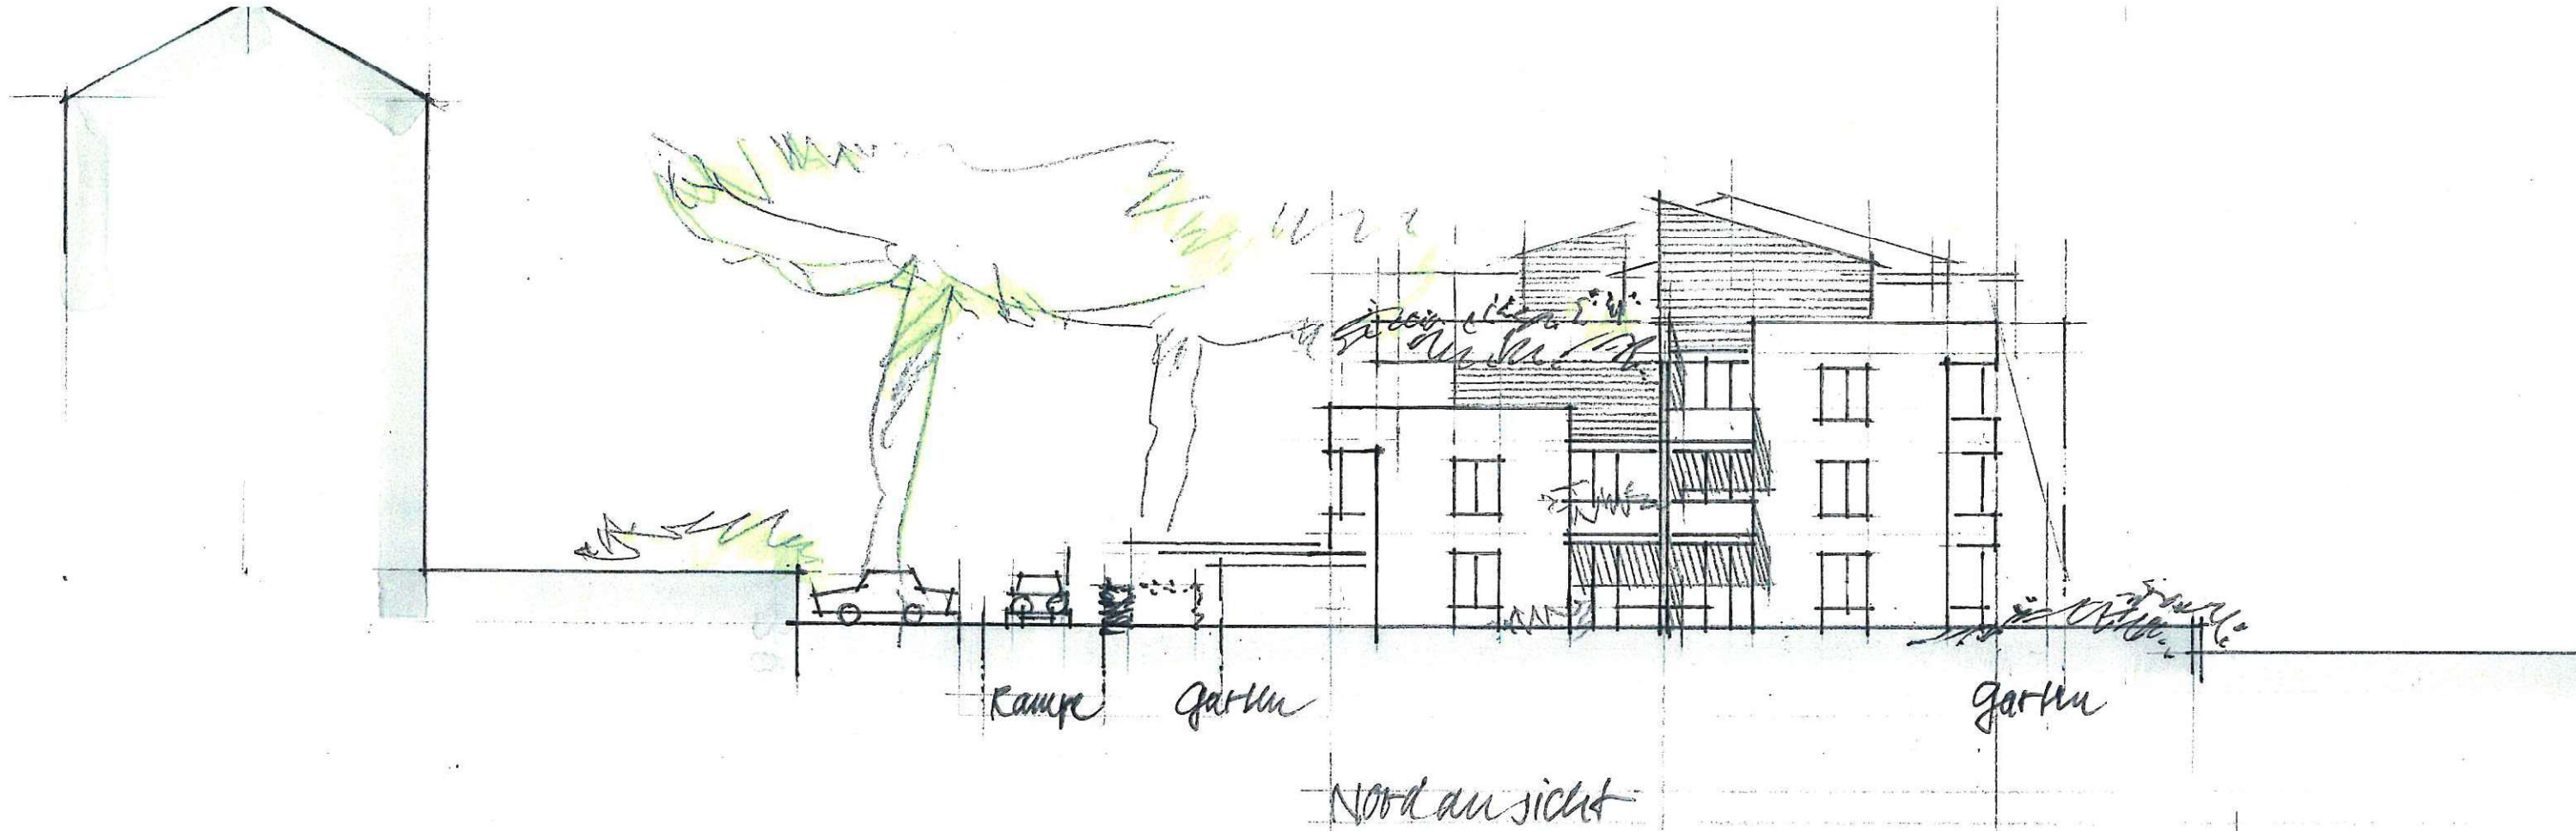

GIEBELFASADE NORDEN Süden