


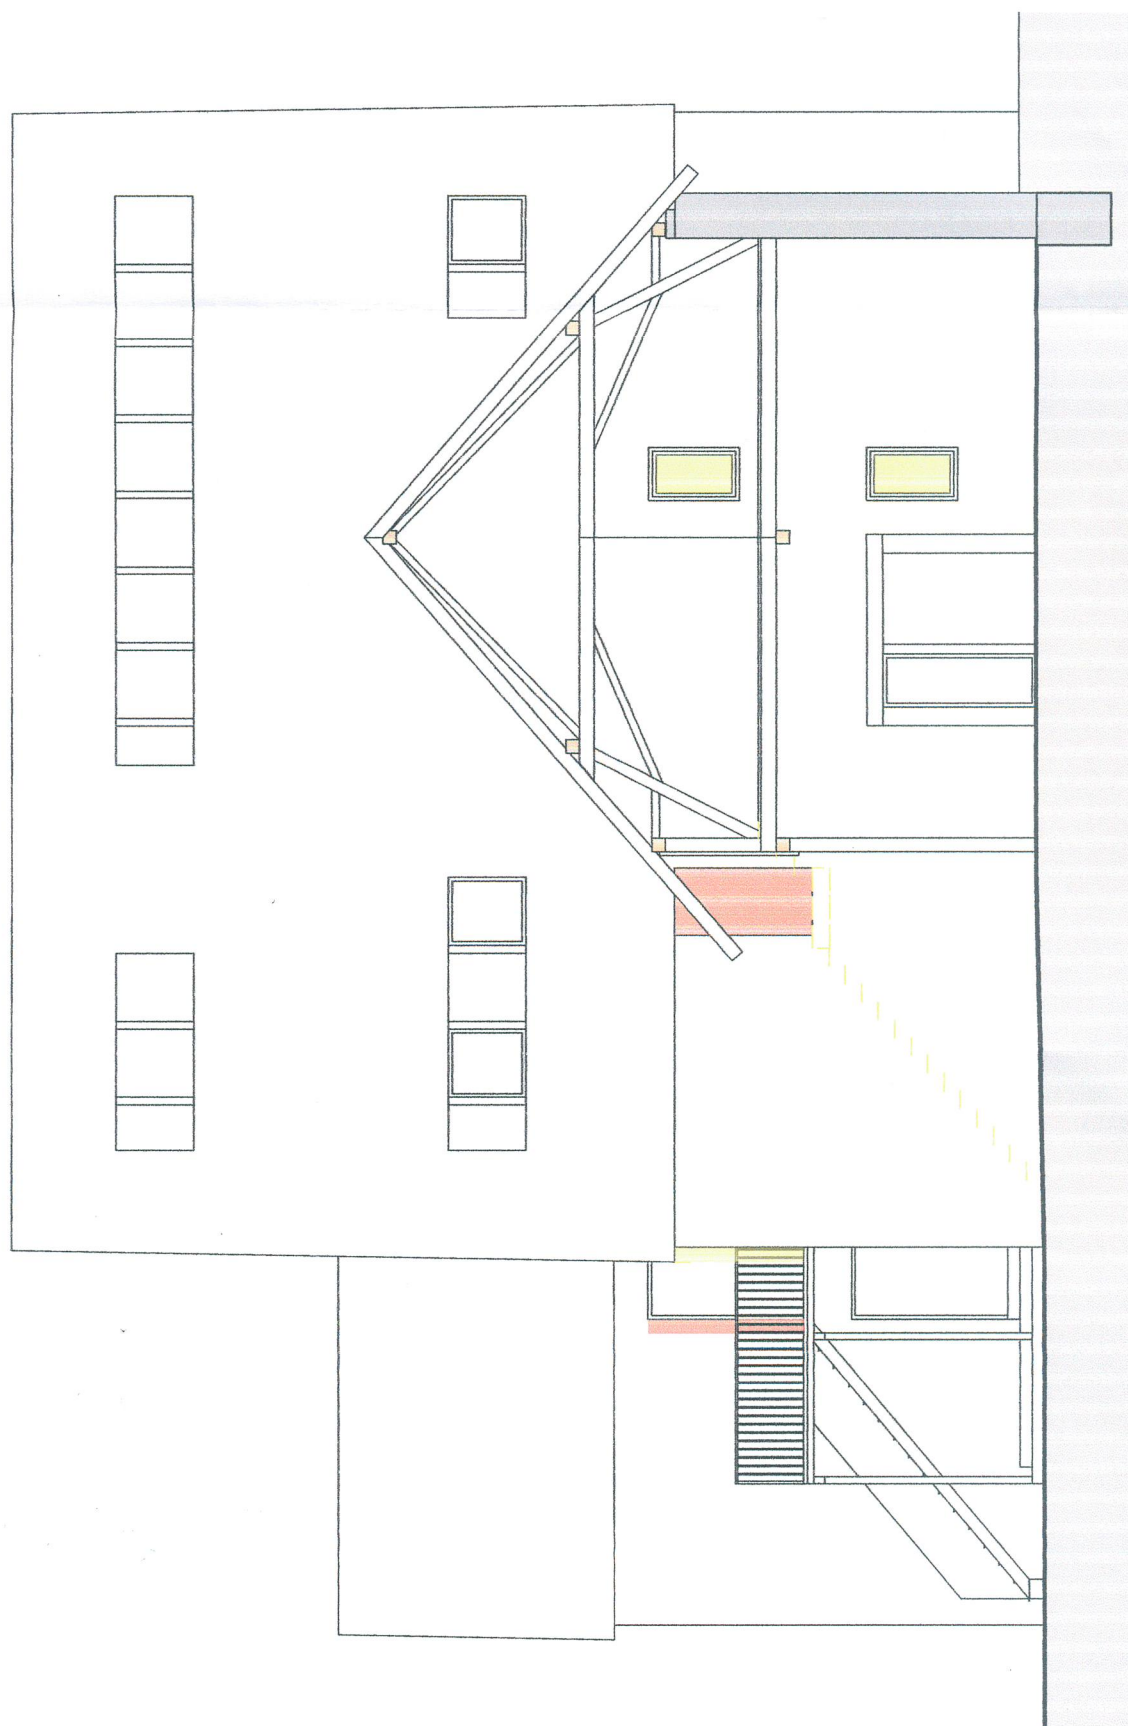

Legende:

Mauerwerk neu