


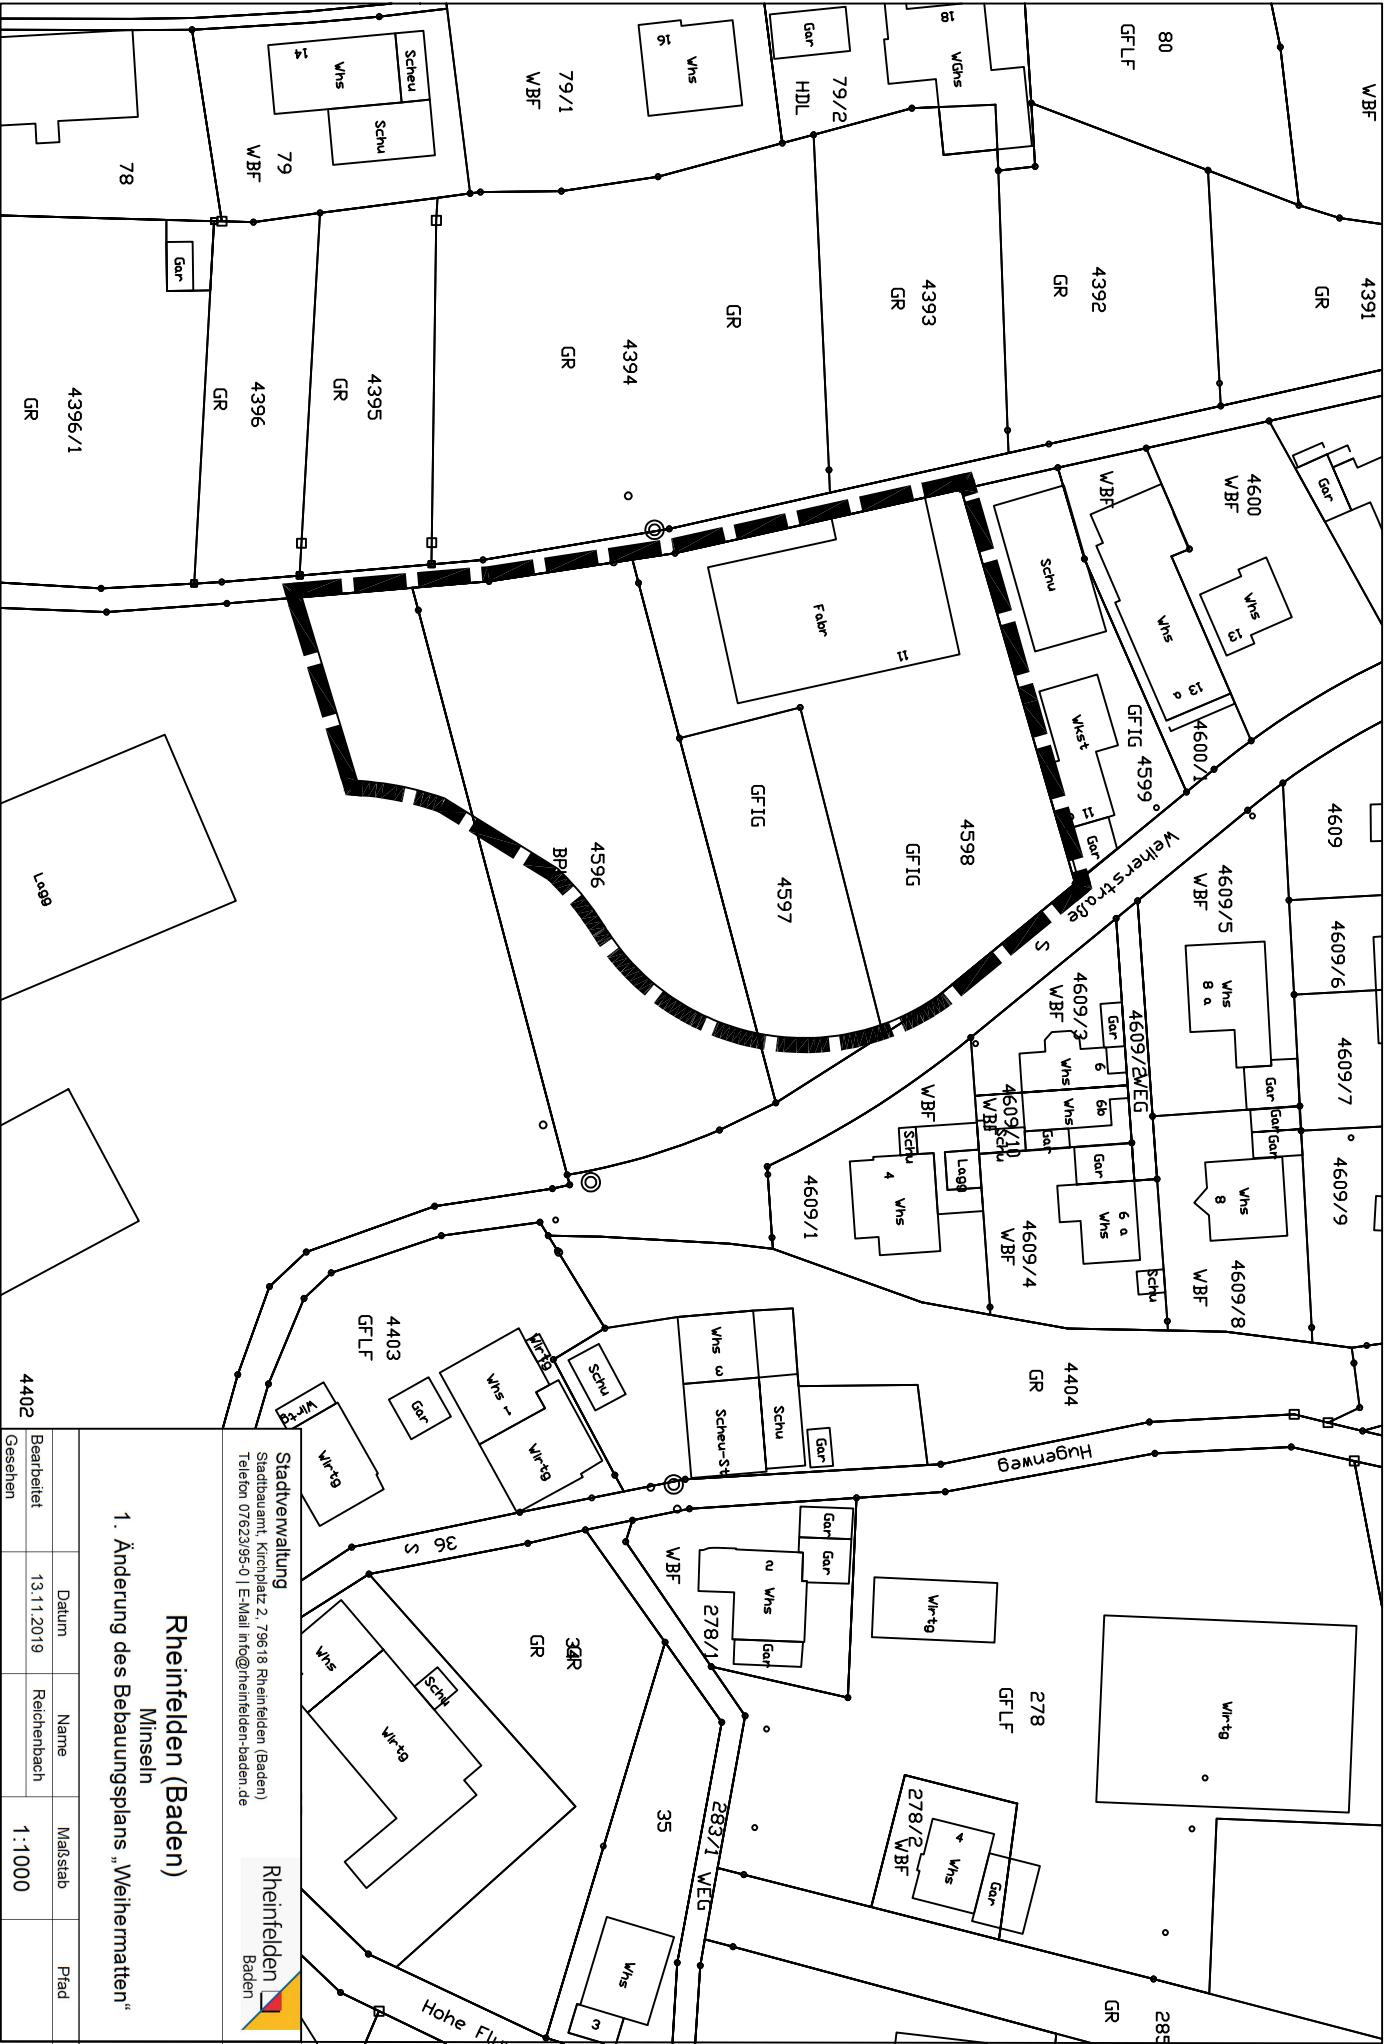

Rheinfelden (Baden)
Minseln
1. Änderung des Bebauungsplans „Weihermatten“

Stadtverwaltung
Stadtbauamt, Kirchplatz 2, 79618 Rheinfelden (Baden)
Telefon 0762395-0 | E-Mail: info@rheinfelden-baden.de



Bearbeitet	Datum	Name	Maßstab	Platz
Gesehen	13.11.2019	Reichenbach	1:1000	