


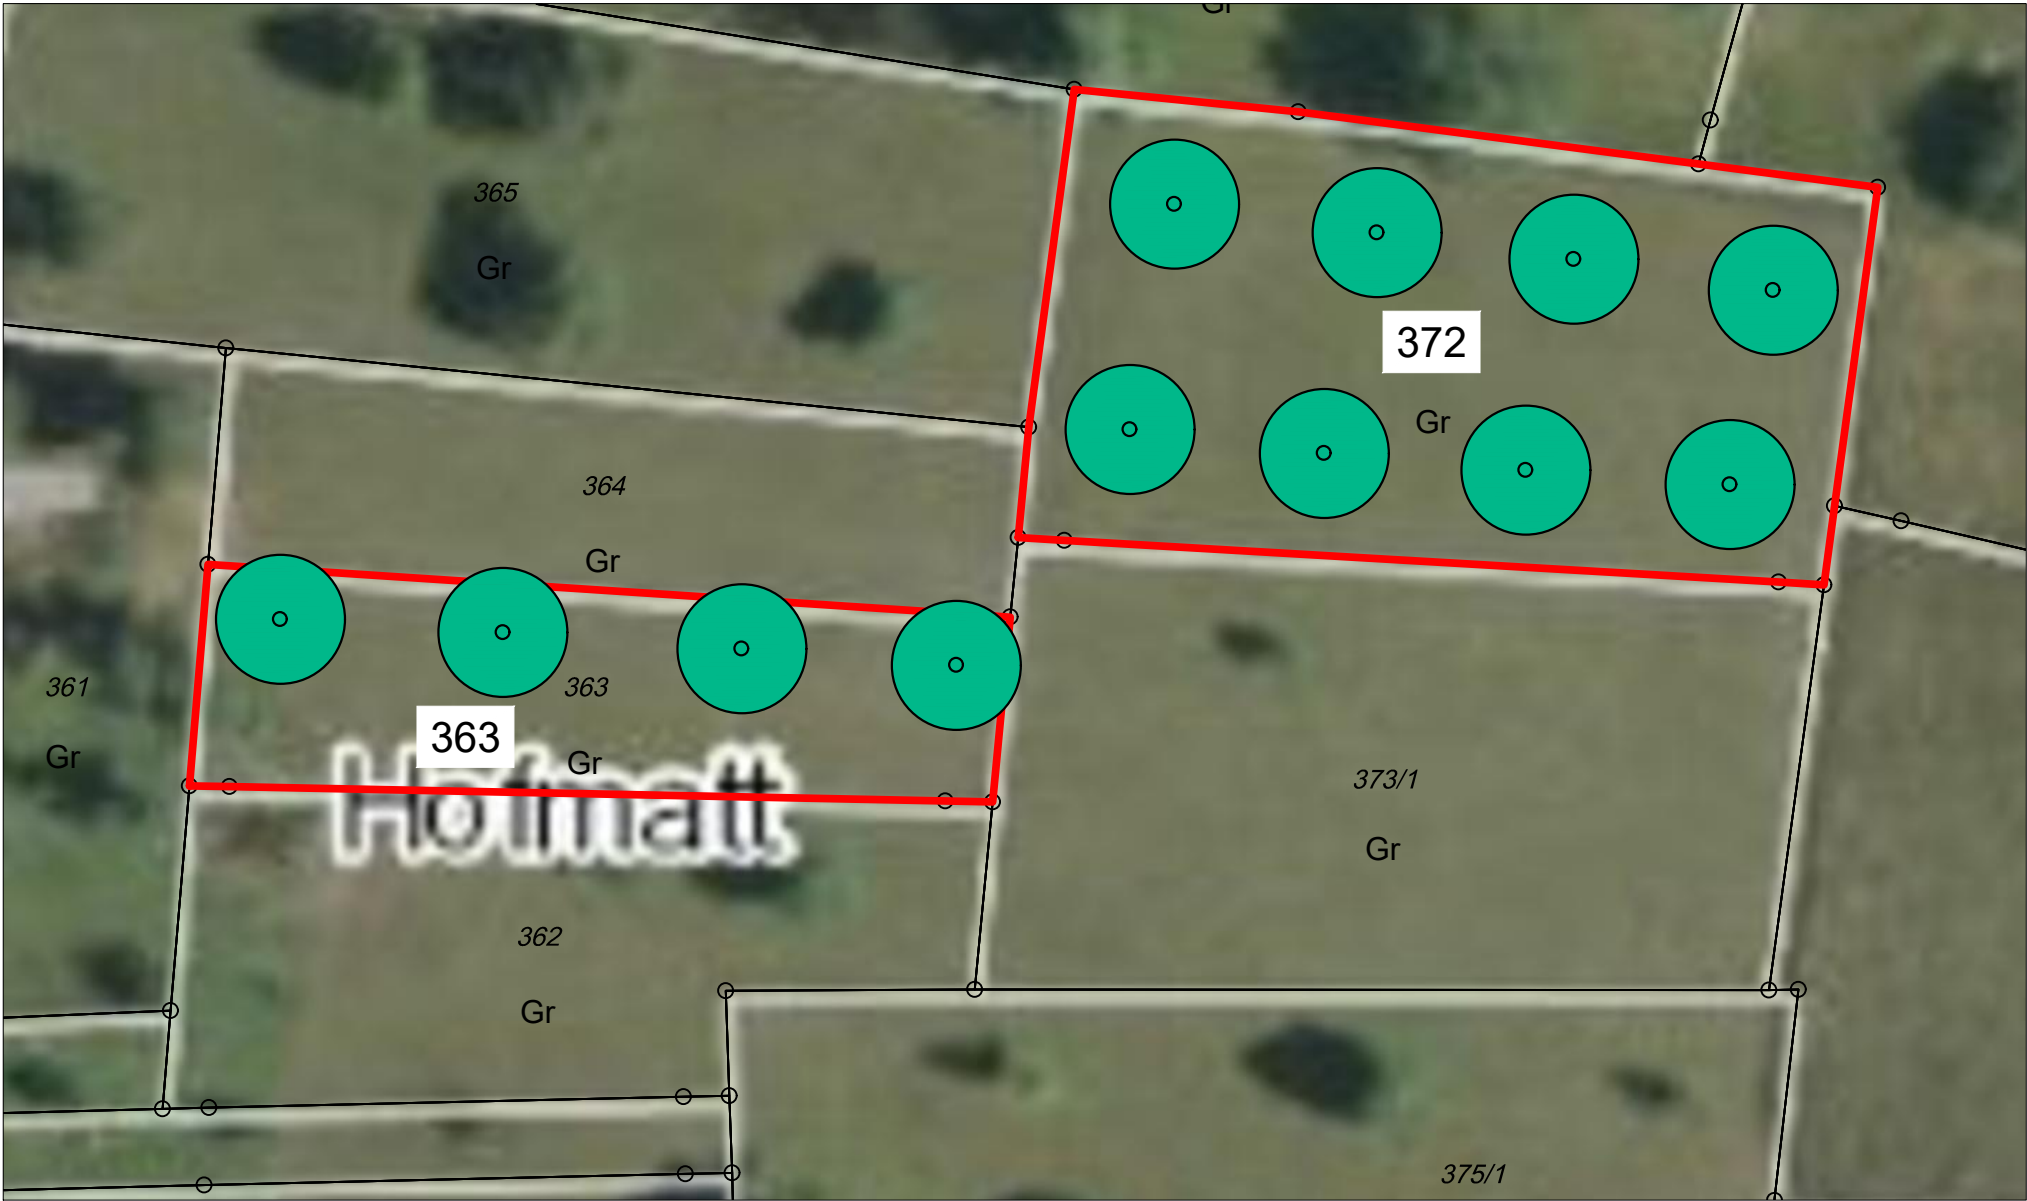


Legende

Maßnahmen

-  Ausgleichsflächen
-  Anpflanzung von 8 Einzelbäumen

Übersichtsplan M 1:5.000

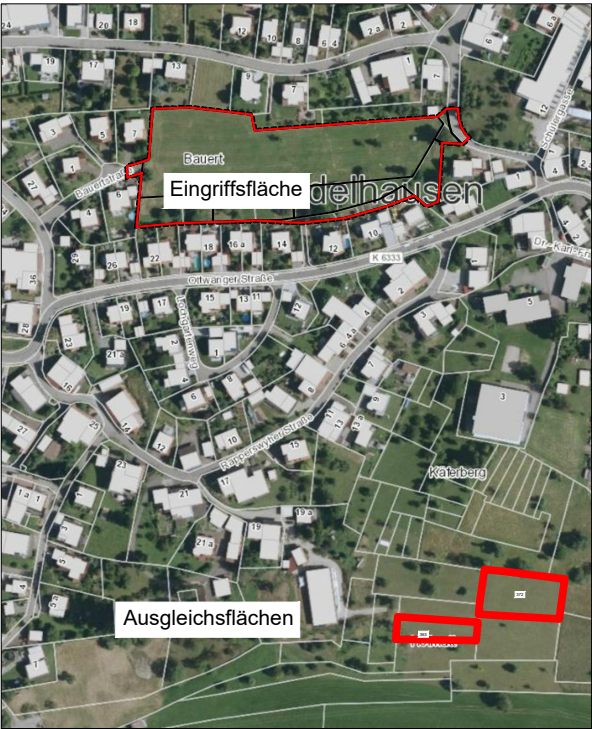

Stadt Rheinfelden (Baden)
Gemarkung Adelhausen
Bebauungsplan "Bauert"

Abwägung der Umweltbelange
nach §13a BauGB- Maßnahmen Blatt 2

PLAN M 1:500