


Schnitt Gebäude

Dachneigung: 30°
 Deckung: Ziegel, Farbe: rot/ braun
 KN 185m
 Dachvorsprung ca.50cm
 Dachkonstruktion nach Statik/Energienachweis

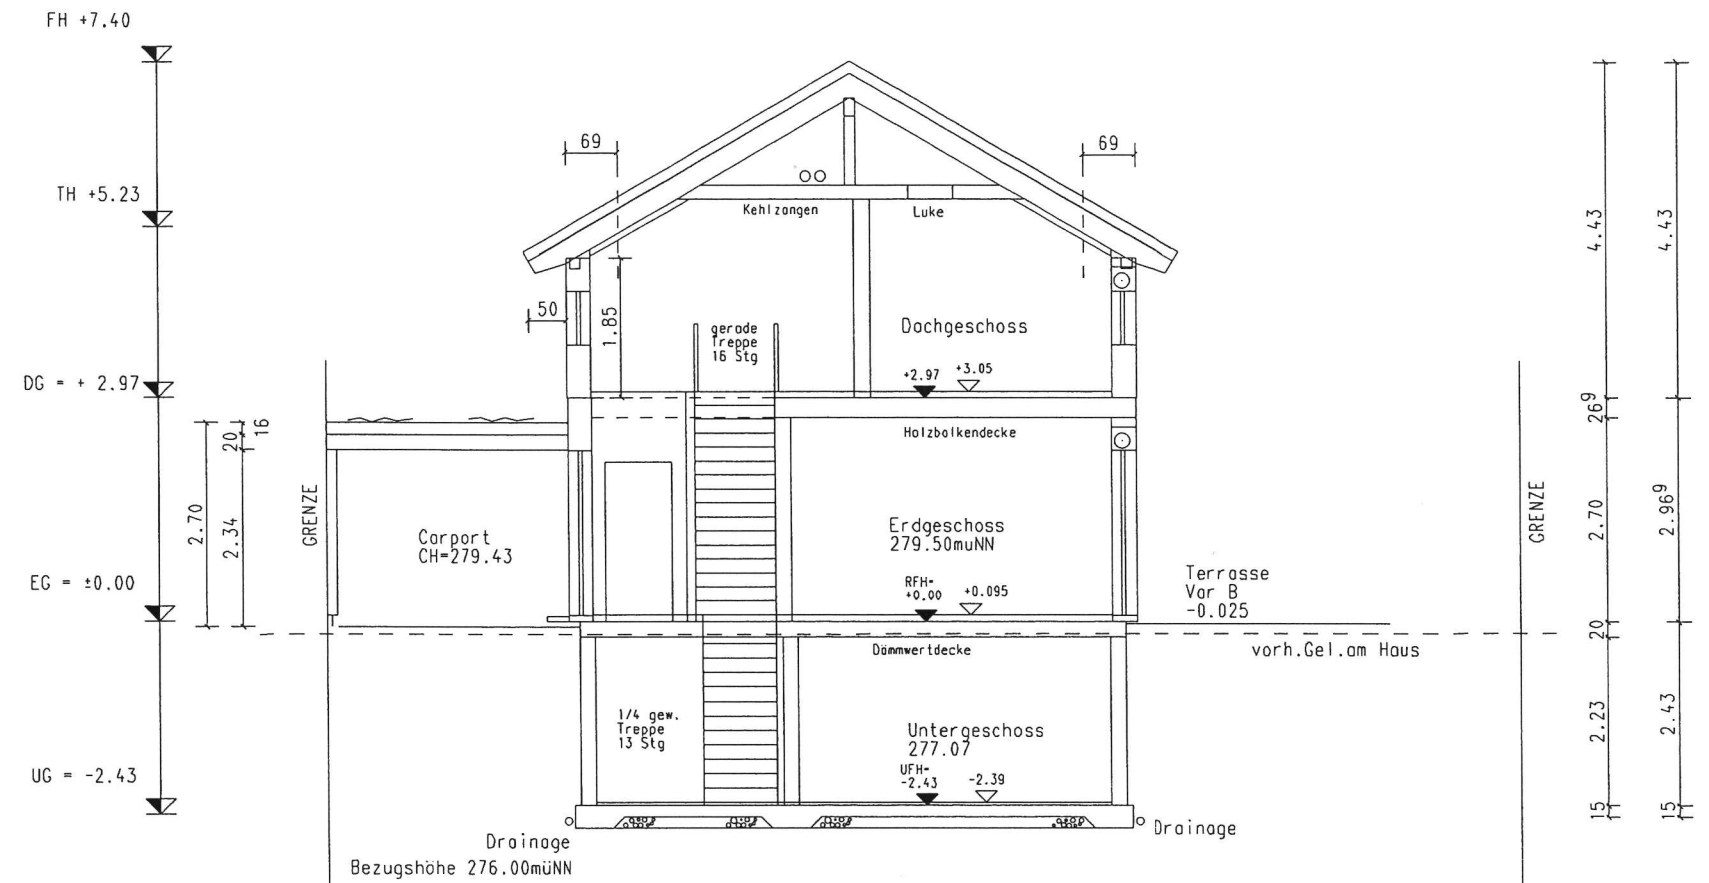

- Streifenfundamente, frosttief
- Kiesfilterschicht 15cm