



Schnitt Gebäude

Dachneigung: 30°
Deckung: Ziegel, Farbe: grau
KN 185m
Dachvorsprung ca.50cm
Dachkonstruktion nach Statik/Energienachweis

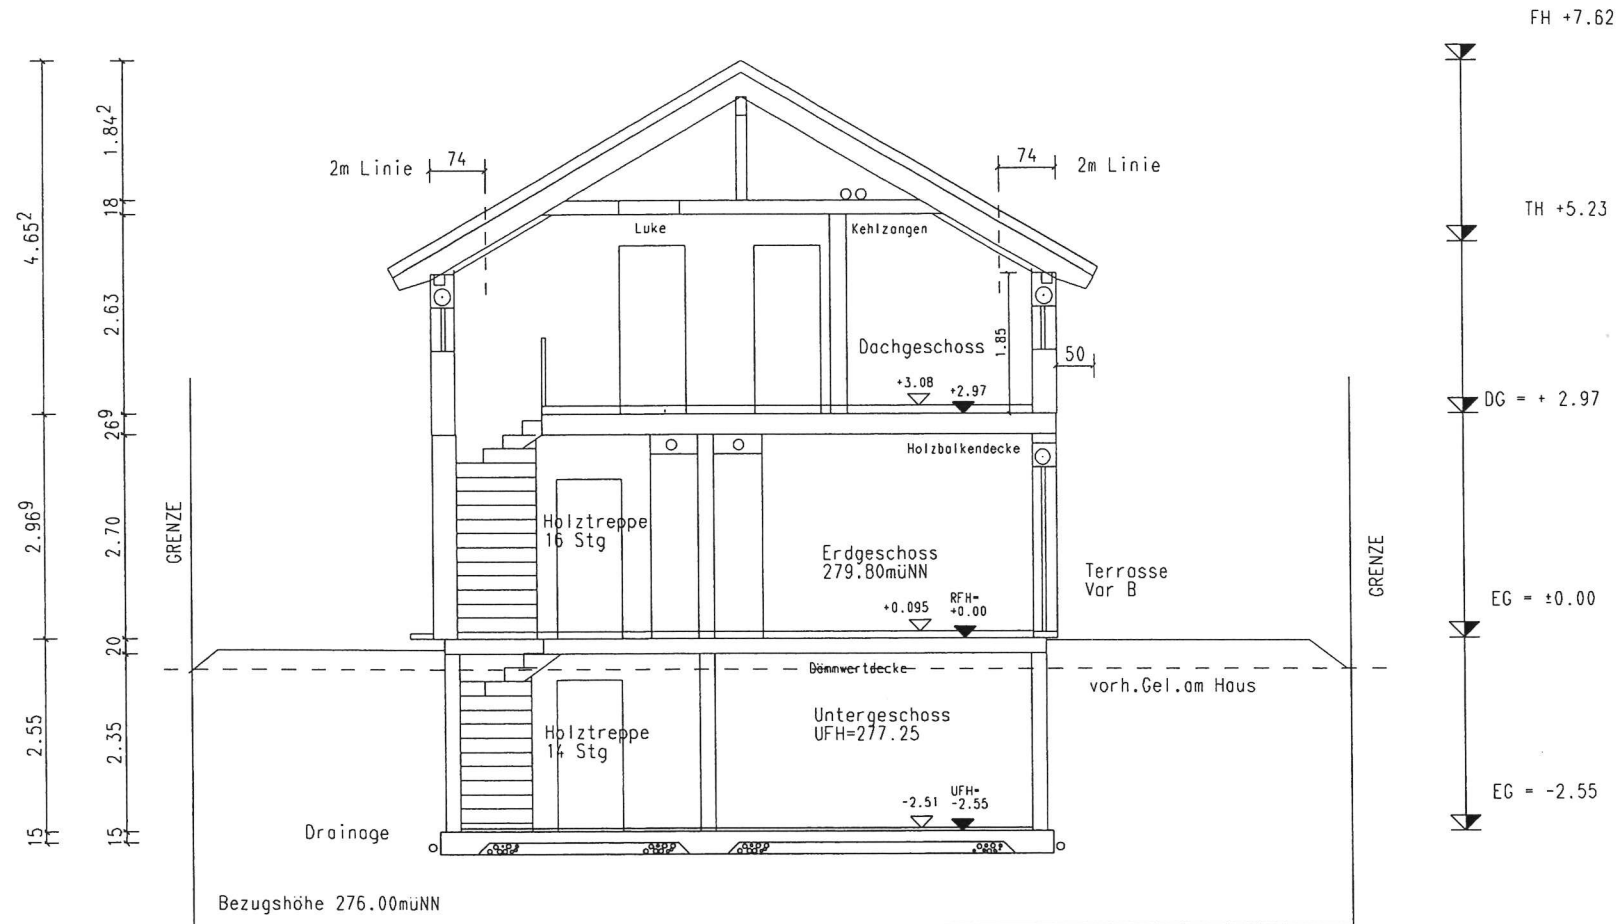

- Streifenfundamente
- Kiesfilter
- auf tragfähigem Grund

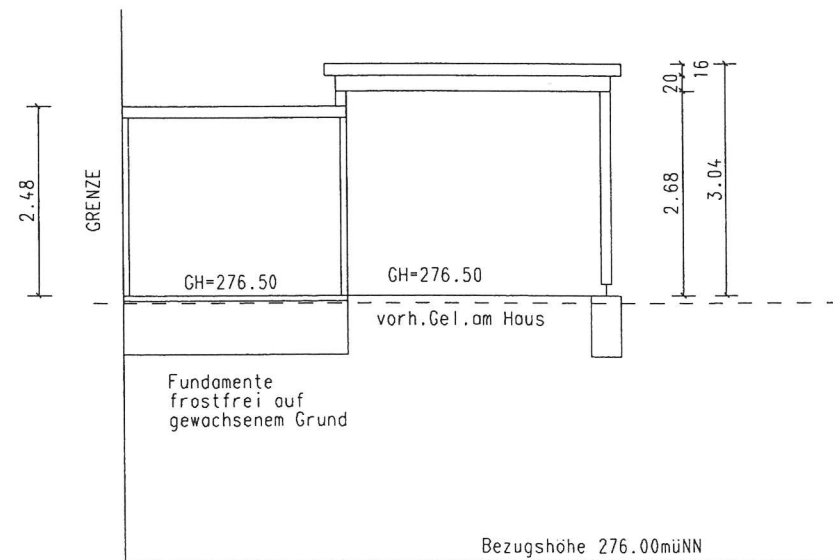

Kom Nr.42623

Bauvorhaben	Neubau eines Wohnhauses mit Carport + Garage
Bauort	Nägelestr. F1StNr.3359/2 79618 Rheinfelden- Herten