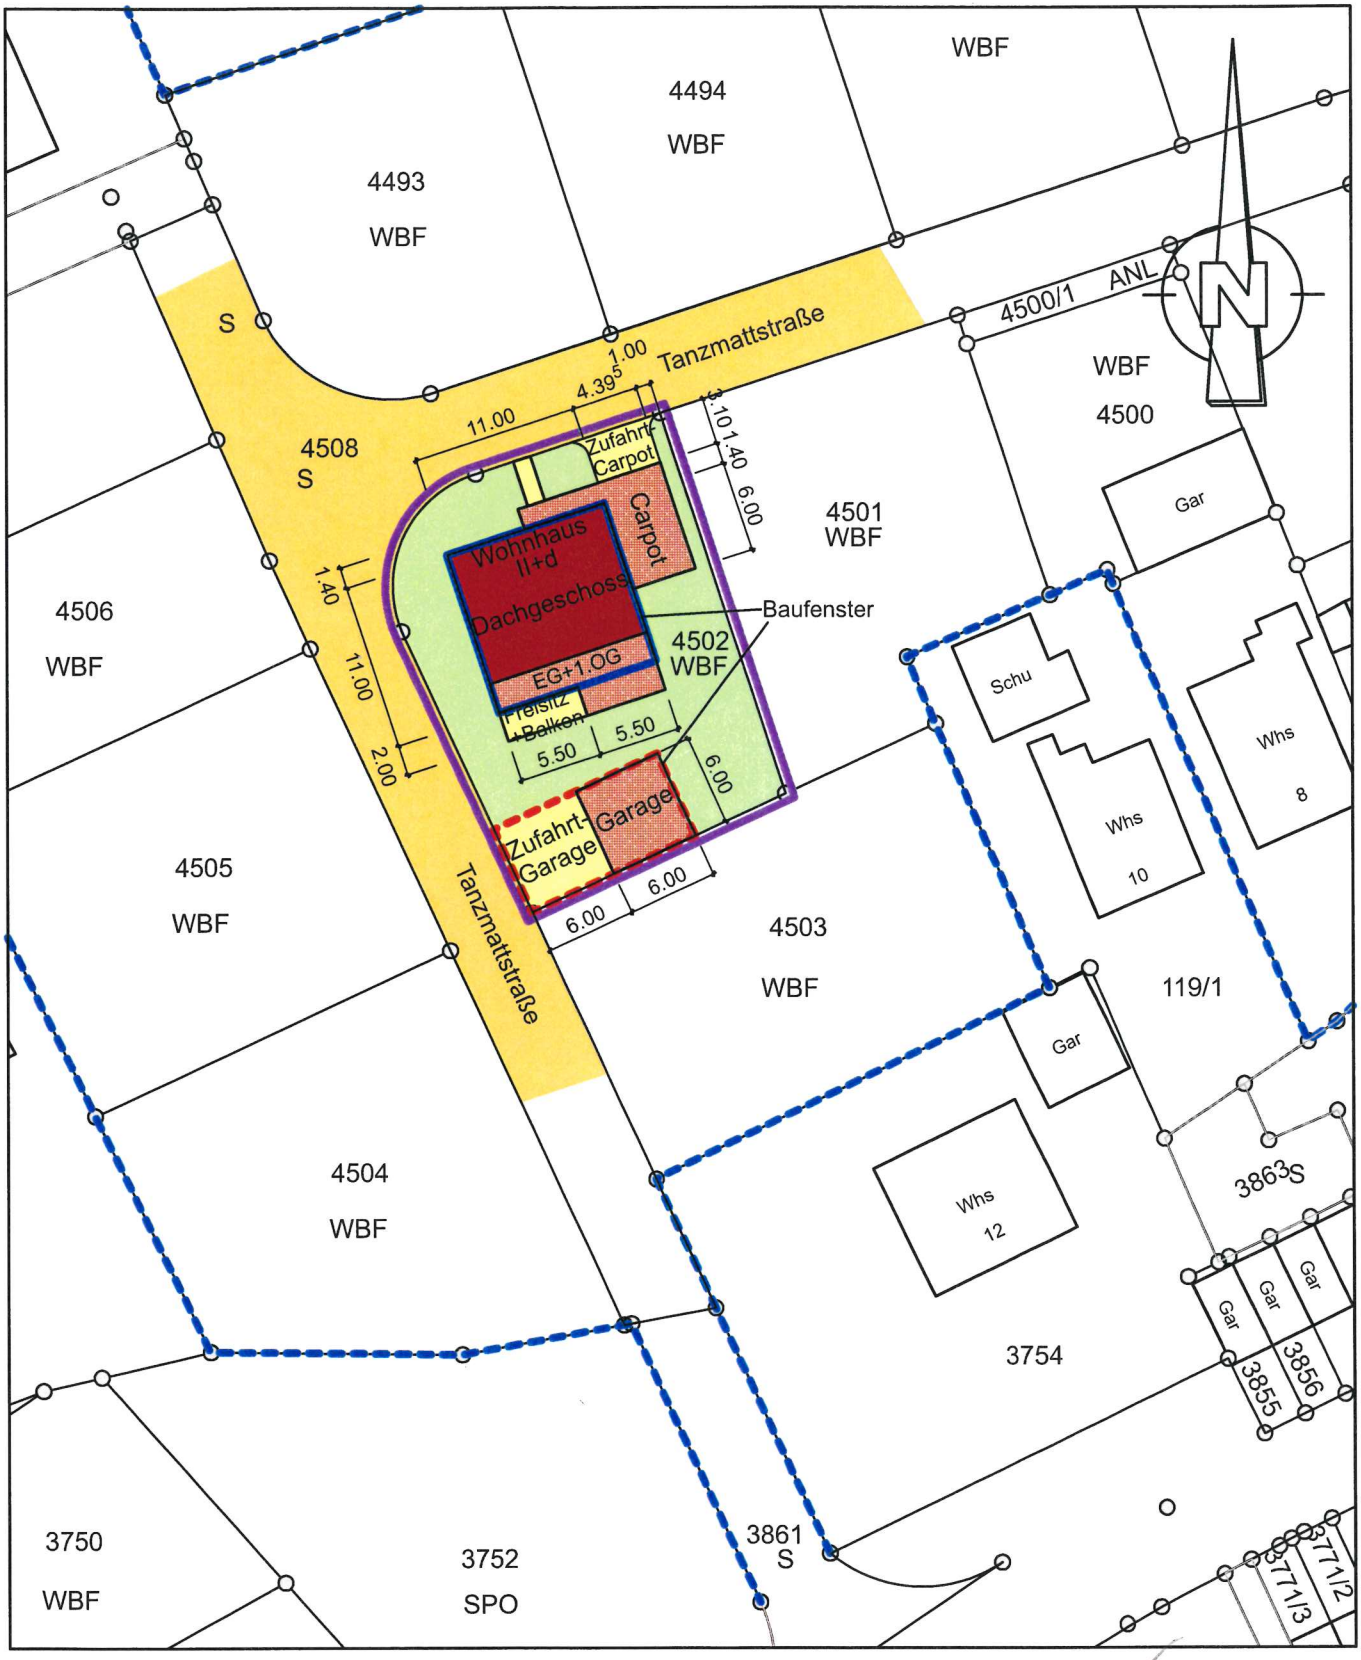
WBF
4494
WBF
4493
WBF
S
Tanzmattstraße
1.00
4.39
11.00
4500/1
ANL
N
WBF
4500
4508
S
Zufahrt
Carpot
Carpot
1.40
6.00
4501
WBF
Gar
Wohnhaus
II+d
Dachgeschoss
Baufenster
4506
WBF
1.40
11.00
2.00
EG+1.OG
4502
WBF
Freisitz
+Balkon
5.50
5.50
6.00
Schu
Whs
8
Whs
10
Zufahrt-
Garage
Garage
4505
WBF
Tanzmattstraße
6.00
6.00
4503
WBF
119/1
Gar
4504
WBF
Whs
12
3863S
Gar
Gar
Gar
3855
3856
3754
3750
WBF
3752
SPO
3861
S
3771/2
3771/3

ɜr

ɪ.