


Perspektive von Süden

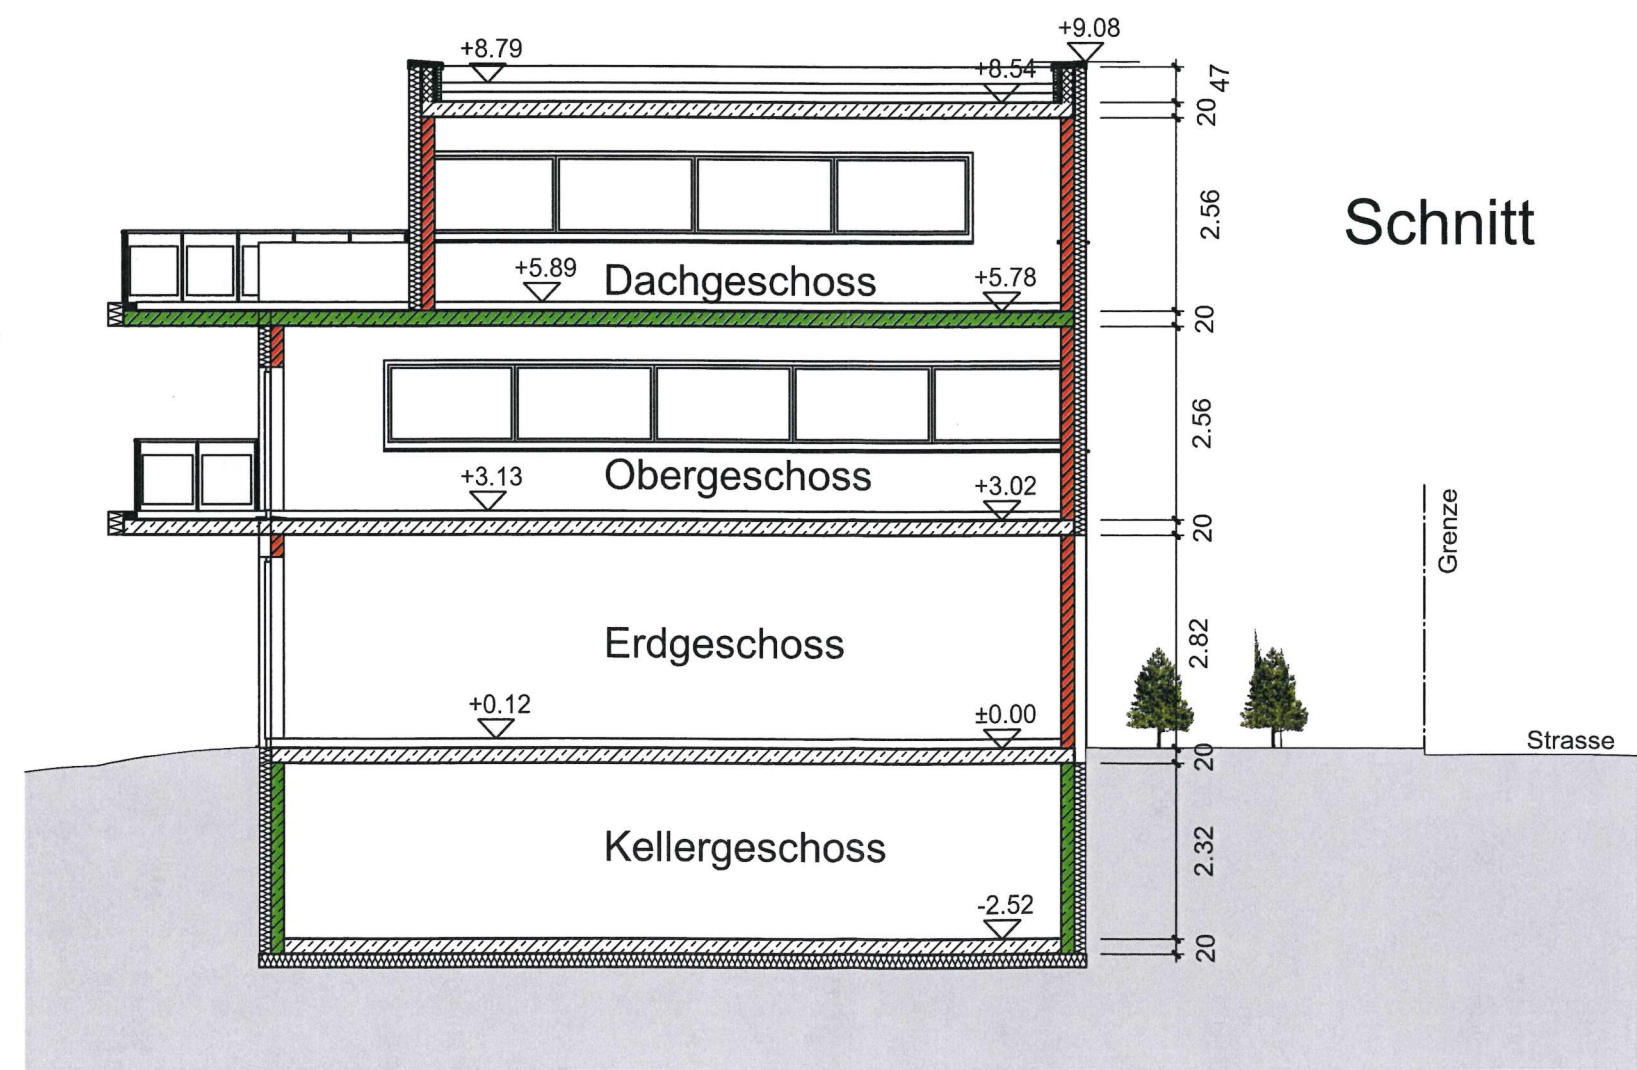

Schnitt

Bauvoranfrage

vom 20.12.2019



ARCHITEKTURBÜRO G. LÄMMLIN

KÄRNDELWEG 9,
FON +49(0)7623/4161
E-MAIL

D-79618 RHEINFELDEN
FAX +49(0)7623/47591
INFO@ARCHITEKT-LAEMMLIN.DE

PROJEKT:
Neubau eines 2-Fam.hauses mit
Garage und Carport Fl.st.Nr. 4502
Kürzeweg/Tanzmattstr.
in 79618 Rheinfelden-Herten

Perspektive von Süden und Schnitt

GEZ./GEÄ.:	DATUM:	BLATTFORMAT:	MAßSTAB:	M. Ü.NN:	PLANNR.:
E. M.	20.12.2019	A3	1:100	±0.00 = OK FFB	BV.19.30.2